



Gevels (1:100)


Vooraanzicht (1:100)

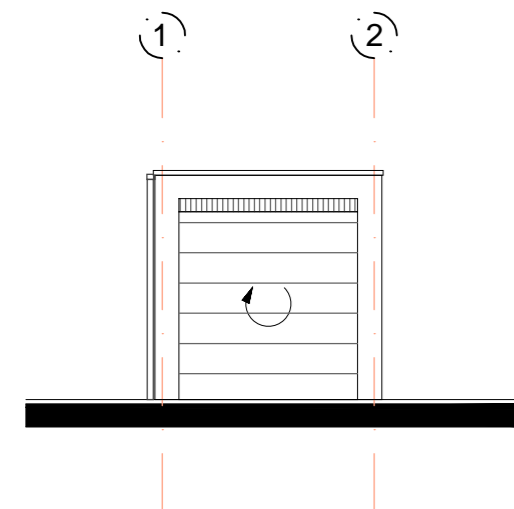


Zijaanzicht (1:100)

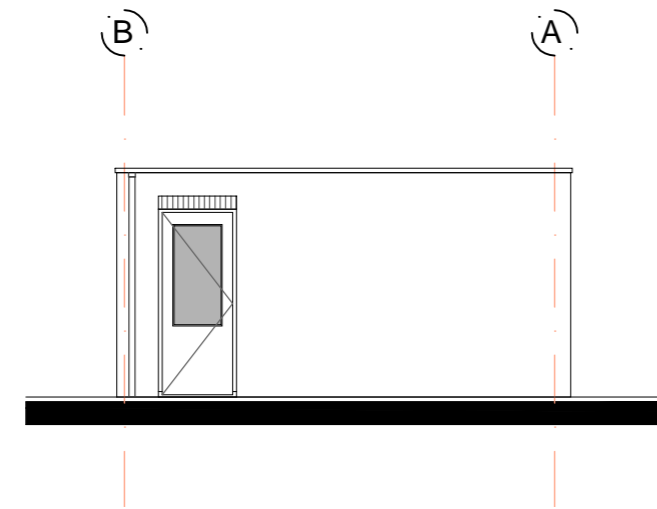


Achteraanzicht (1:100)

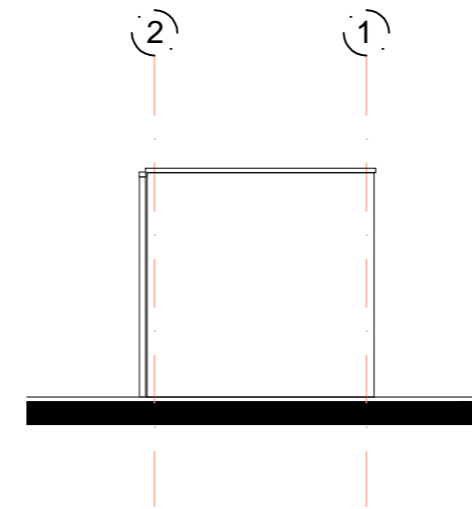


Zijaanzicht (1:100)

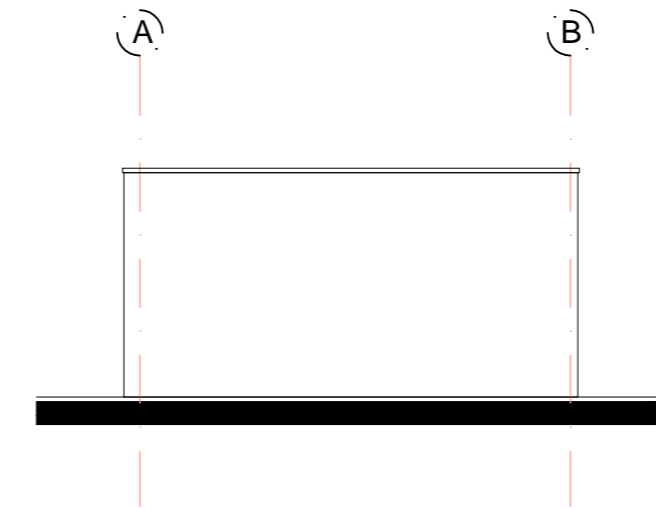


Begane grond (1:50)

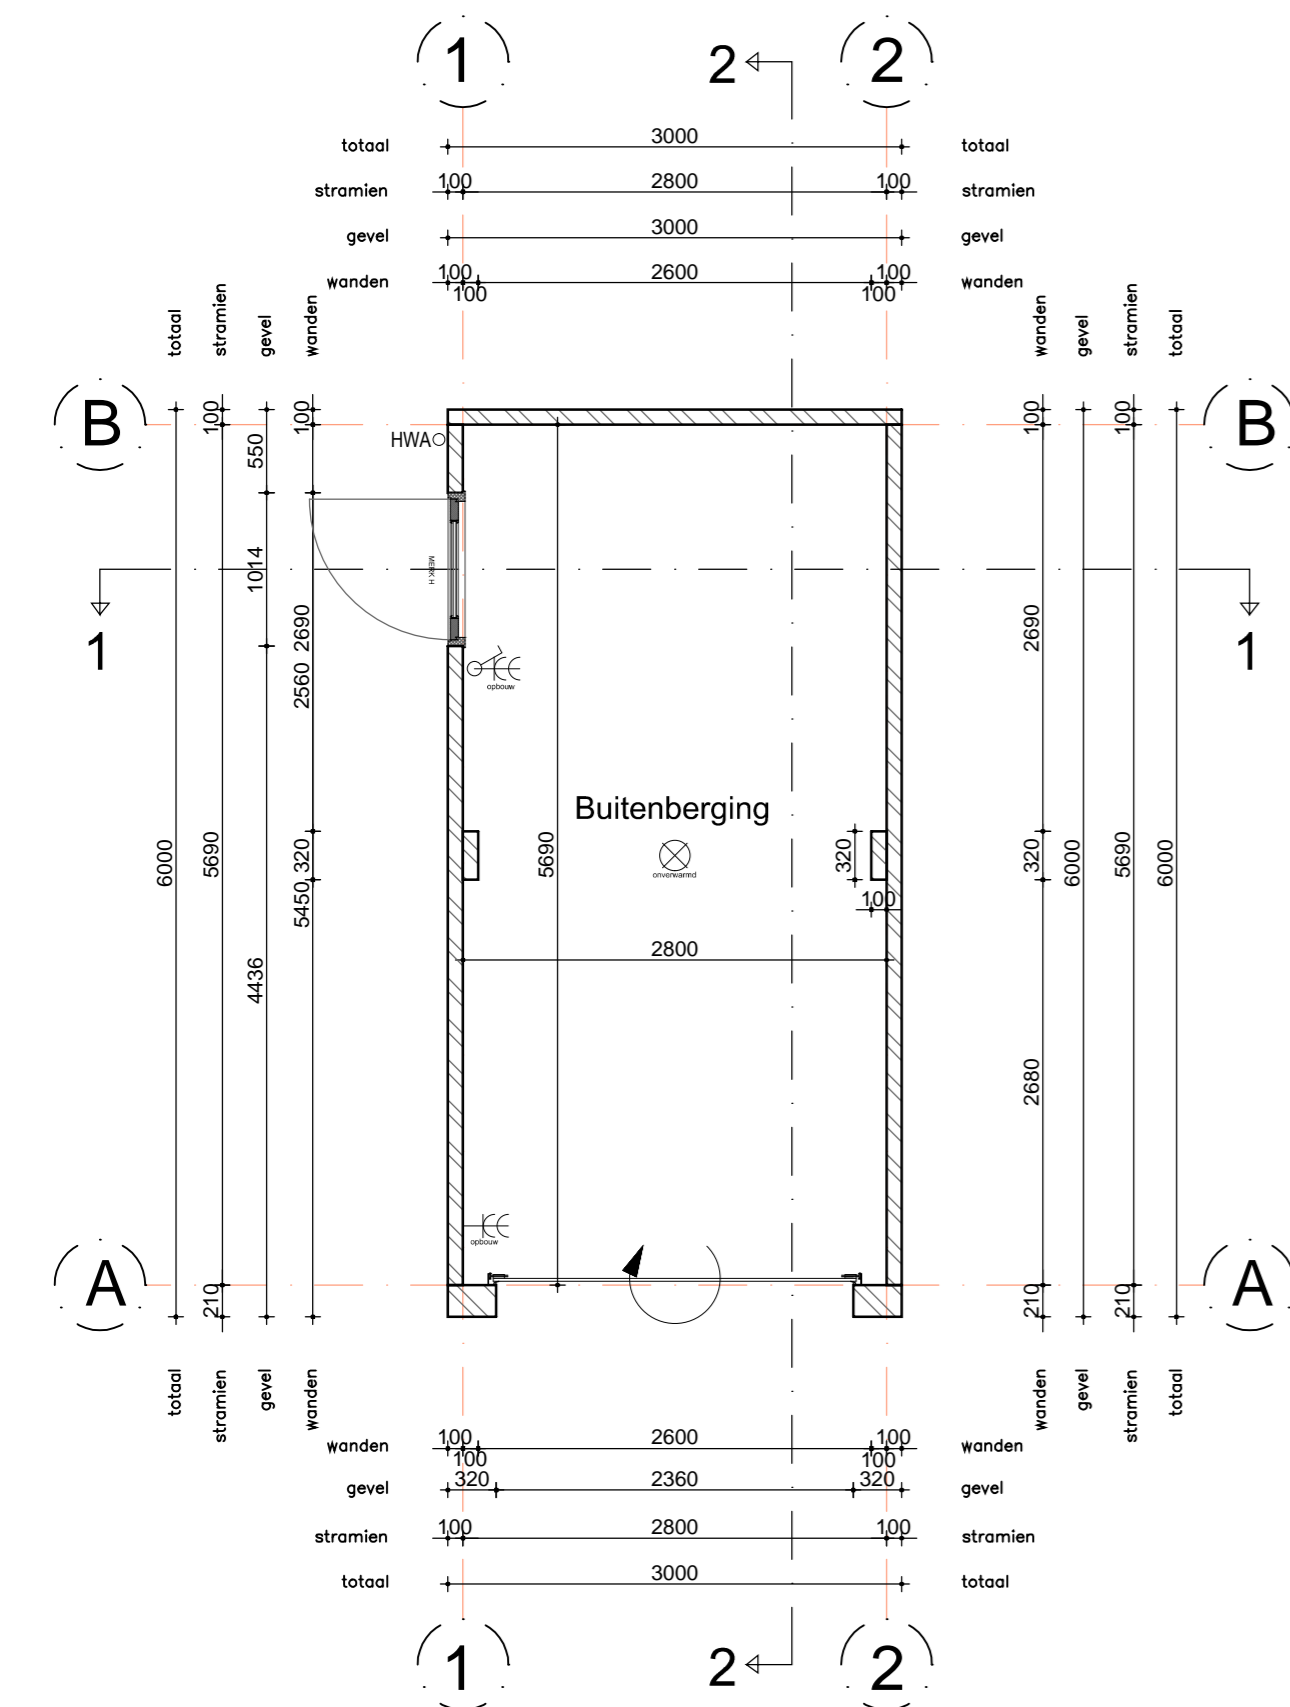

Doorsnede (1:50)

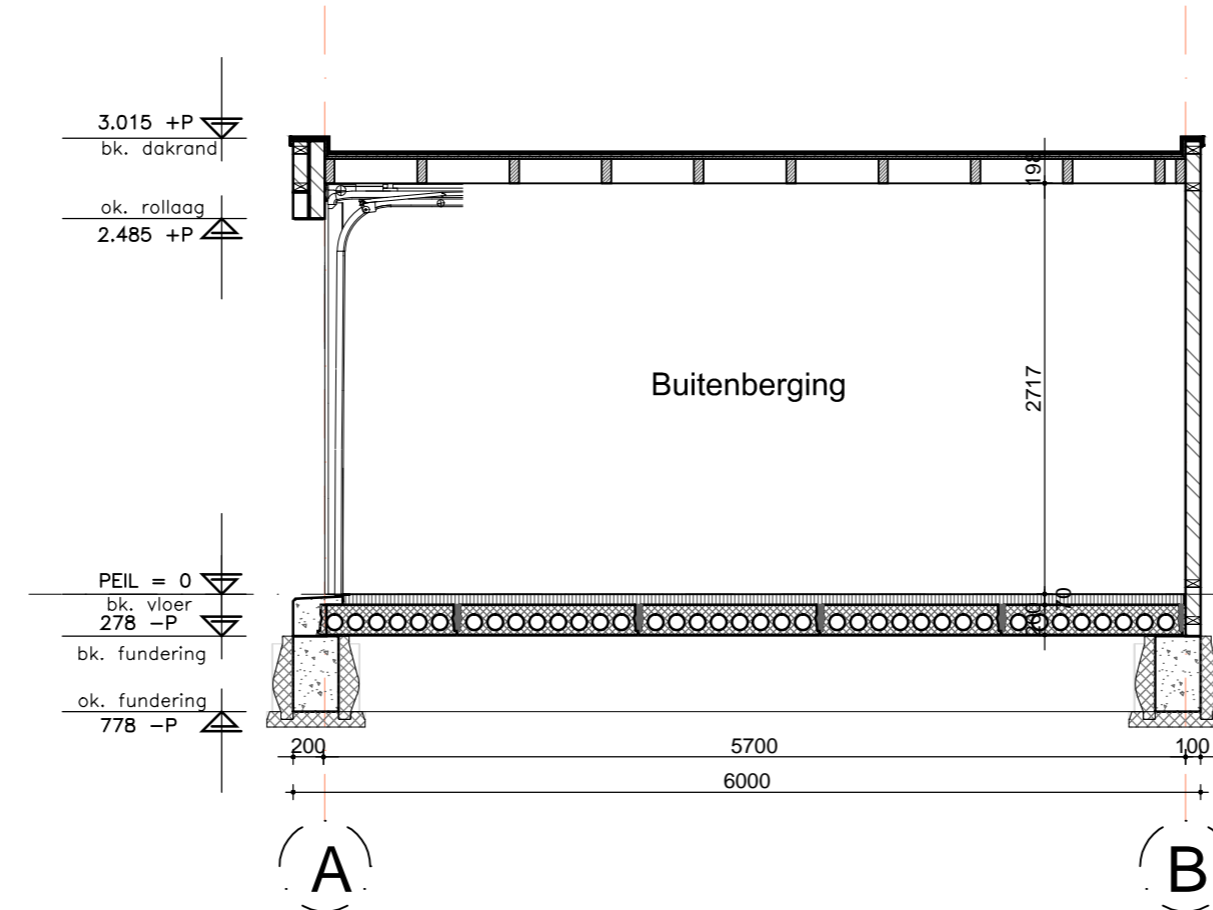

Situatie (1:1000)

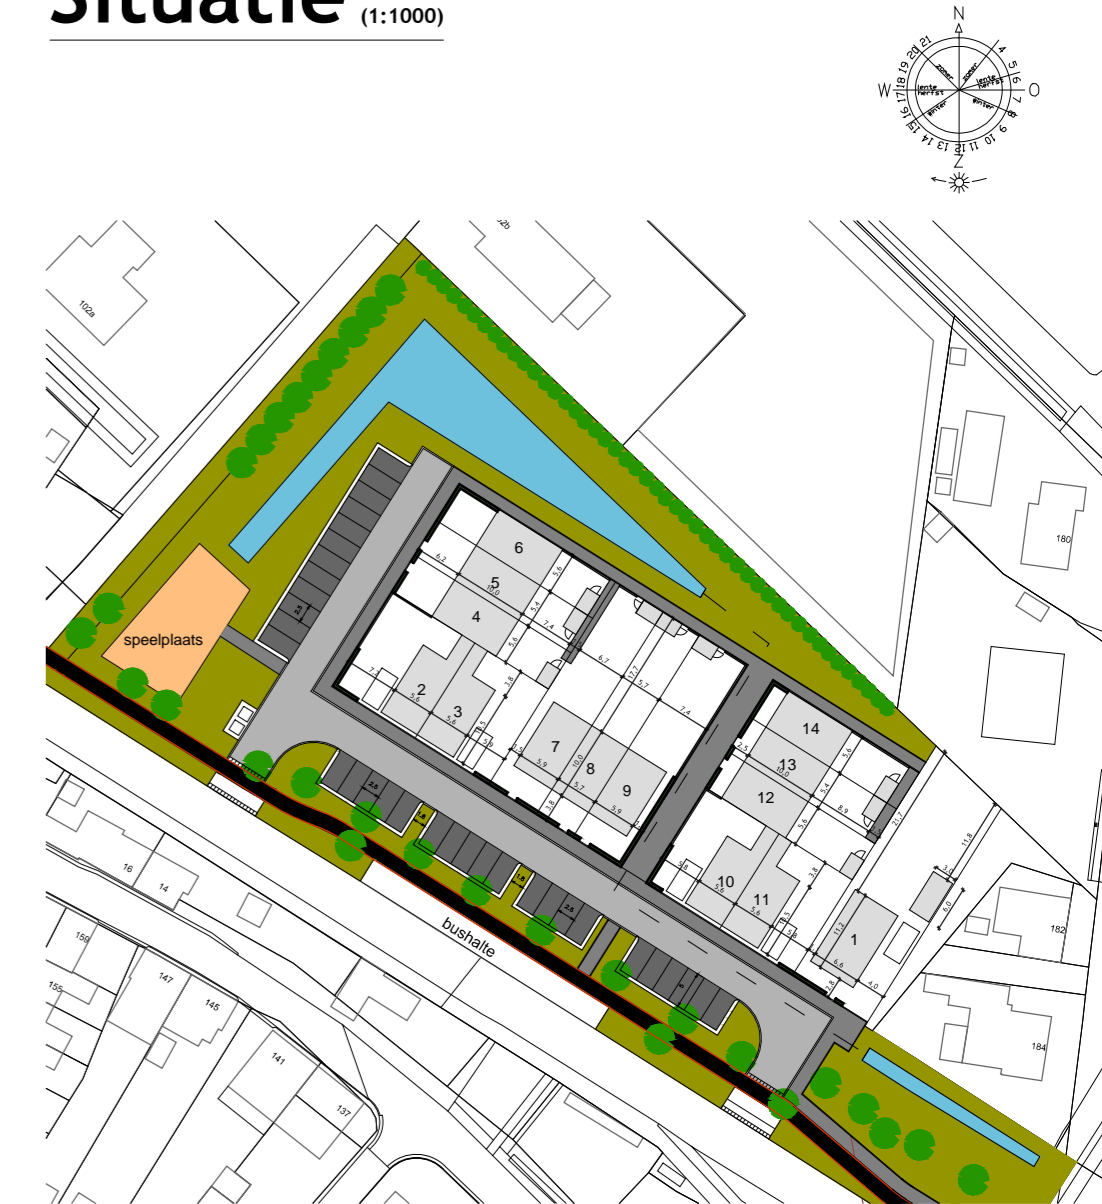

RENVOOI

ELEKTRA		ELEKTRA	
OMSCHRIJVING	SYMBOOL/ARCERING	OMSCHRIJVING	SYMBOOL/ARCERING
lichtpunt	⊗	videofon 1500+	☎
wandlichtpunt	⊗	schel	🔔
bewegingsensor in plafond	⊗	beldrukker	🖨
bewegingsensor op wand	⊗	rookmelder aangesloten op lichtnet	🔥
enkelpolige schakelaar	⊗	meerpolige schakelaar met aanduiding bediende lichtpunten	⊗
wisselschakelaar	⊗	dimmer schakelaar	⊗
kamerthermostaat bedraad 1500 + vloer	TH	wandcontactdoos enkel met randaarde	⊗
loze leiding	—	wandcontactdoos dubbel met randaarde	⊗
aansluitpunt CAI bedraad en afgemonteerd	CAI	wandcontactdoos driedubbel met randaarde	⊗
aansluitpunt CAI loze leiding	CAI	schakelaar mechanische ventilatie 1250 + vloer	⊗
aansluitpunt UTP bedraad en afgemonteerd	UTP	CO2 sensor mechanische ventilatie 1250 + vloer	⊗
aansluitpunt UTP loze leiding	UTP	data aansluiting bedraad (2-voudig)	⊗
elektrisch deurslot	⊗	schemerschakelaar	⊗

ALGEMEEN

MAATVOERING:
De tekeningen en bijbehorende stukken zijn met de grootst mogelijke zorg samengesteld. De weergegeven maatvoeringen betreffen 'circa' maten. Er kunnen derhalve geen rechten aan ontleend worden.

VERKOOPTEKENING



Opdrachtgever: Gebroeders Blokland
Project: Ryks Rijsoord 14 woningen
Onderdeel: VERKOOPTEKENING
Schaal: 1:100 en 1:50 **Formaat:** A2
Tekenaar:
Datum: 23.07.2021
Wijziging:

Schaallat (in meters)



BUITENBERGING BNR.:

1

Rivierdijk 401 Hardinxveld Giessendam T. 0184-617486
3372 BV www.dendunnenbv.nl F. 0184-614731