



Gevels (1:100)


Vooranzicht (1:100)

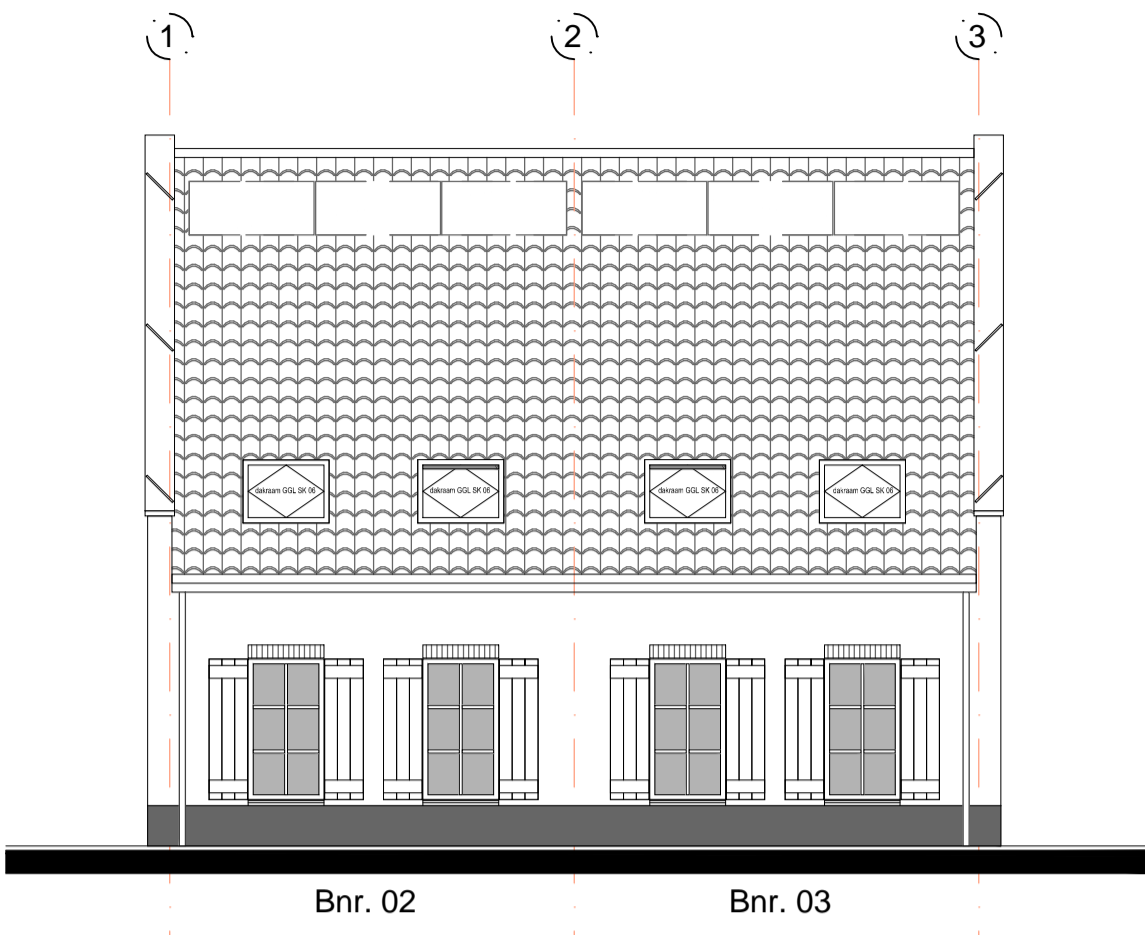


Zijaanzicht (1:100)

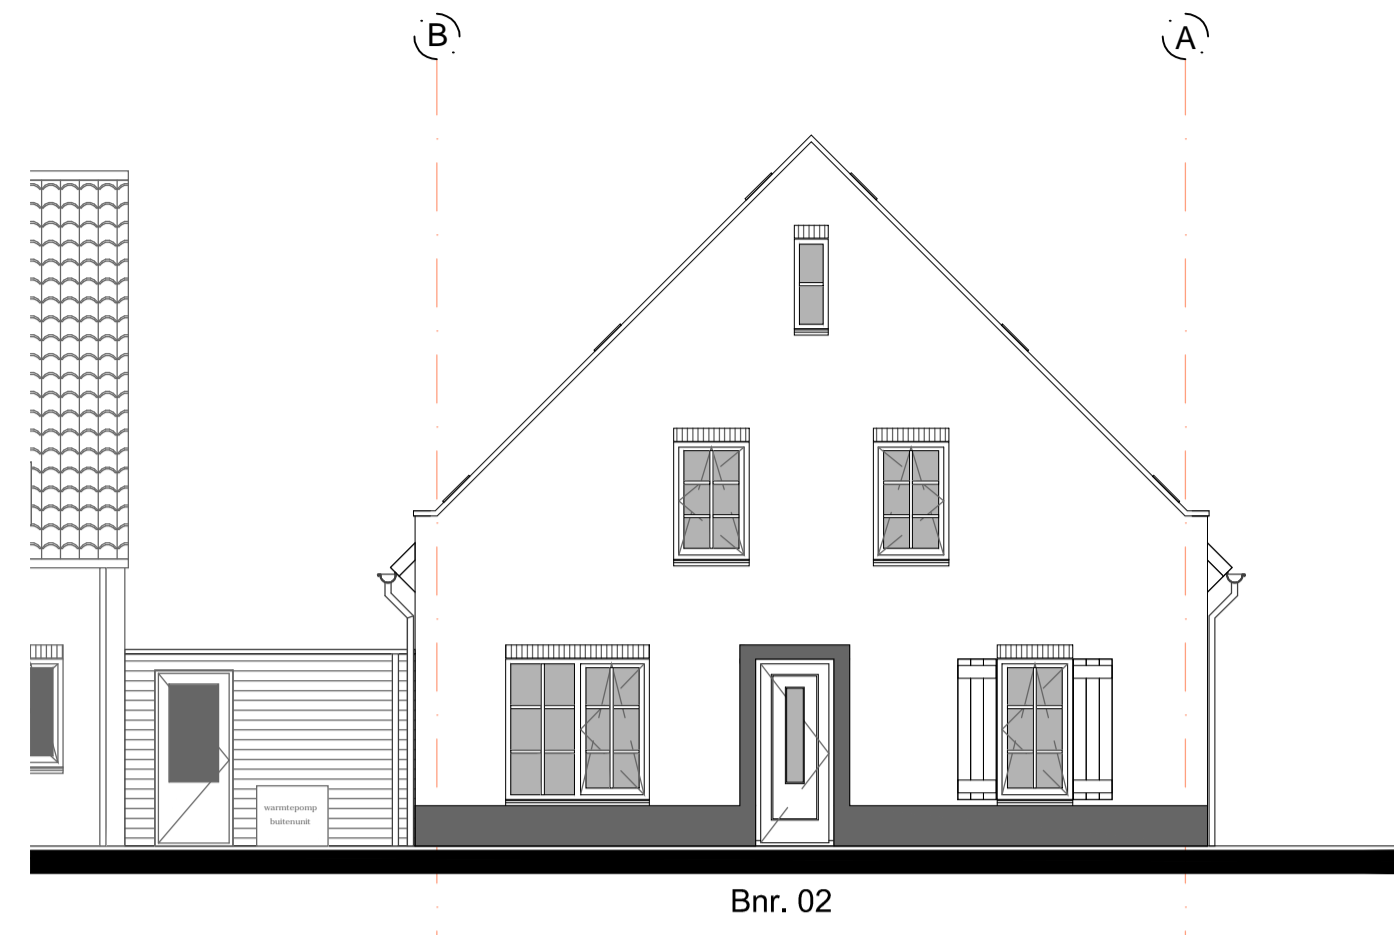


Achteraanzicht (1:100)

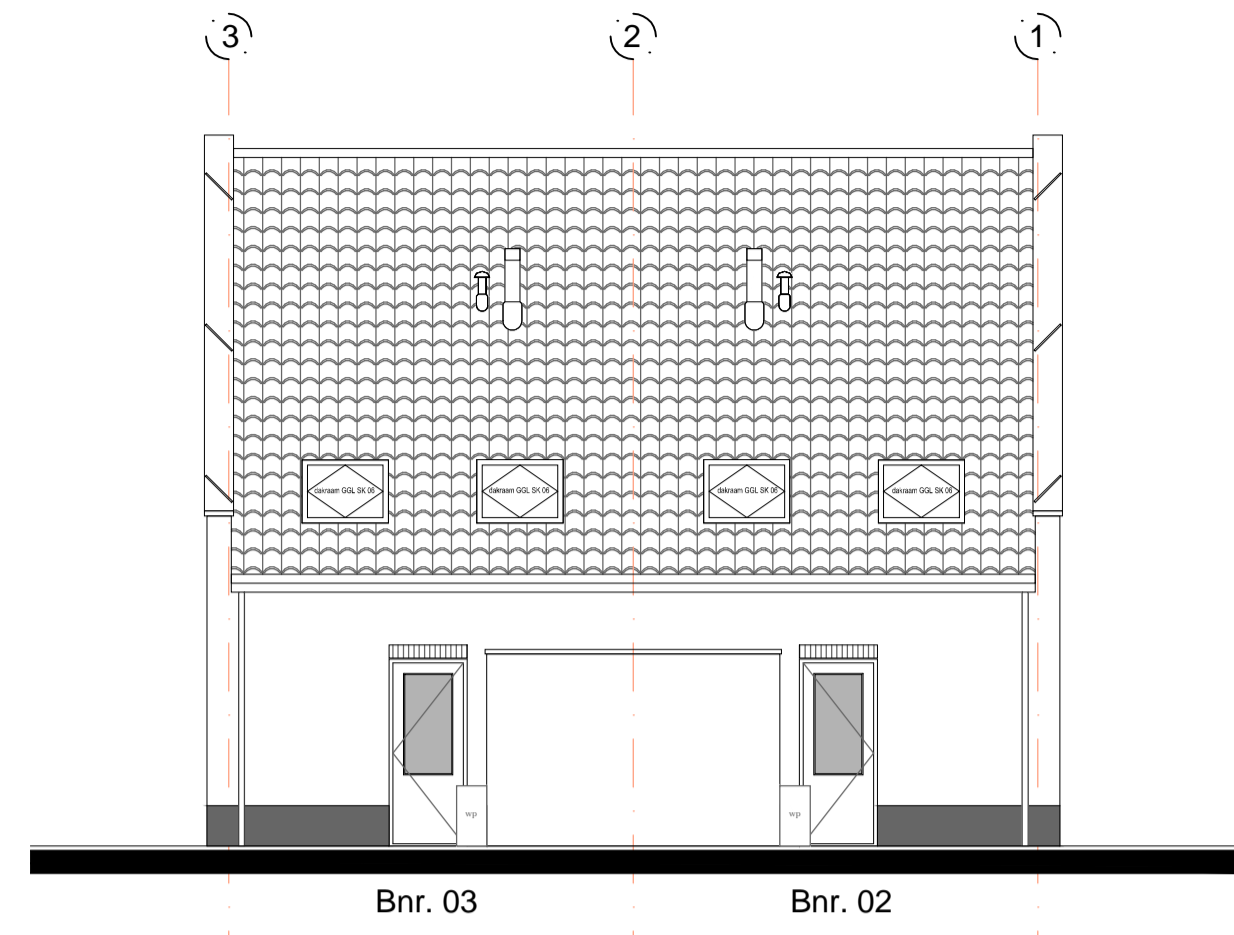


Doorsnede (1:100)

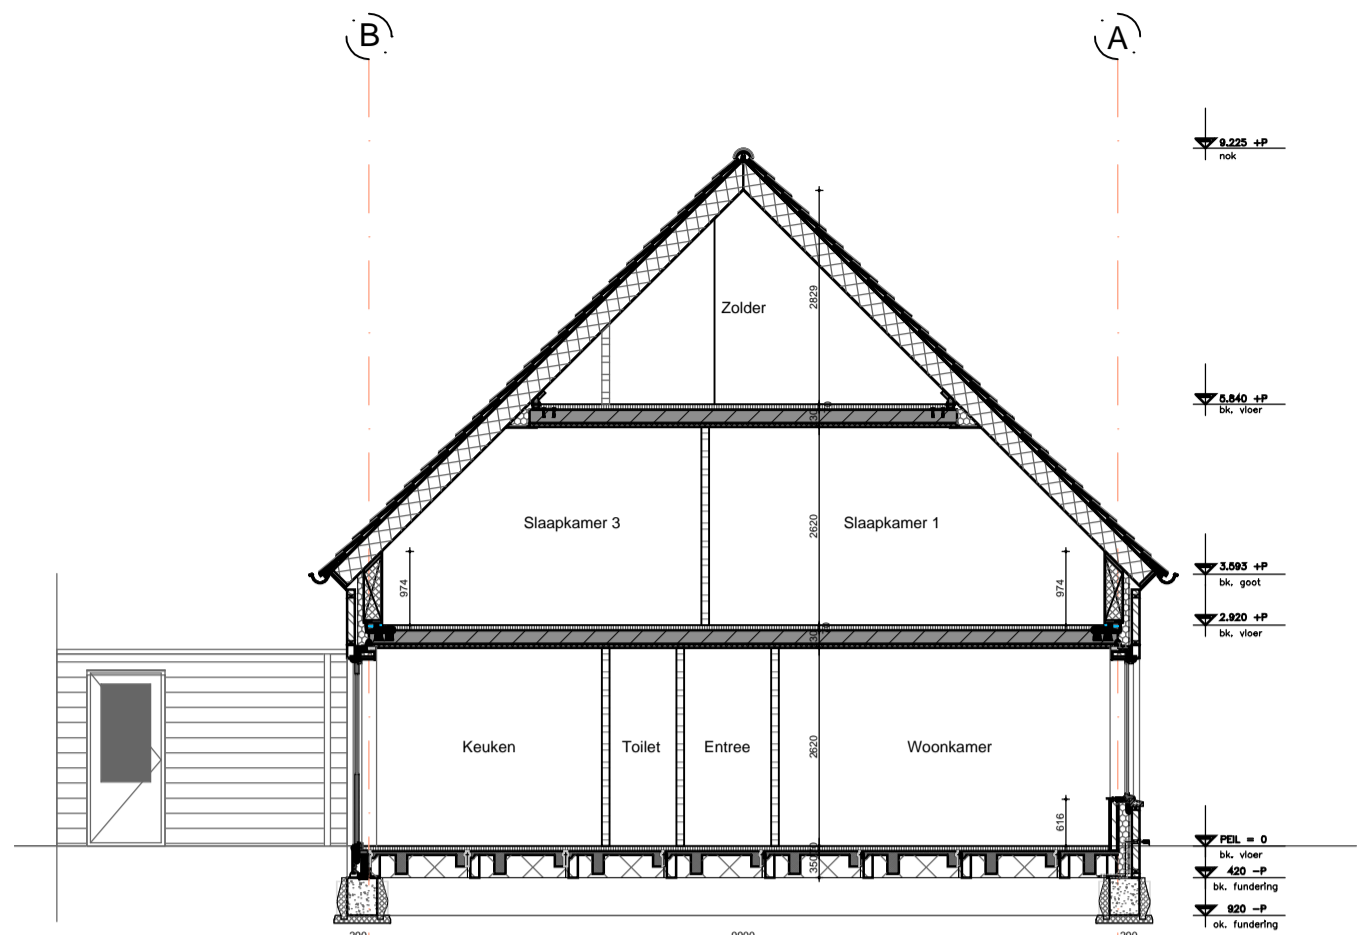


Begane grond (1:50)

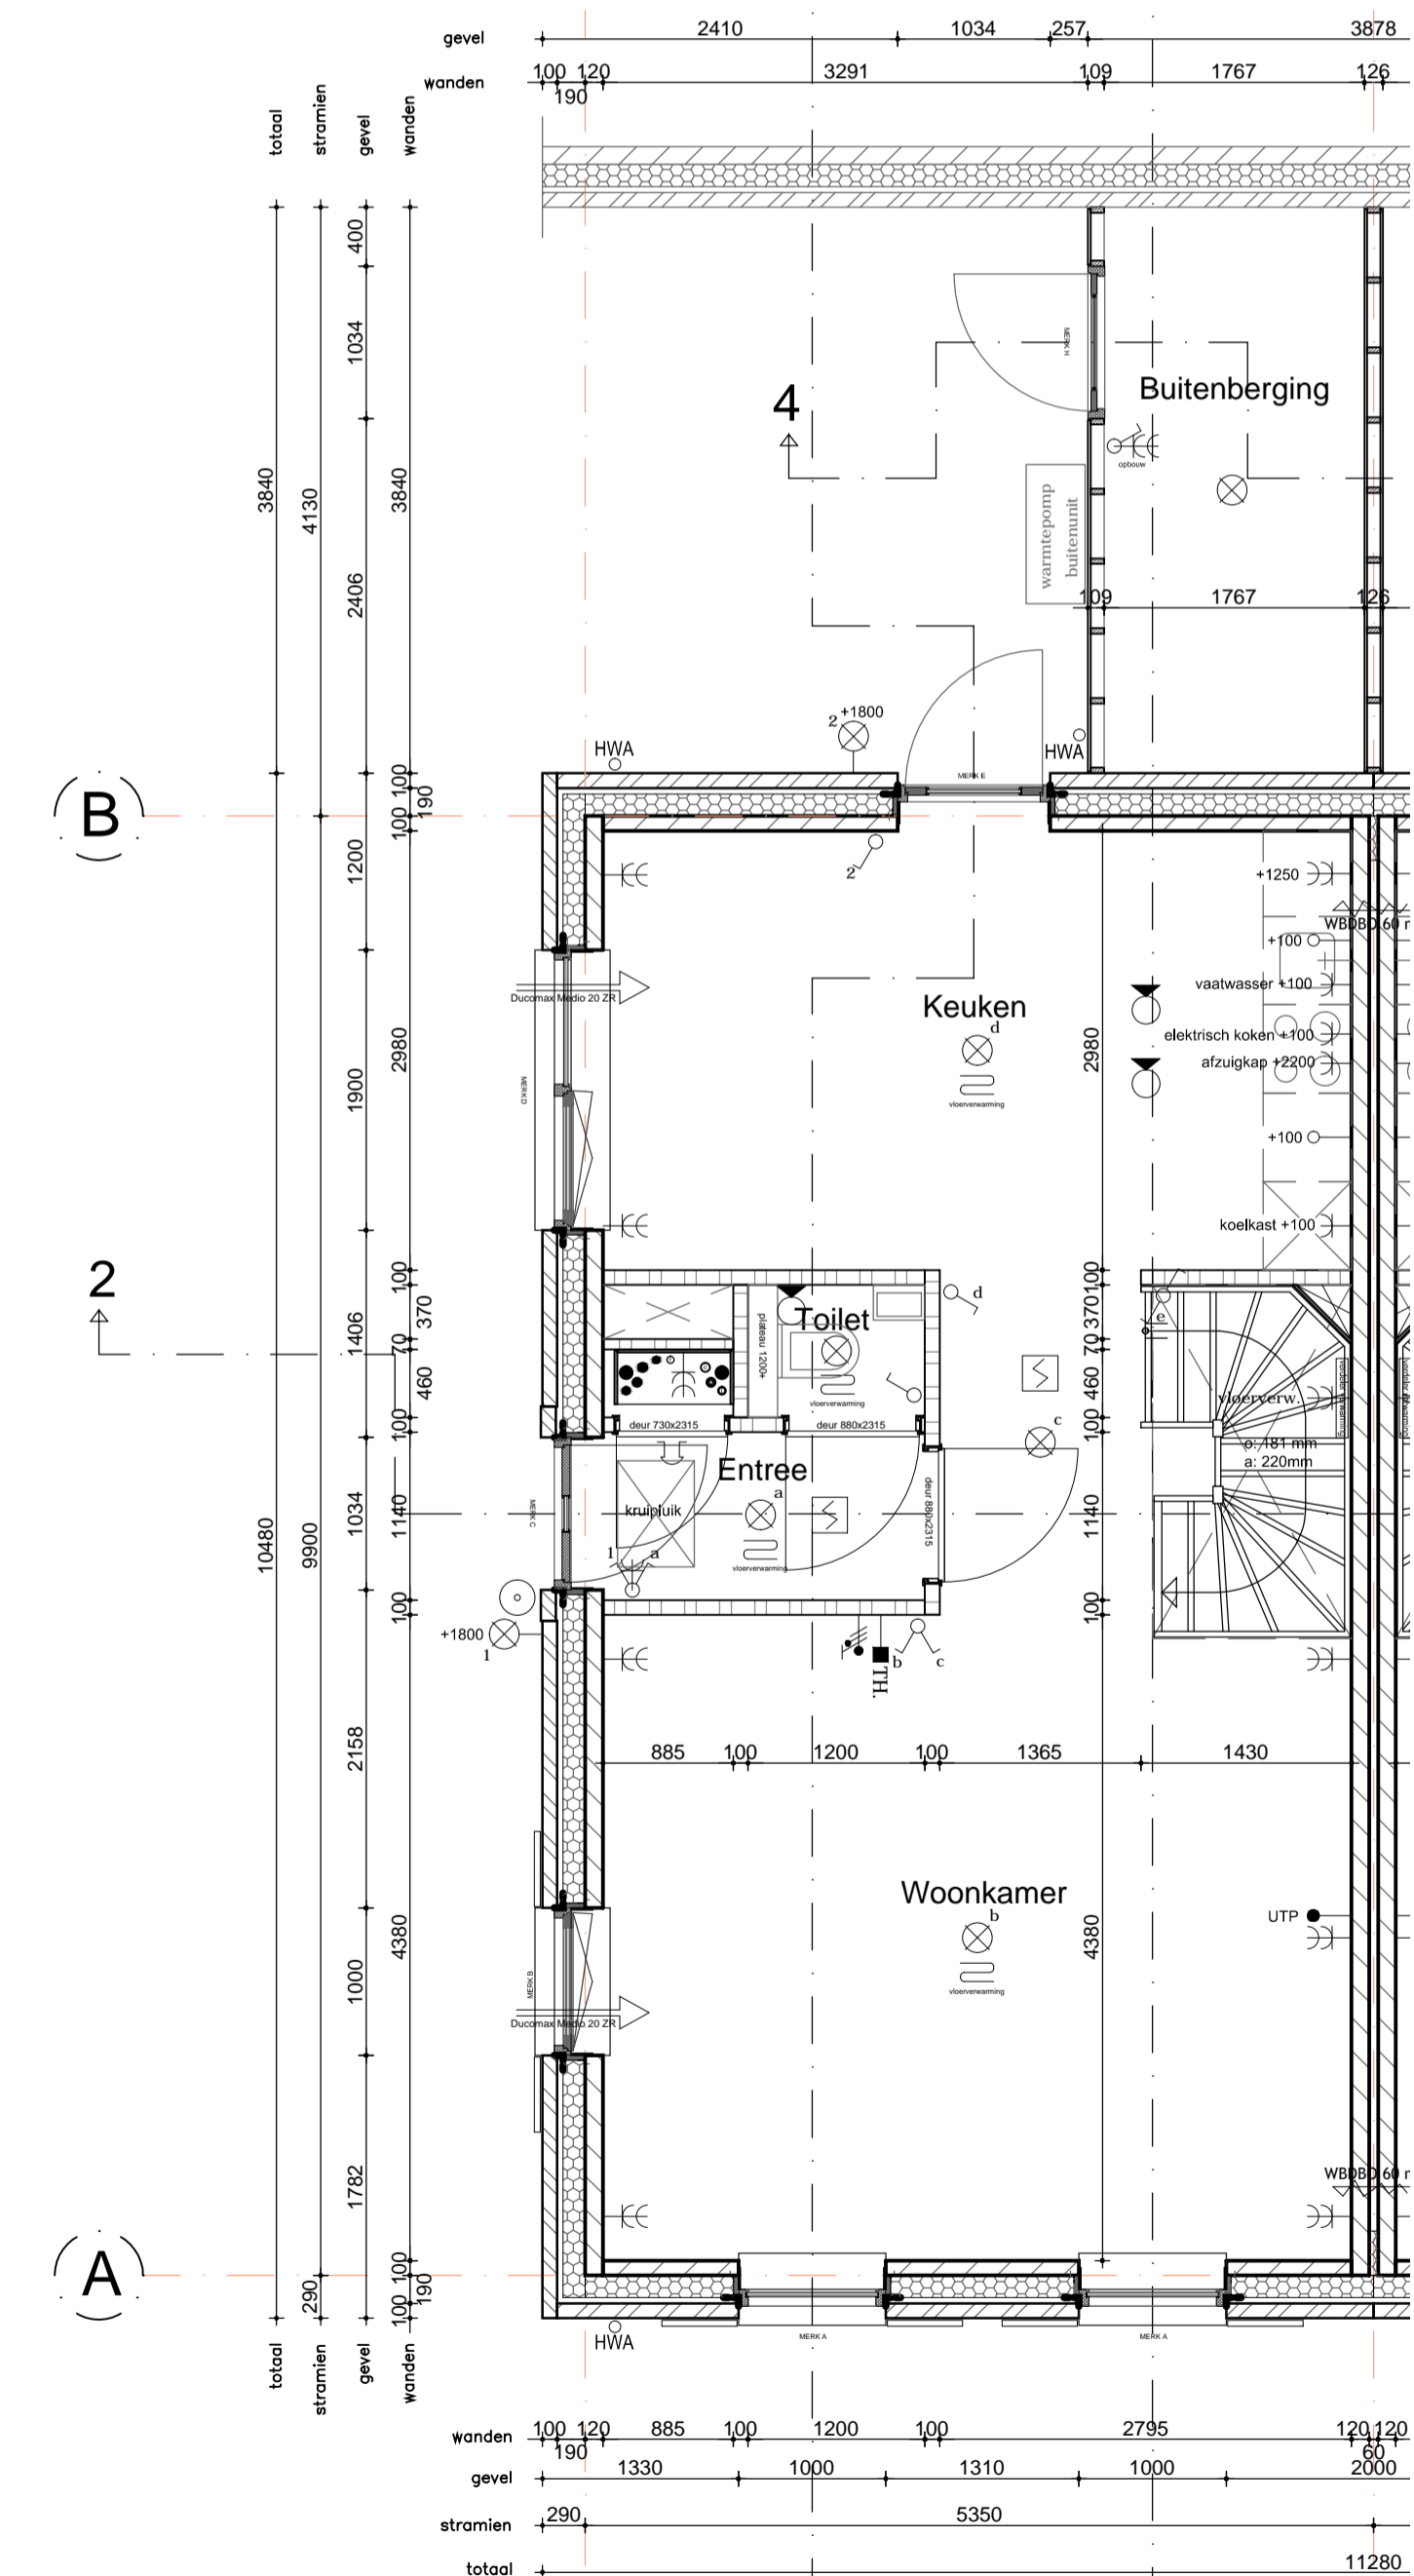


Eerste verdieping (1:50)

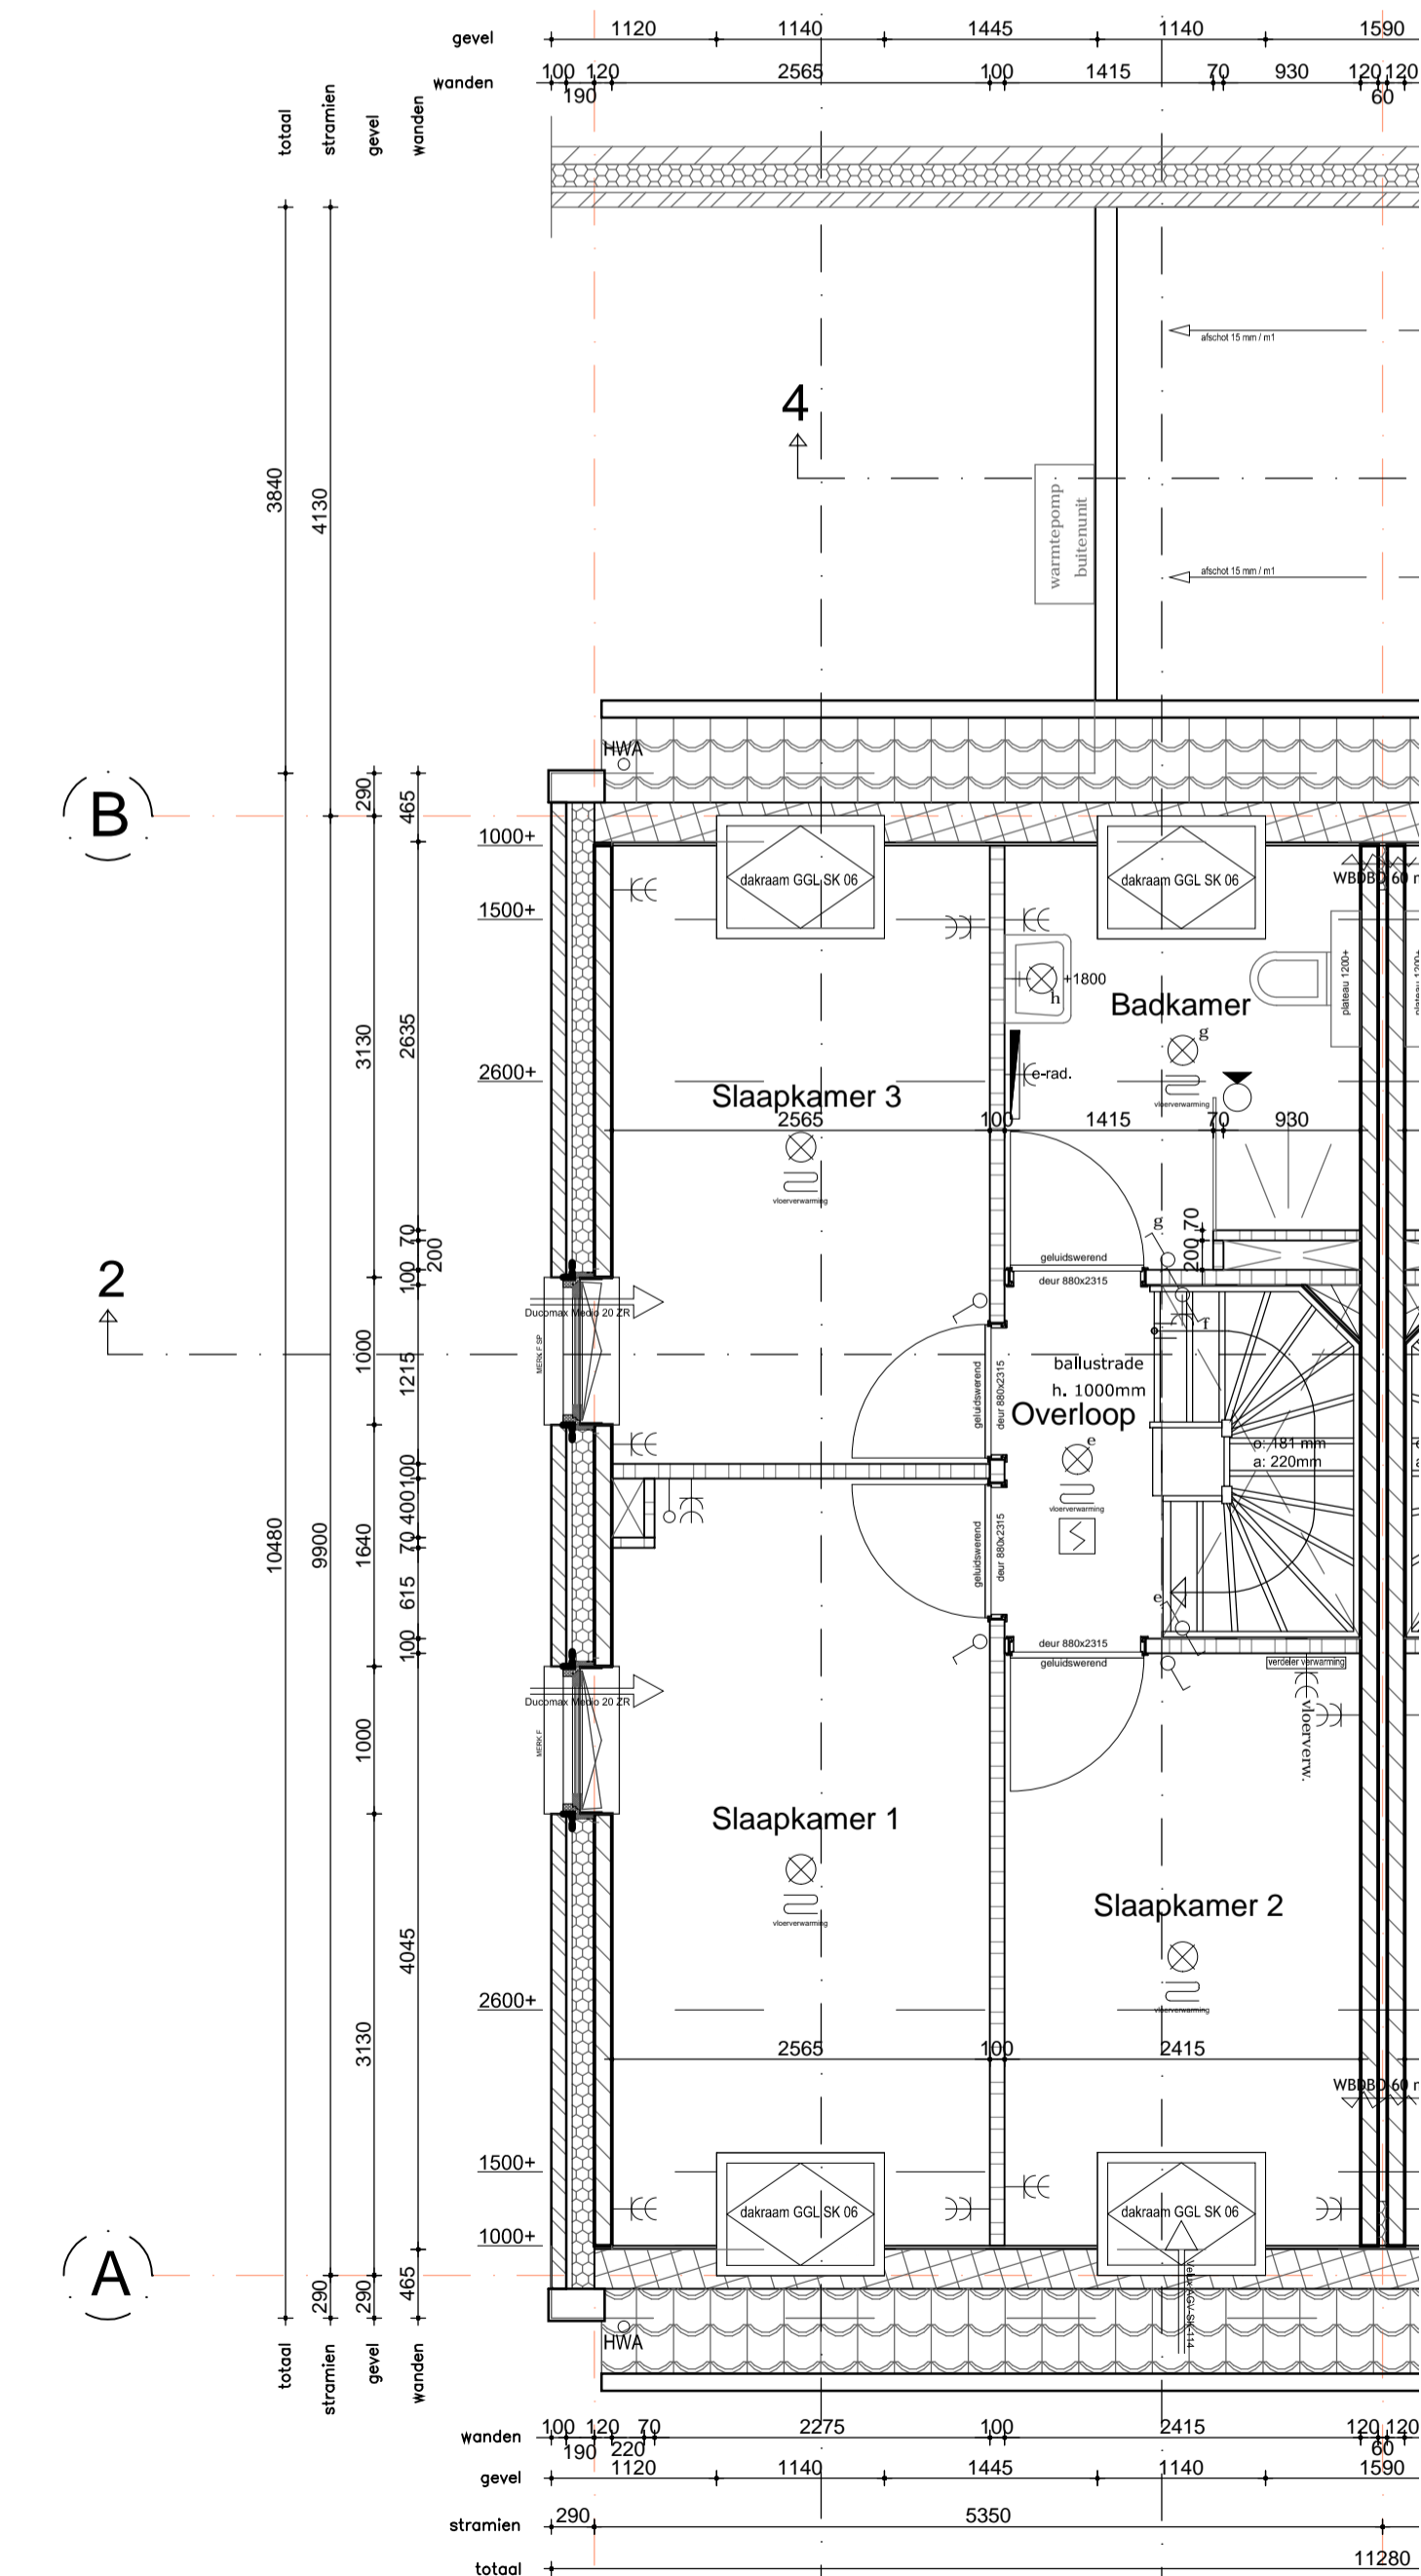

Tweede verdieping (1:50)

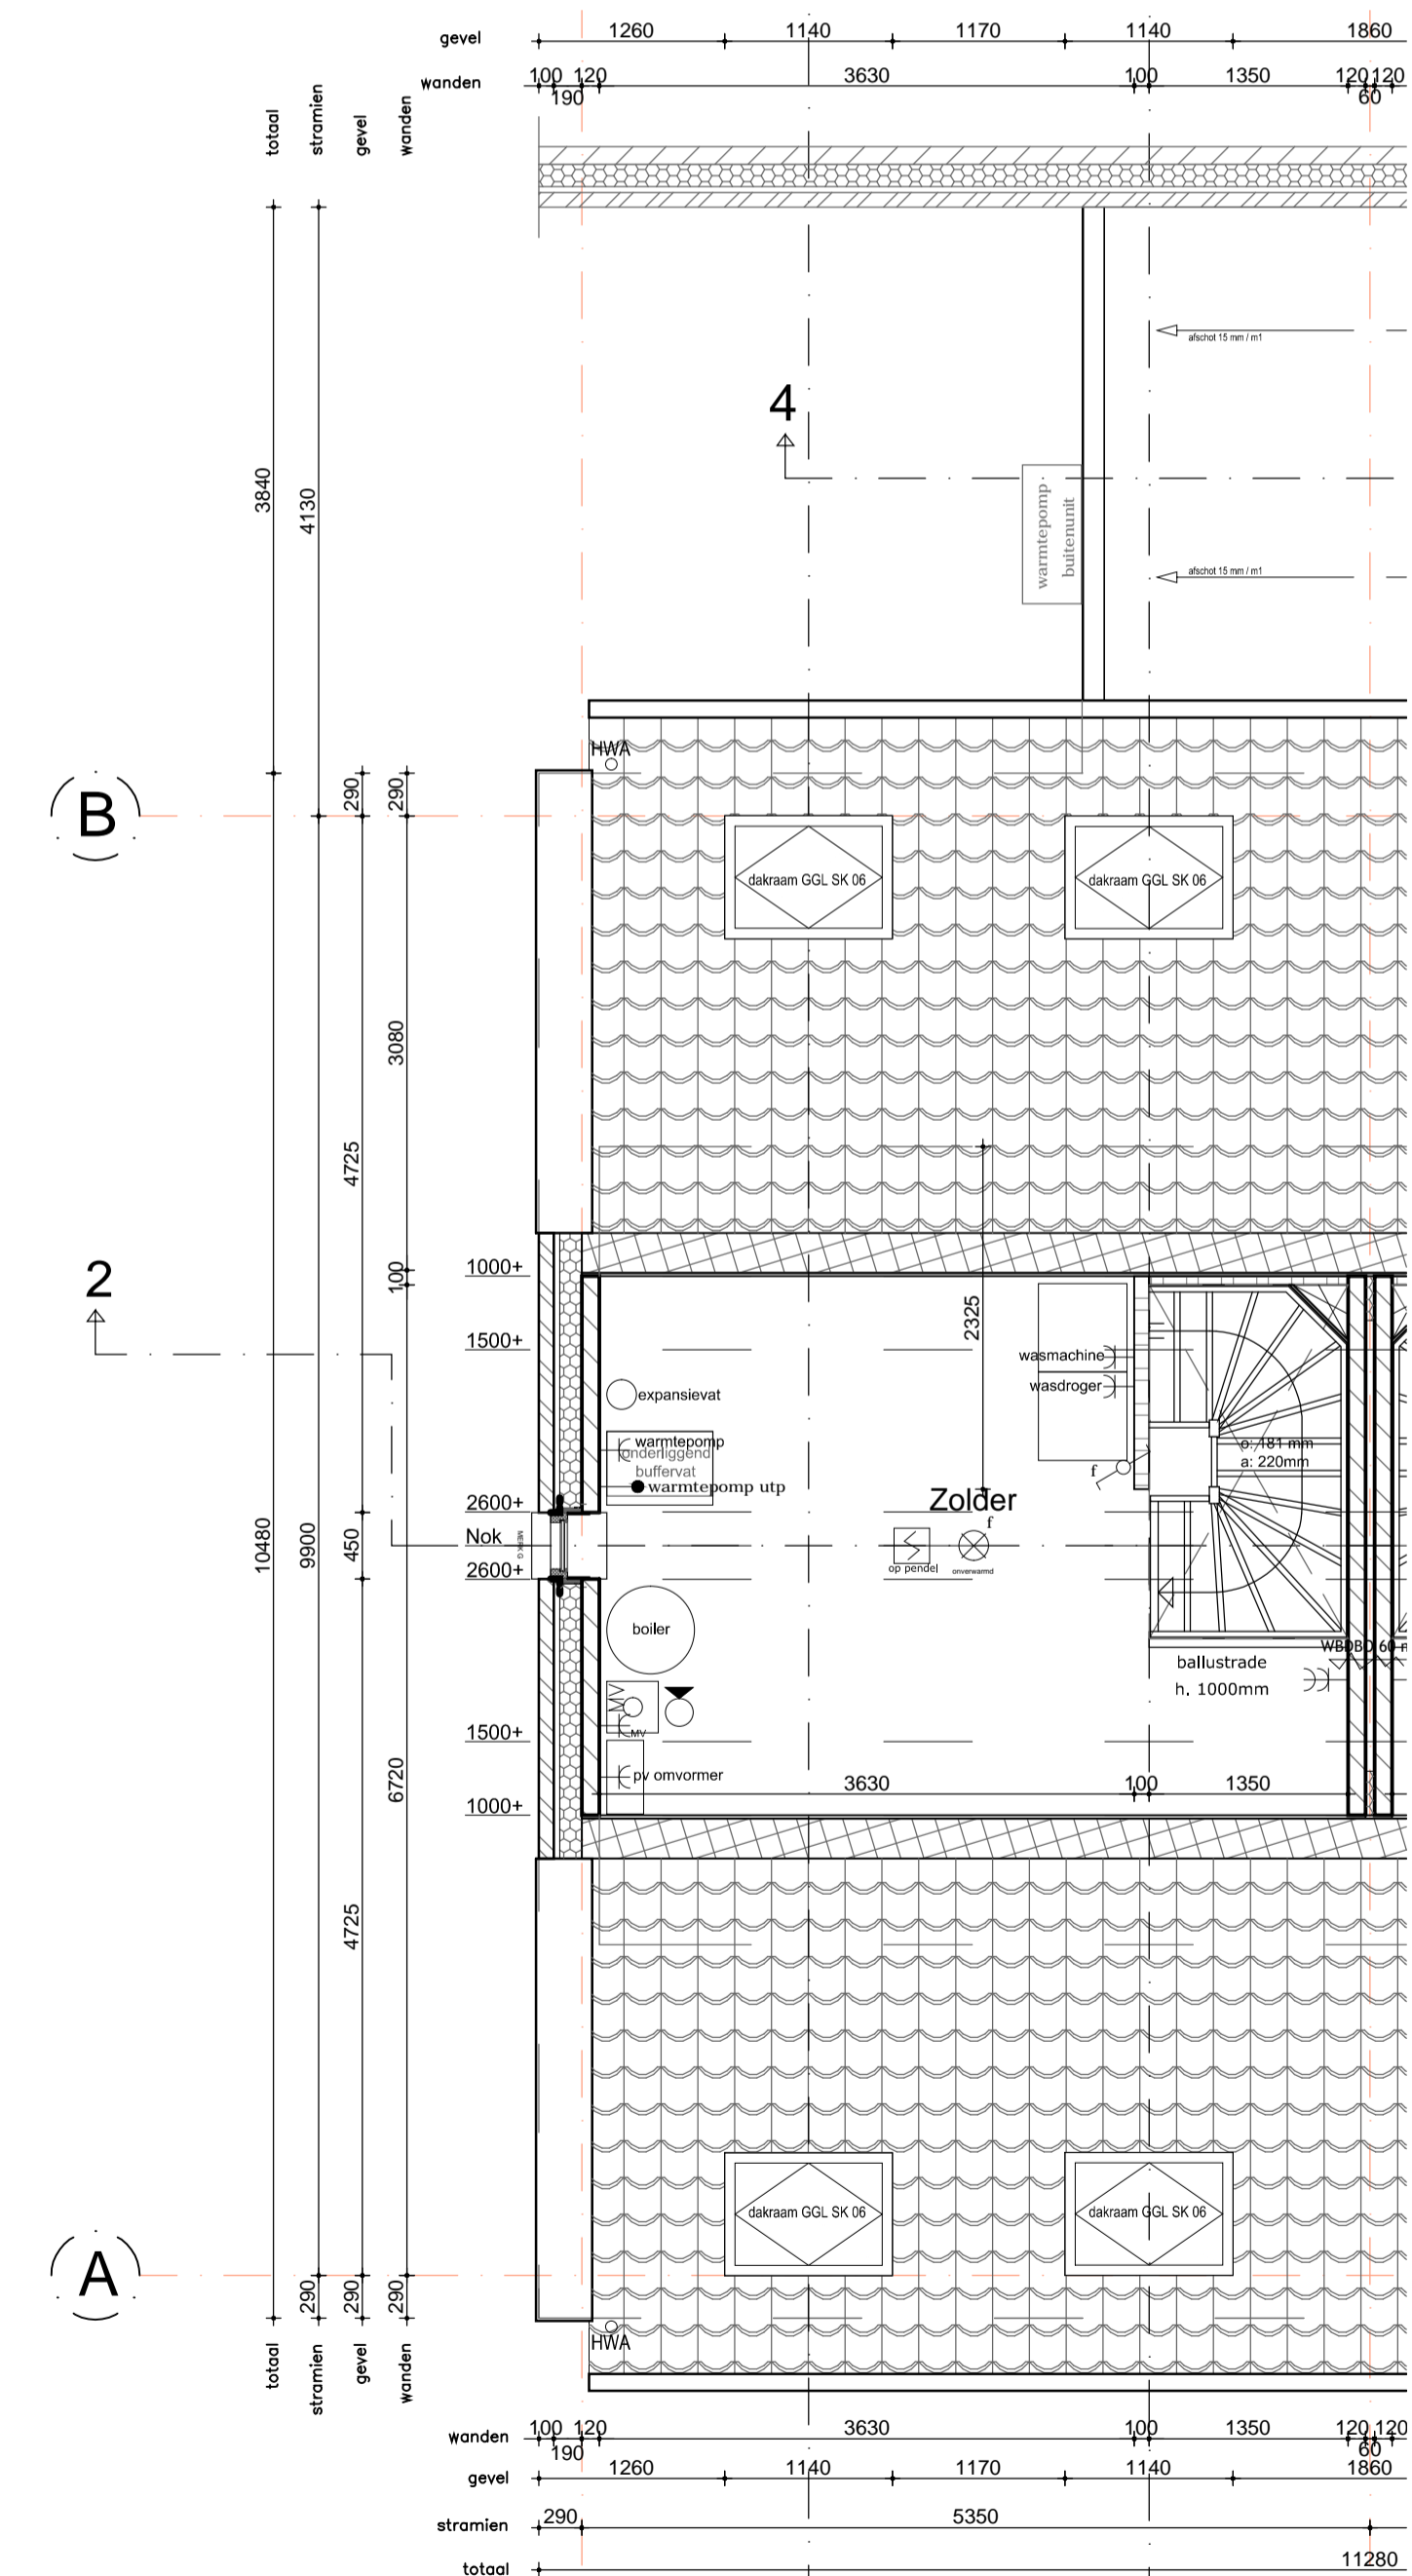

Situatie (1:1000)

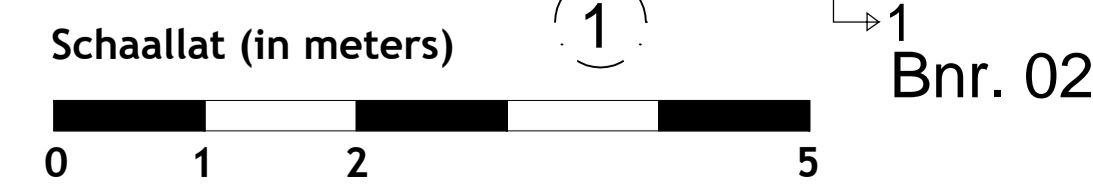

RENVOOI			
ELEKTRA		ELEKTRA	
OMSCHRIJVING	SYMBOOL/ARCERING	OMSCHRIJVING	
lichtpunt	⊗	videofoon 1500+	⊗
wandlichtpunt	⊗	schel	⊗
bewegingsensor in plafond	⊗	belknikker	⊗
bewegingsensor op wand	⊗	rookmelder aangesloten op lichtnet	⊗
enkeelpolige schakelaar	⊗	meergolpige schakelaar met aansluiting bedrade lichtpunten	⊗
veelwisselschakelaar	⊗	dimmer schakelaar	⊗
kamerthermostaat bedraad 1000 + vier	⊗	wandcontactdoos dubbel met randopbouw	⊗
wandcontactdoos dubbel met randopbouw	⊗	bedraad en afgemonteerd	⊗
aansluitpunt CAI	⊗	hoze lediging	⊗
aansluitpunt UTP	⊗	schakelaar mechanische ventilatie 1200 + vier	⊗
hoze lediging	⊗	CO2 sensor mechanische ventilatie 1200 + vier	⊗
aansluitpunt UTP	⊗	data aansluiting bedraad (2-voudig)	⊗
hoze lediging	⊗	schemerschakelaar	⊗
elektrisch deurslot	⊗		

ALGEMEEN

MAATVOERING:
De tekeningen en bijbehorende stukken zijn met de grootst mogelijke zorg samengesteld. De weergegeven maatvoeringen betreffen 'circa' maten. Er kunnen derhalve geen rechten aan ontleend worden.

VERKOOPTEKENING

DEN DUNNEN
BOUW & ONTWIKKELING

Oprichtgever: Gebroeders Blokland
Project: Ryks Rijsoord 14 woningen
Onderdeel: VERKOOPTEKENING
Schaaft: 1:100 en 1:50 Formaat: A1
Tekenaar:
Datum: 23.07.2021
Wijziging:

Rivierdijk 401 Hardinxveld Giessendam T. 0184-617486
3372 BV www.dendunnenbv.nl F. 0184-614731

BNR.: 2