



Gevels (1:100)

Vooranzicht (1:100)

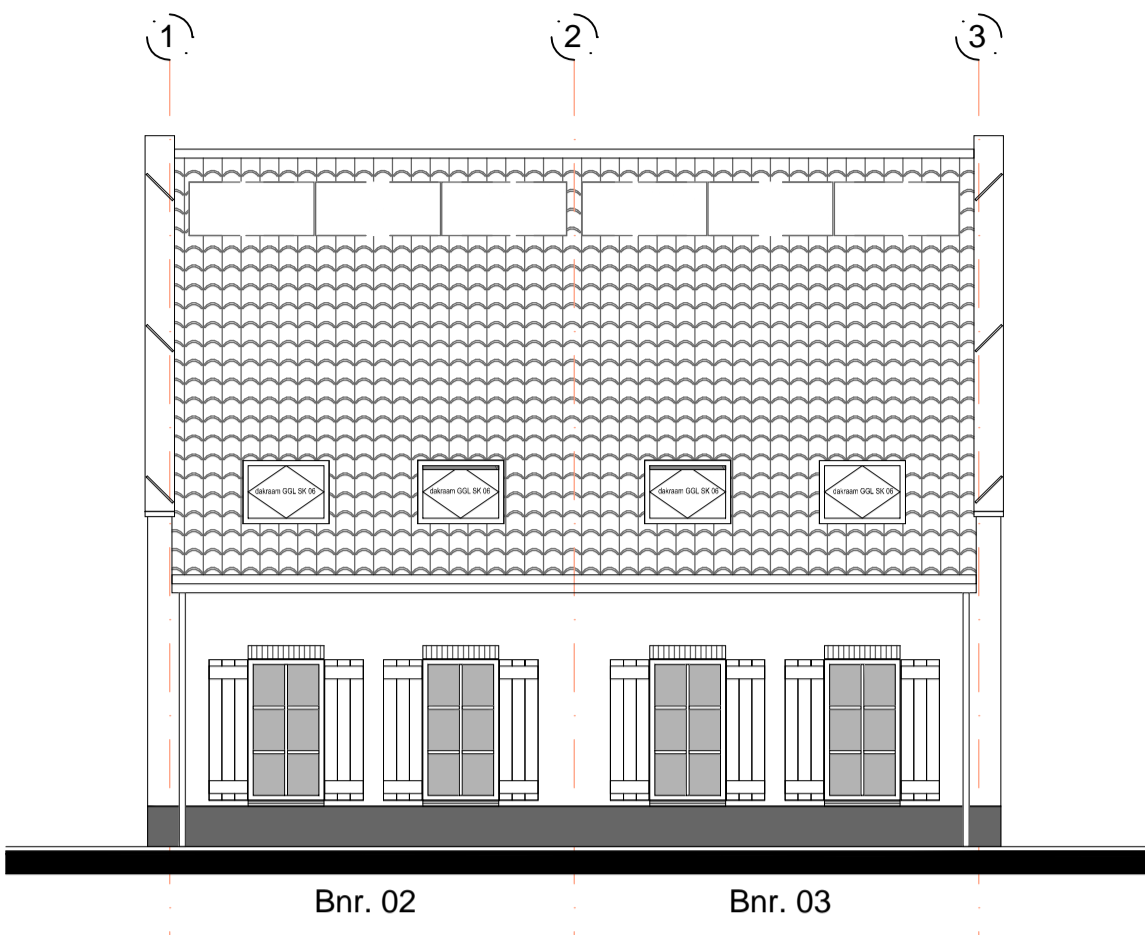


Bnr. 02 Bnr. 03

Zijaanzicht (1:100)

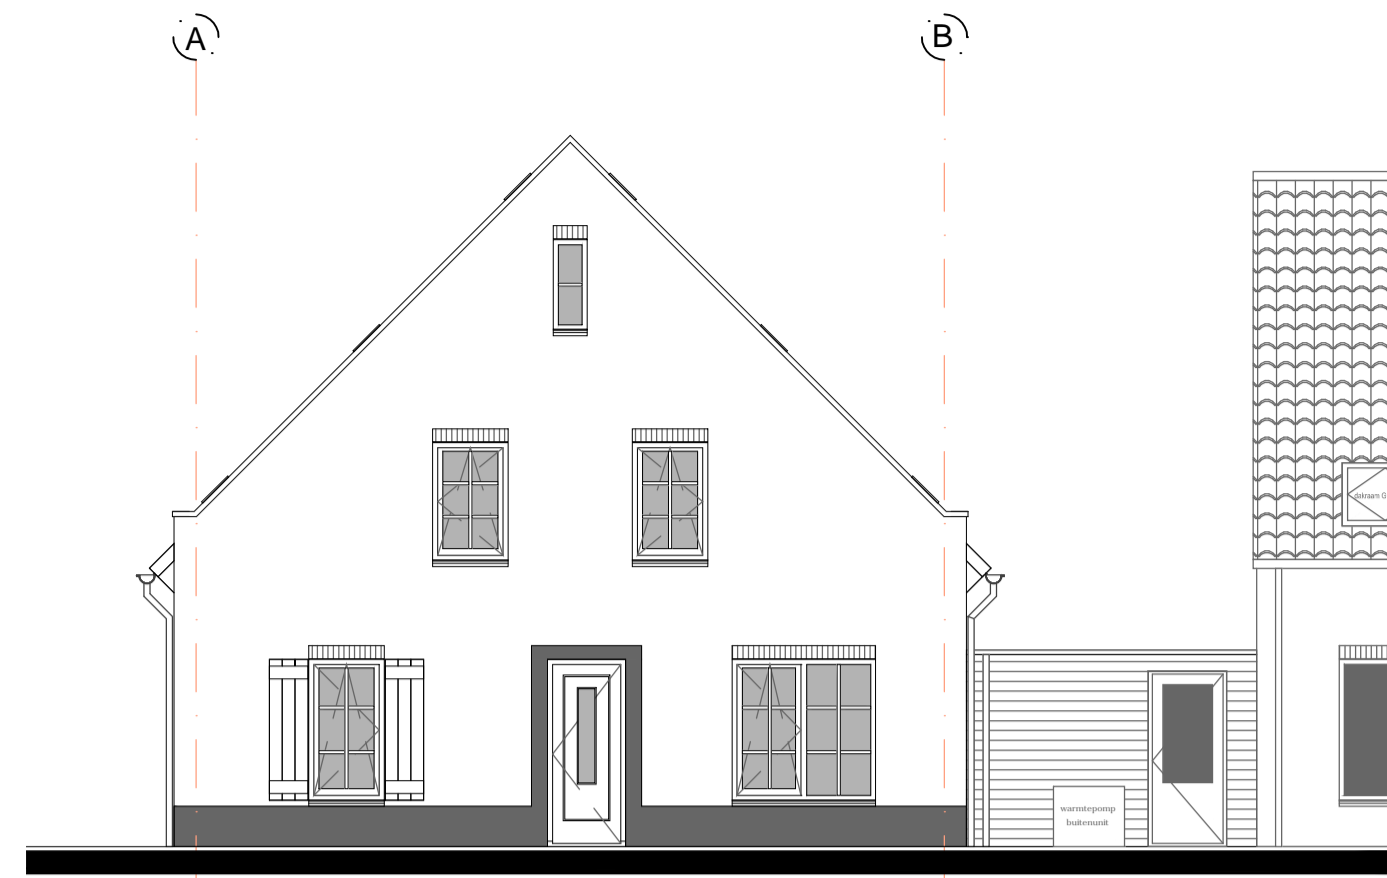


Bnr. 03

Achteraanzicht (1:100)

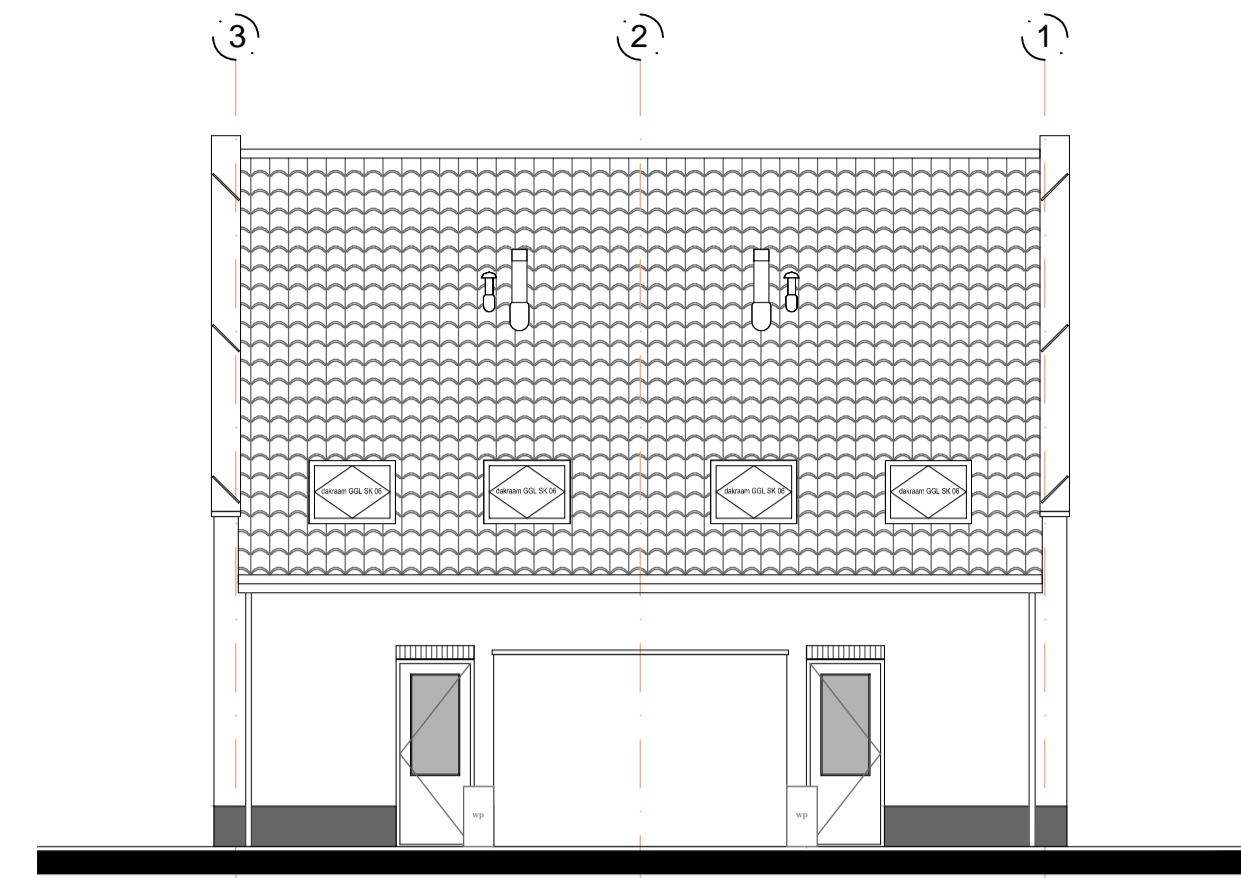


Bnr. 03 Bnr. 02

Doorsnede (1:100)

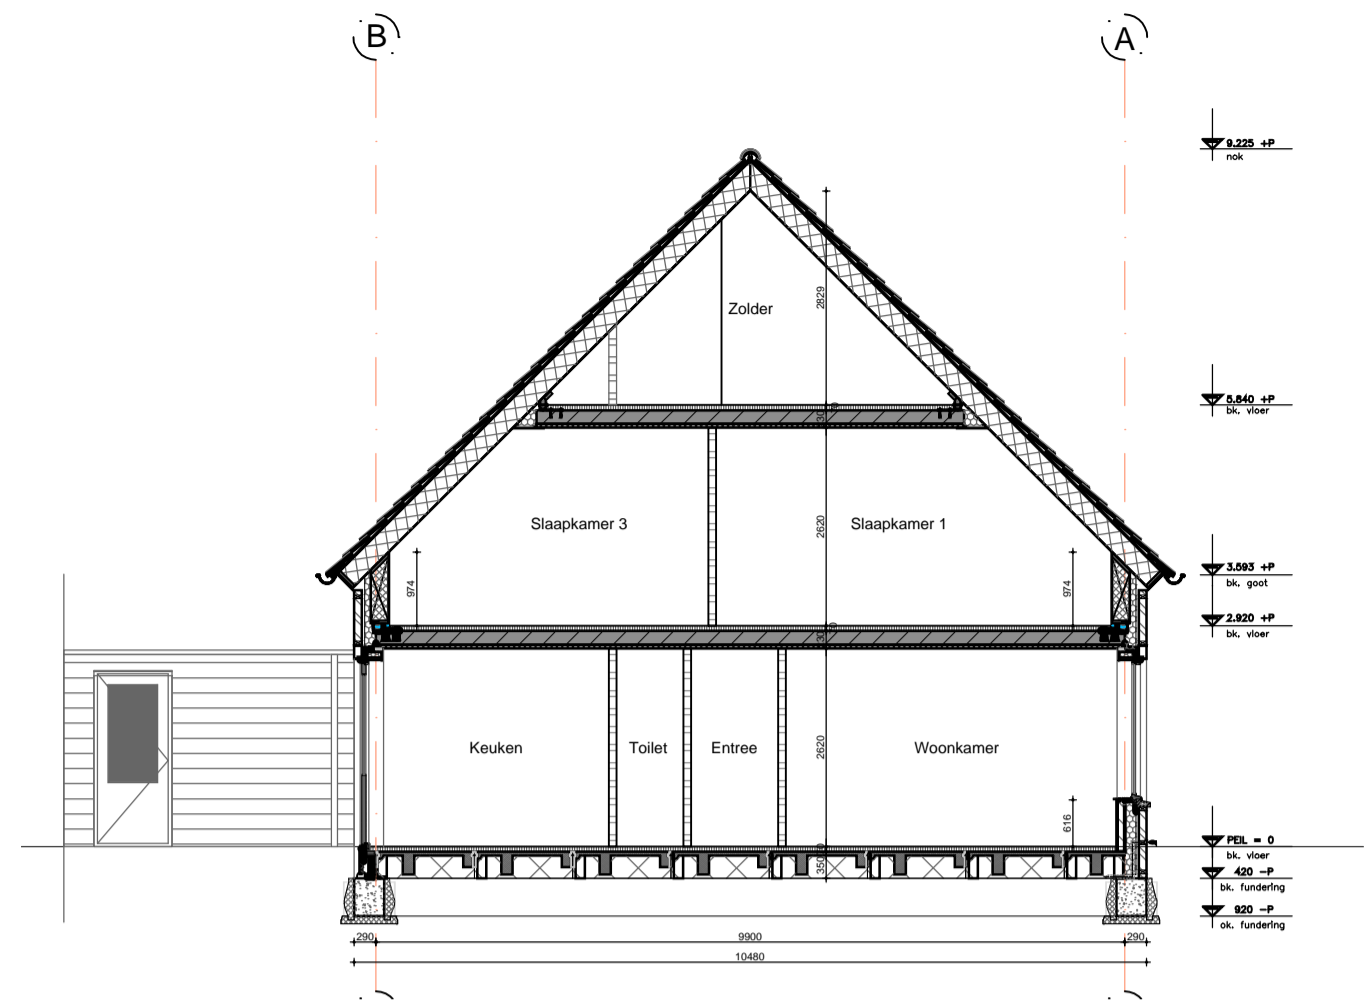


Begane grond (1:50)

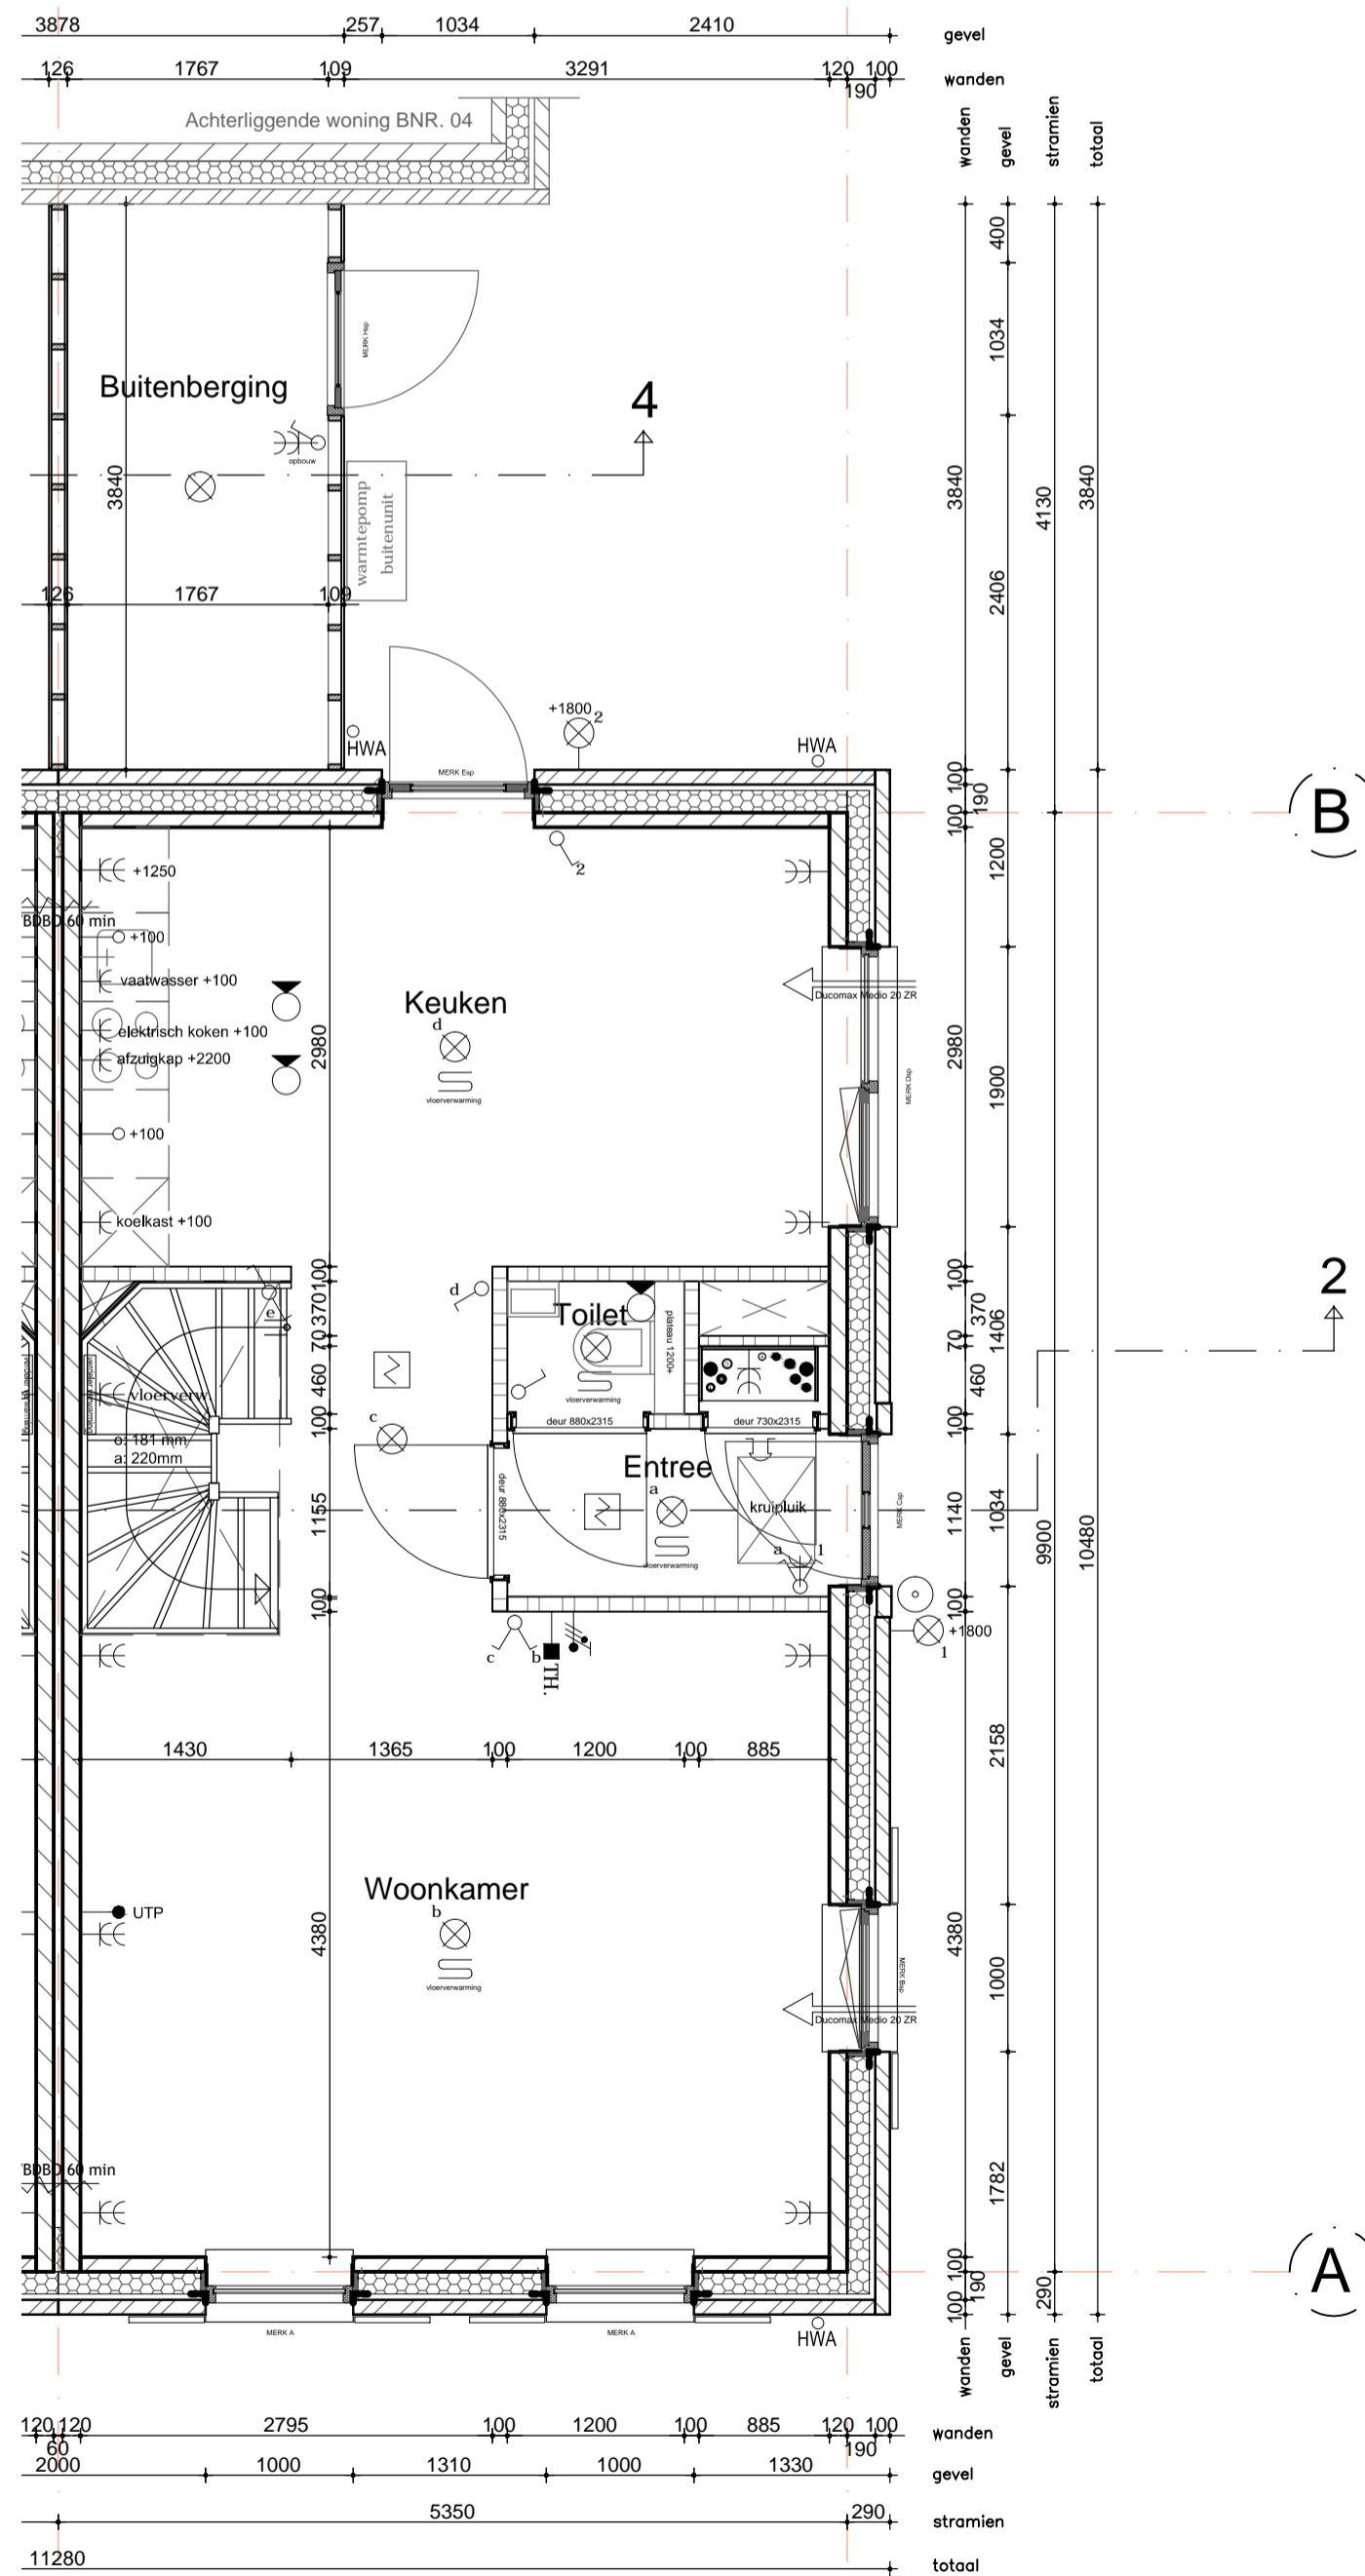


Bnr. 03

Eerste verdieping (1:50)

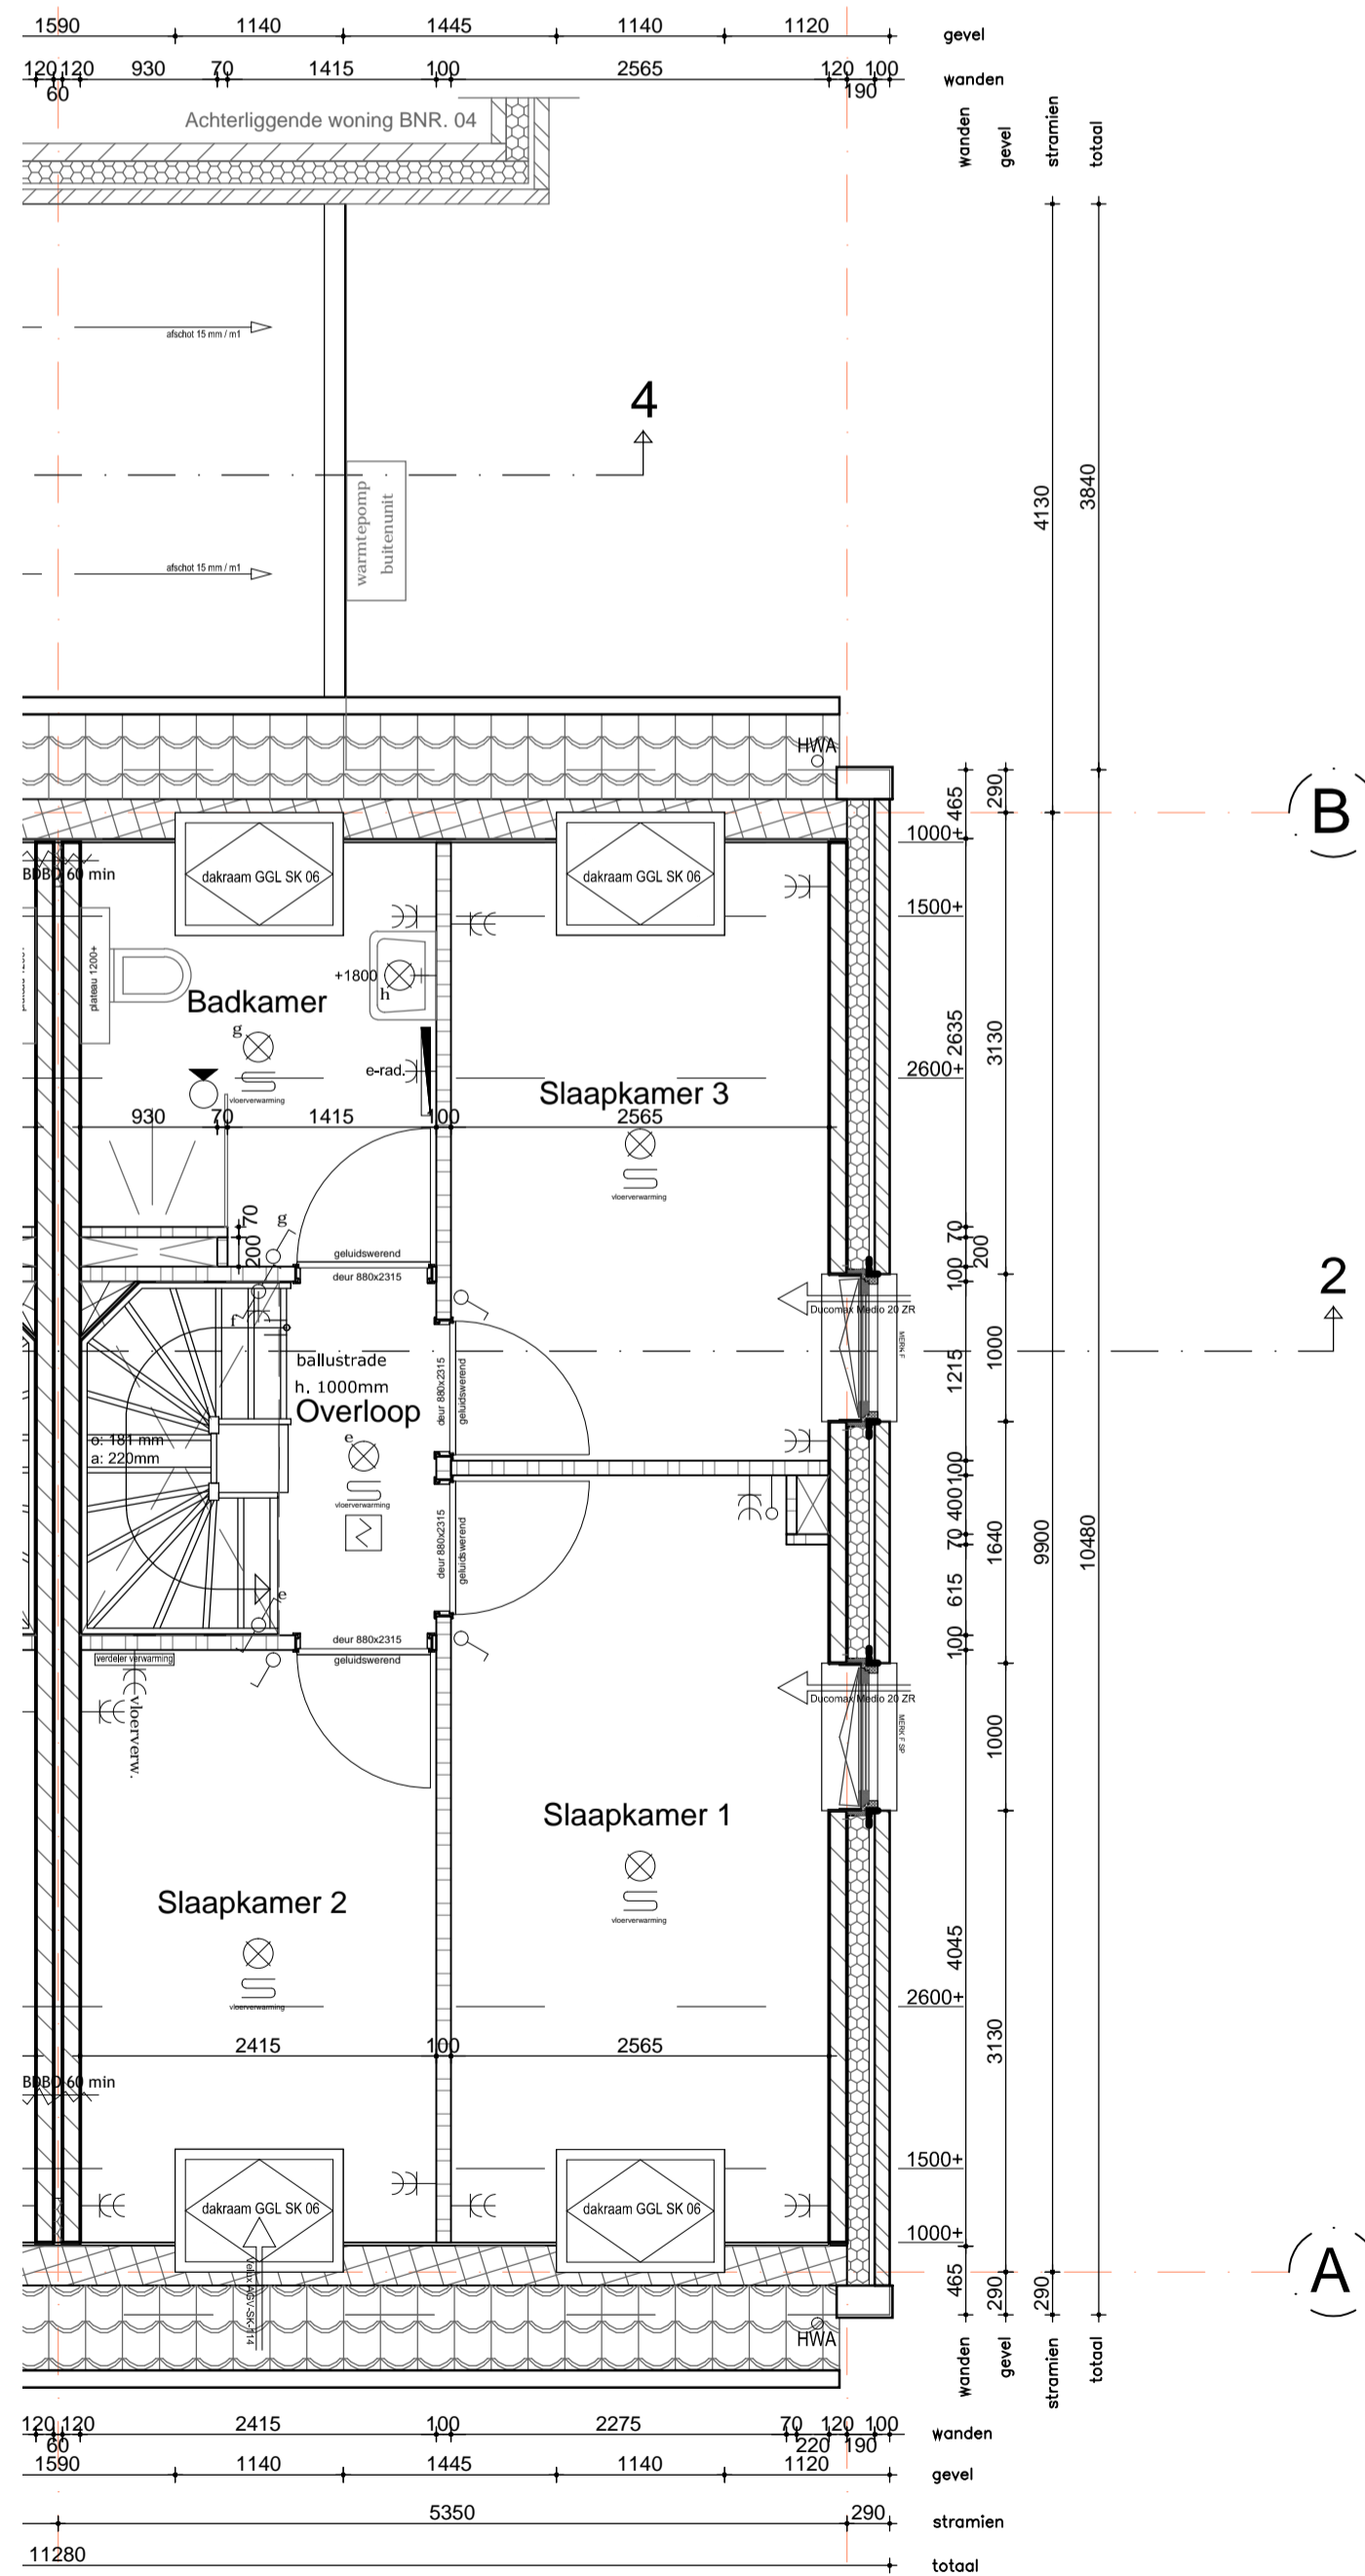

Bnr. 03

Tweede verdieping (1:50)

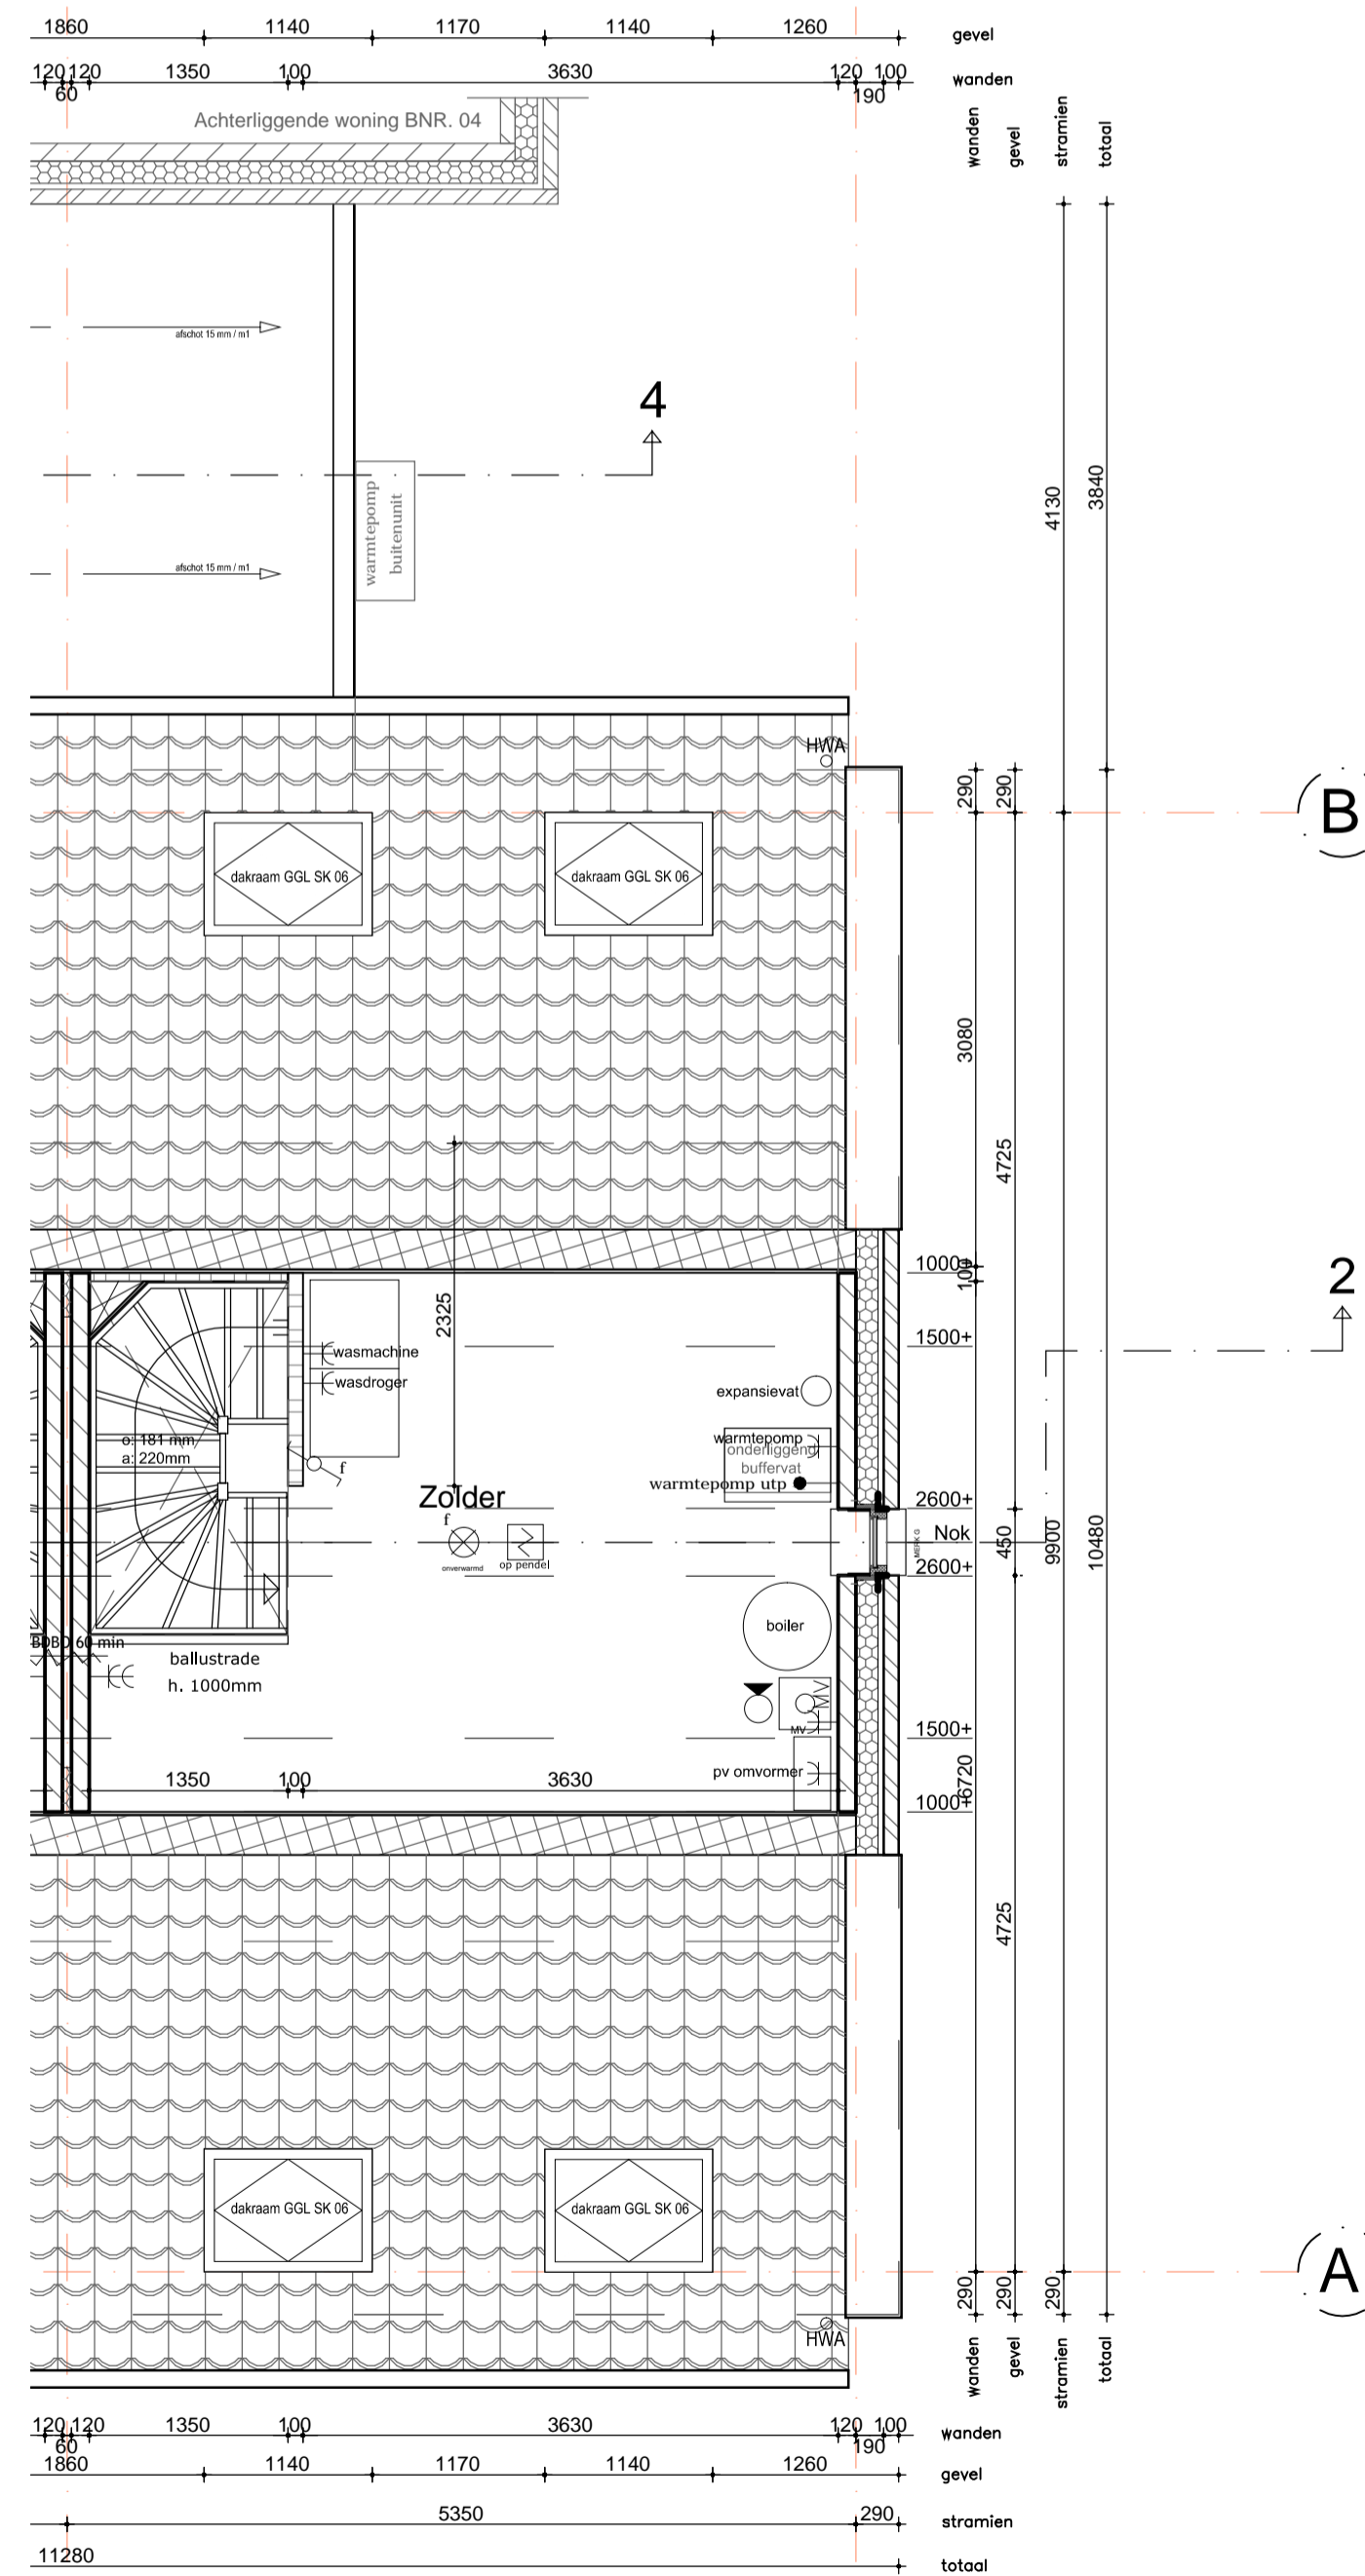

Bnr. 03

Situatie (1:1000)



RENVOOI

ELEKTRA		ELEKTRA	
OMSCHRIJVING	SYMBOOL/ARCERING	OMSCHRIJVING	SYMBOOL/ARCERING
lichtpunt	⊗	videfoon 1500+	☎
wandlichtpunt	⊗	schel	🔔
bewegingssensor in plafond	⊗	belknipper	⊗
bewegingssensor op wand	⊗	rookmelder aangesloten op lichtnet	⊗
enkeelpolige schakelaar	⊗	meergolpige schakelaar met condensatie bedrade lichtpunten	⊗
veelwaaier schakelaar	⊗	dimmer schakelaar	⊗
kamerthermostaat bedraad 1500 + vloer	⊗	wandcontactdoos enkel met randoorde	⊗
wandcontactdoos dubbel met randoorde	⊗	wandcontactdoos driedubbel met randoorde	⊗
aanalutpunt CAI	⊗	schakelaar mechanische ventilatie 1200 + vloer	⊗
aanalutpunt CAI	⊗	CO2 sensor mechanische ventilatie 1200 + vloer	⊗
aanalutpunt UTP	⊗	data aansluiting bedraad (2-voudig)	⊗
aanalutpunt UTP	⊗	schermersschakelaar	⊗
aanalutpunt UTP	⊗		
elektrisch geurloot	⊗		

ALGEMEEN


MAATVOERING:
De tekeningen en bijbehorende stukken zijn met de grootst mogelijke zorg samengesteld. De weergegeven maatvoeringen betreffen 'circa' maten. Er kunnen derhalve geen rechten aan ontleend worden.

VERKOOPTEKENING



Oprichtgever: Gebroeders Blokland
Project: Ryks Rijsoord 14 woningen
Onderdeel: VERKOOPTEKENING
Schaal: 1:100 en 1:50 **Formaat:** A1
Tekenaar:
Datum: 23.07.2021
Wijziging:

Rivierdijk 401 Hardinxveld Giessendam T. 0184-617486
3372 BV www.dendunnen.nl F. 0184-614731

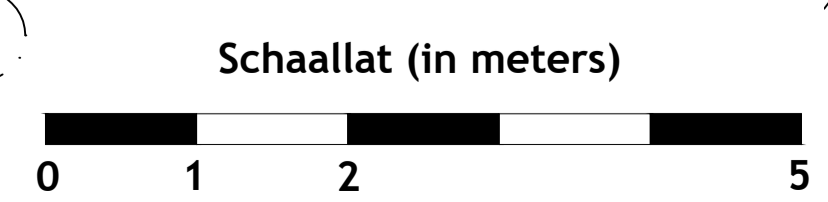

3
Bnr.: 3