



# Gevels (1:100)


Vooranzicht (1:100)

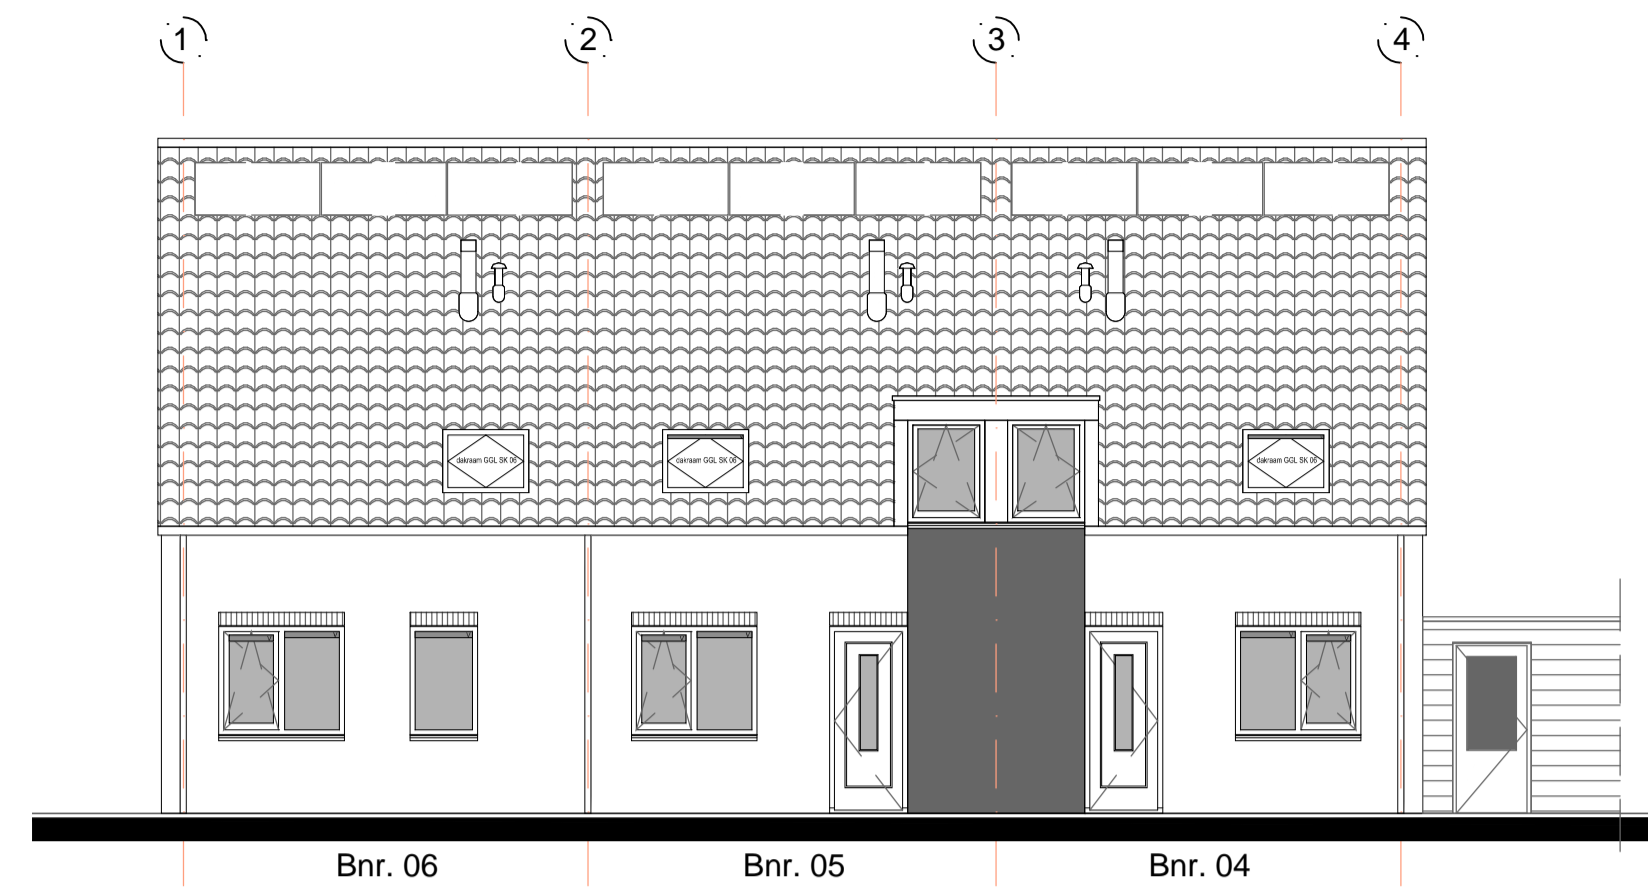


Zijaanzicht (1:100)

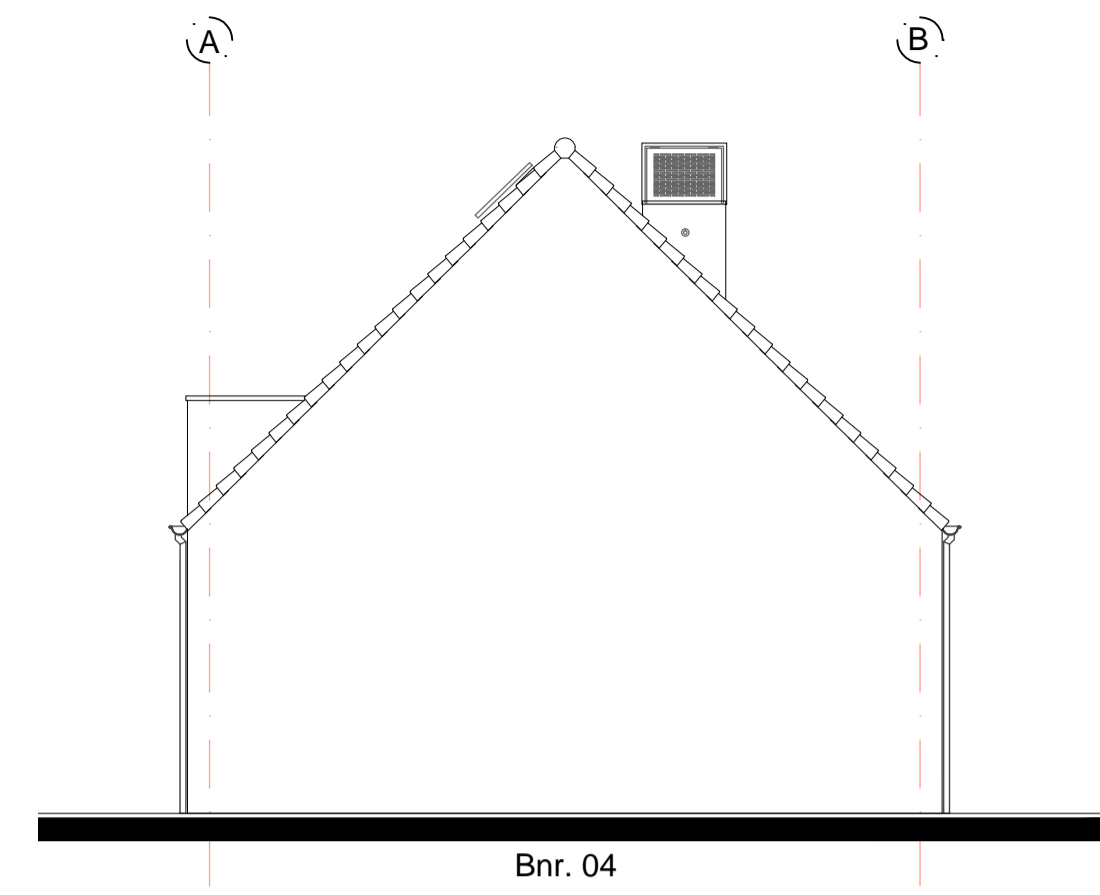


Achteraanzicht (1:100)

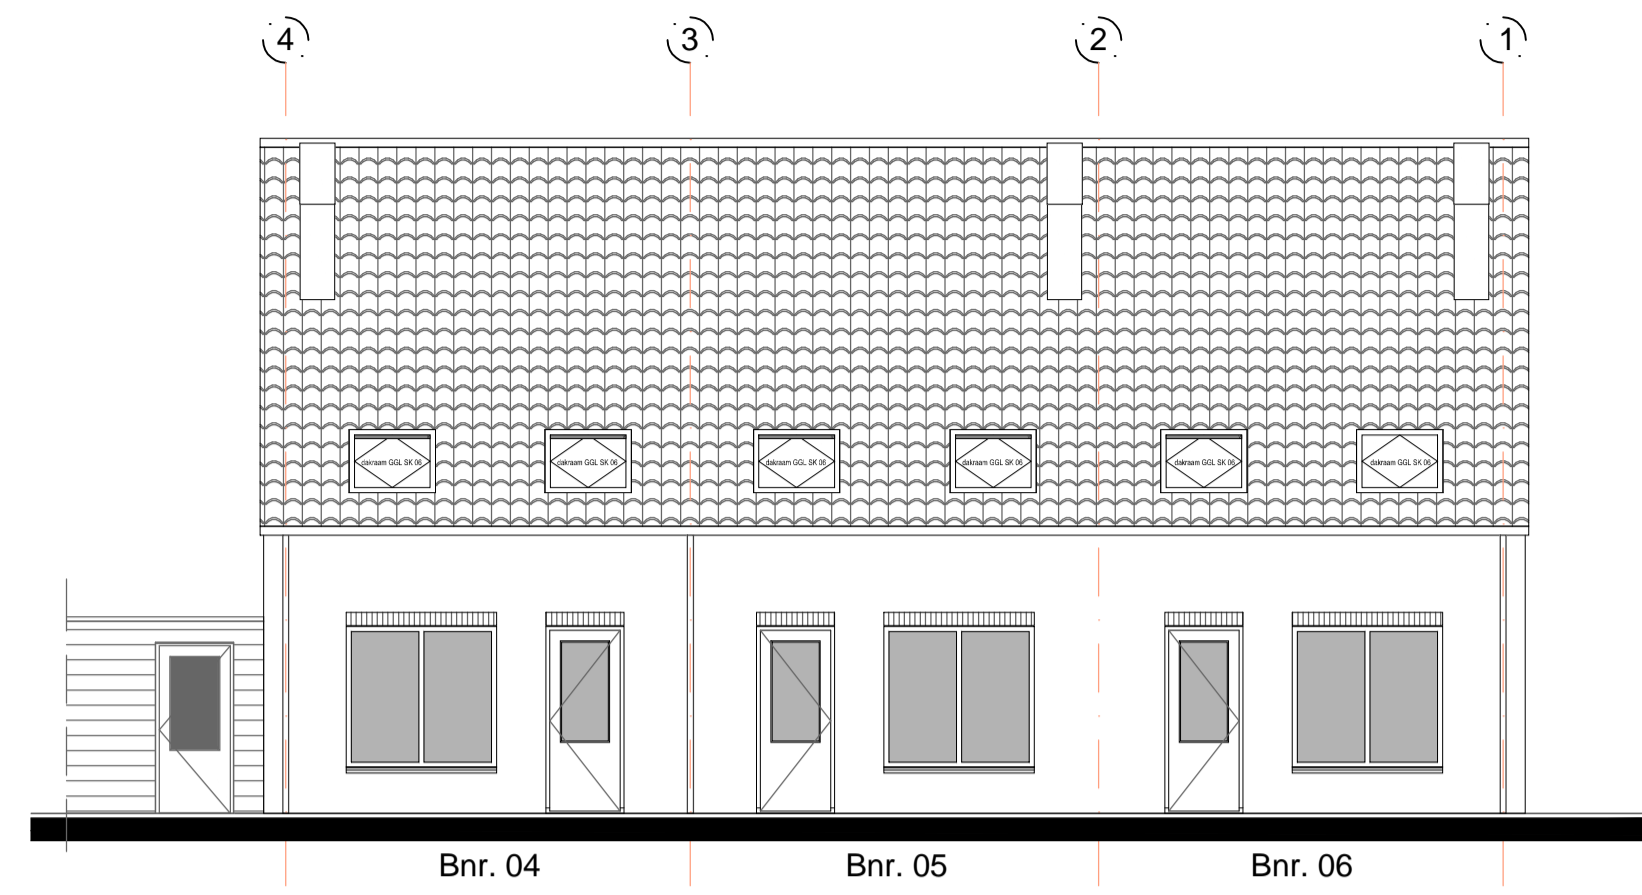


# Doorsnede (1:100)

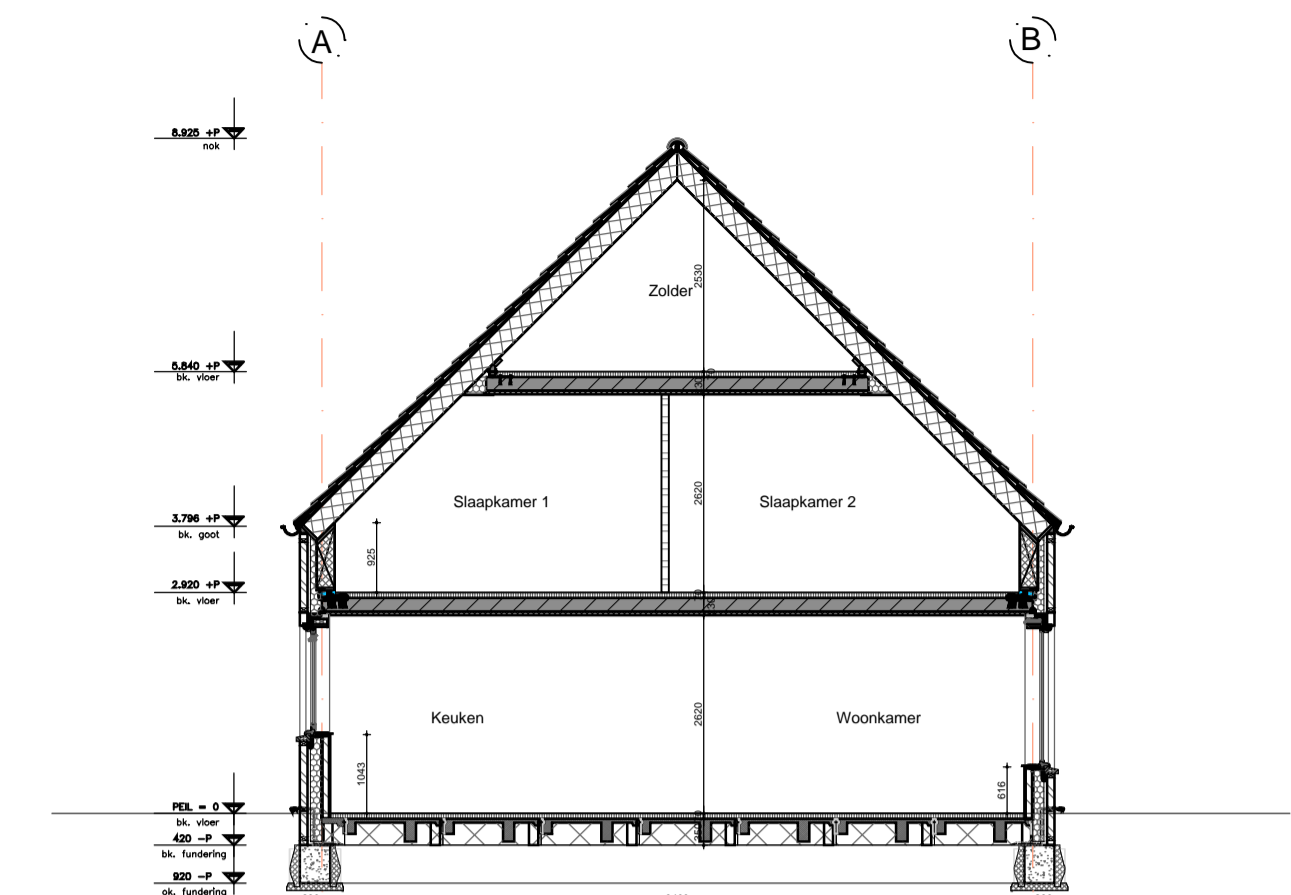


# Begane grond (1:50)

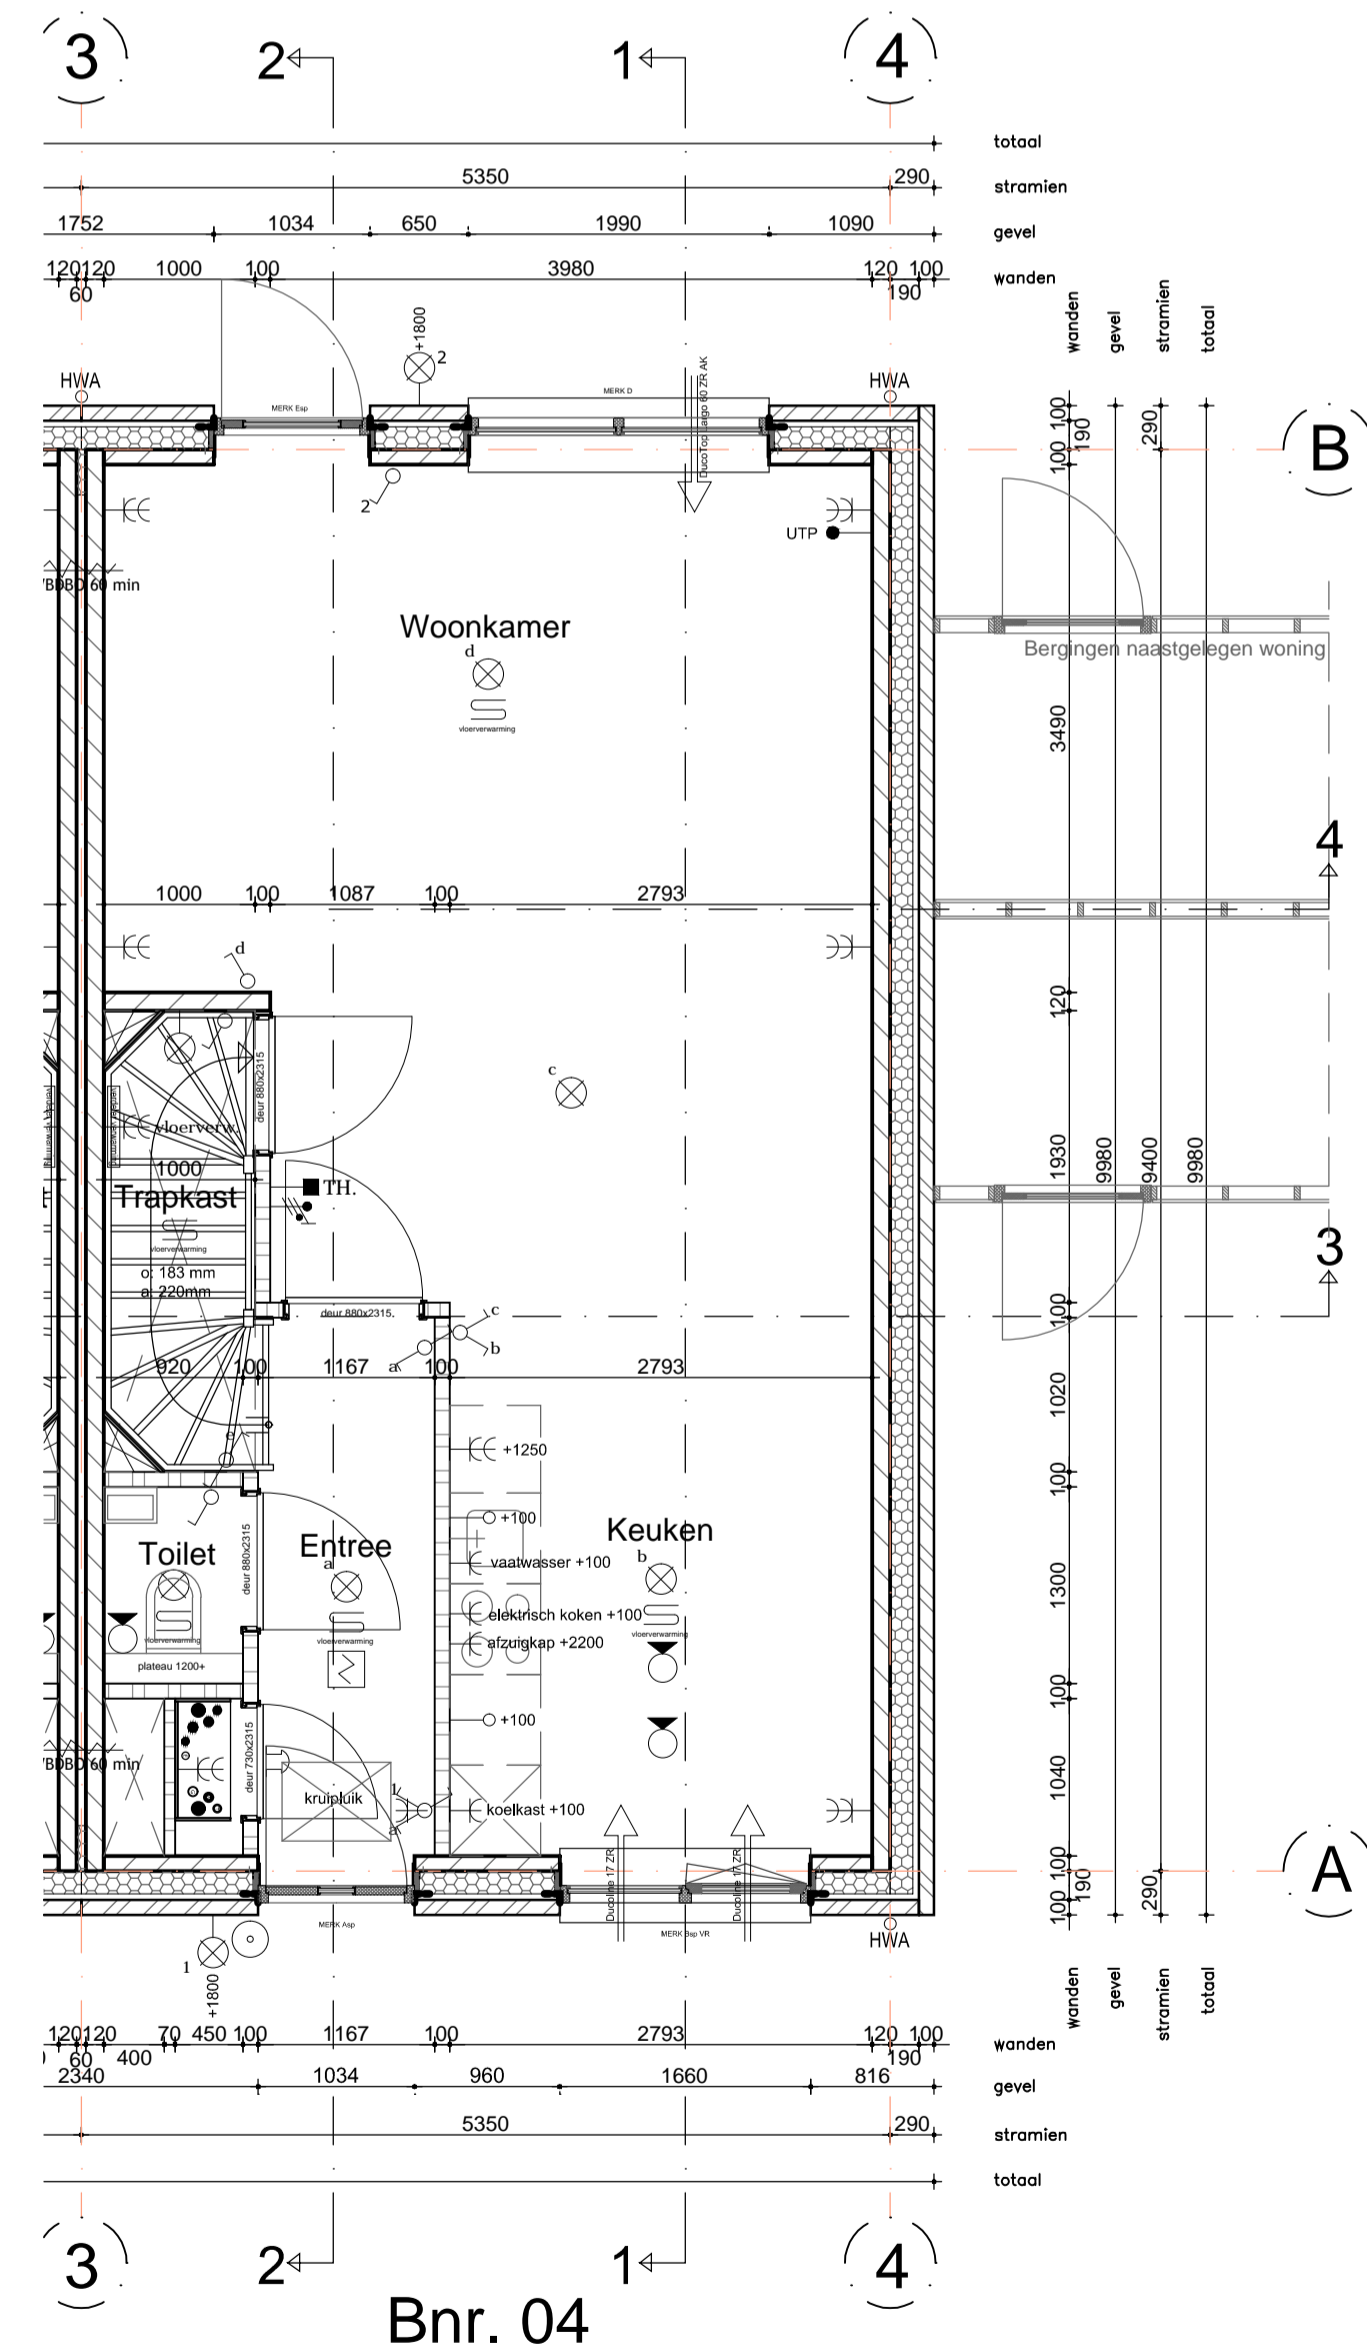


# Eerste verdieping (1:50)

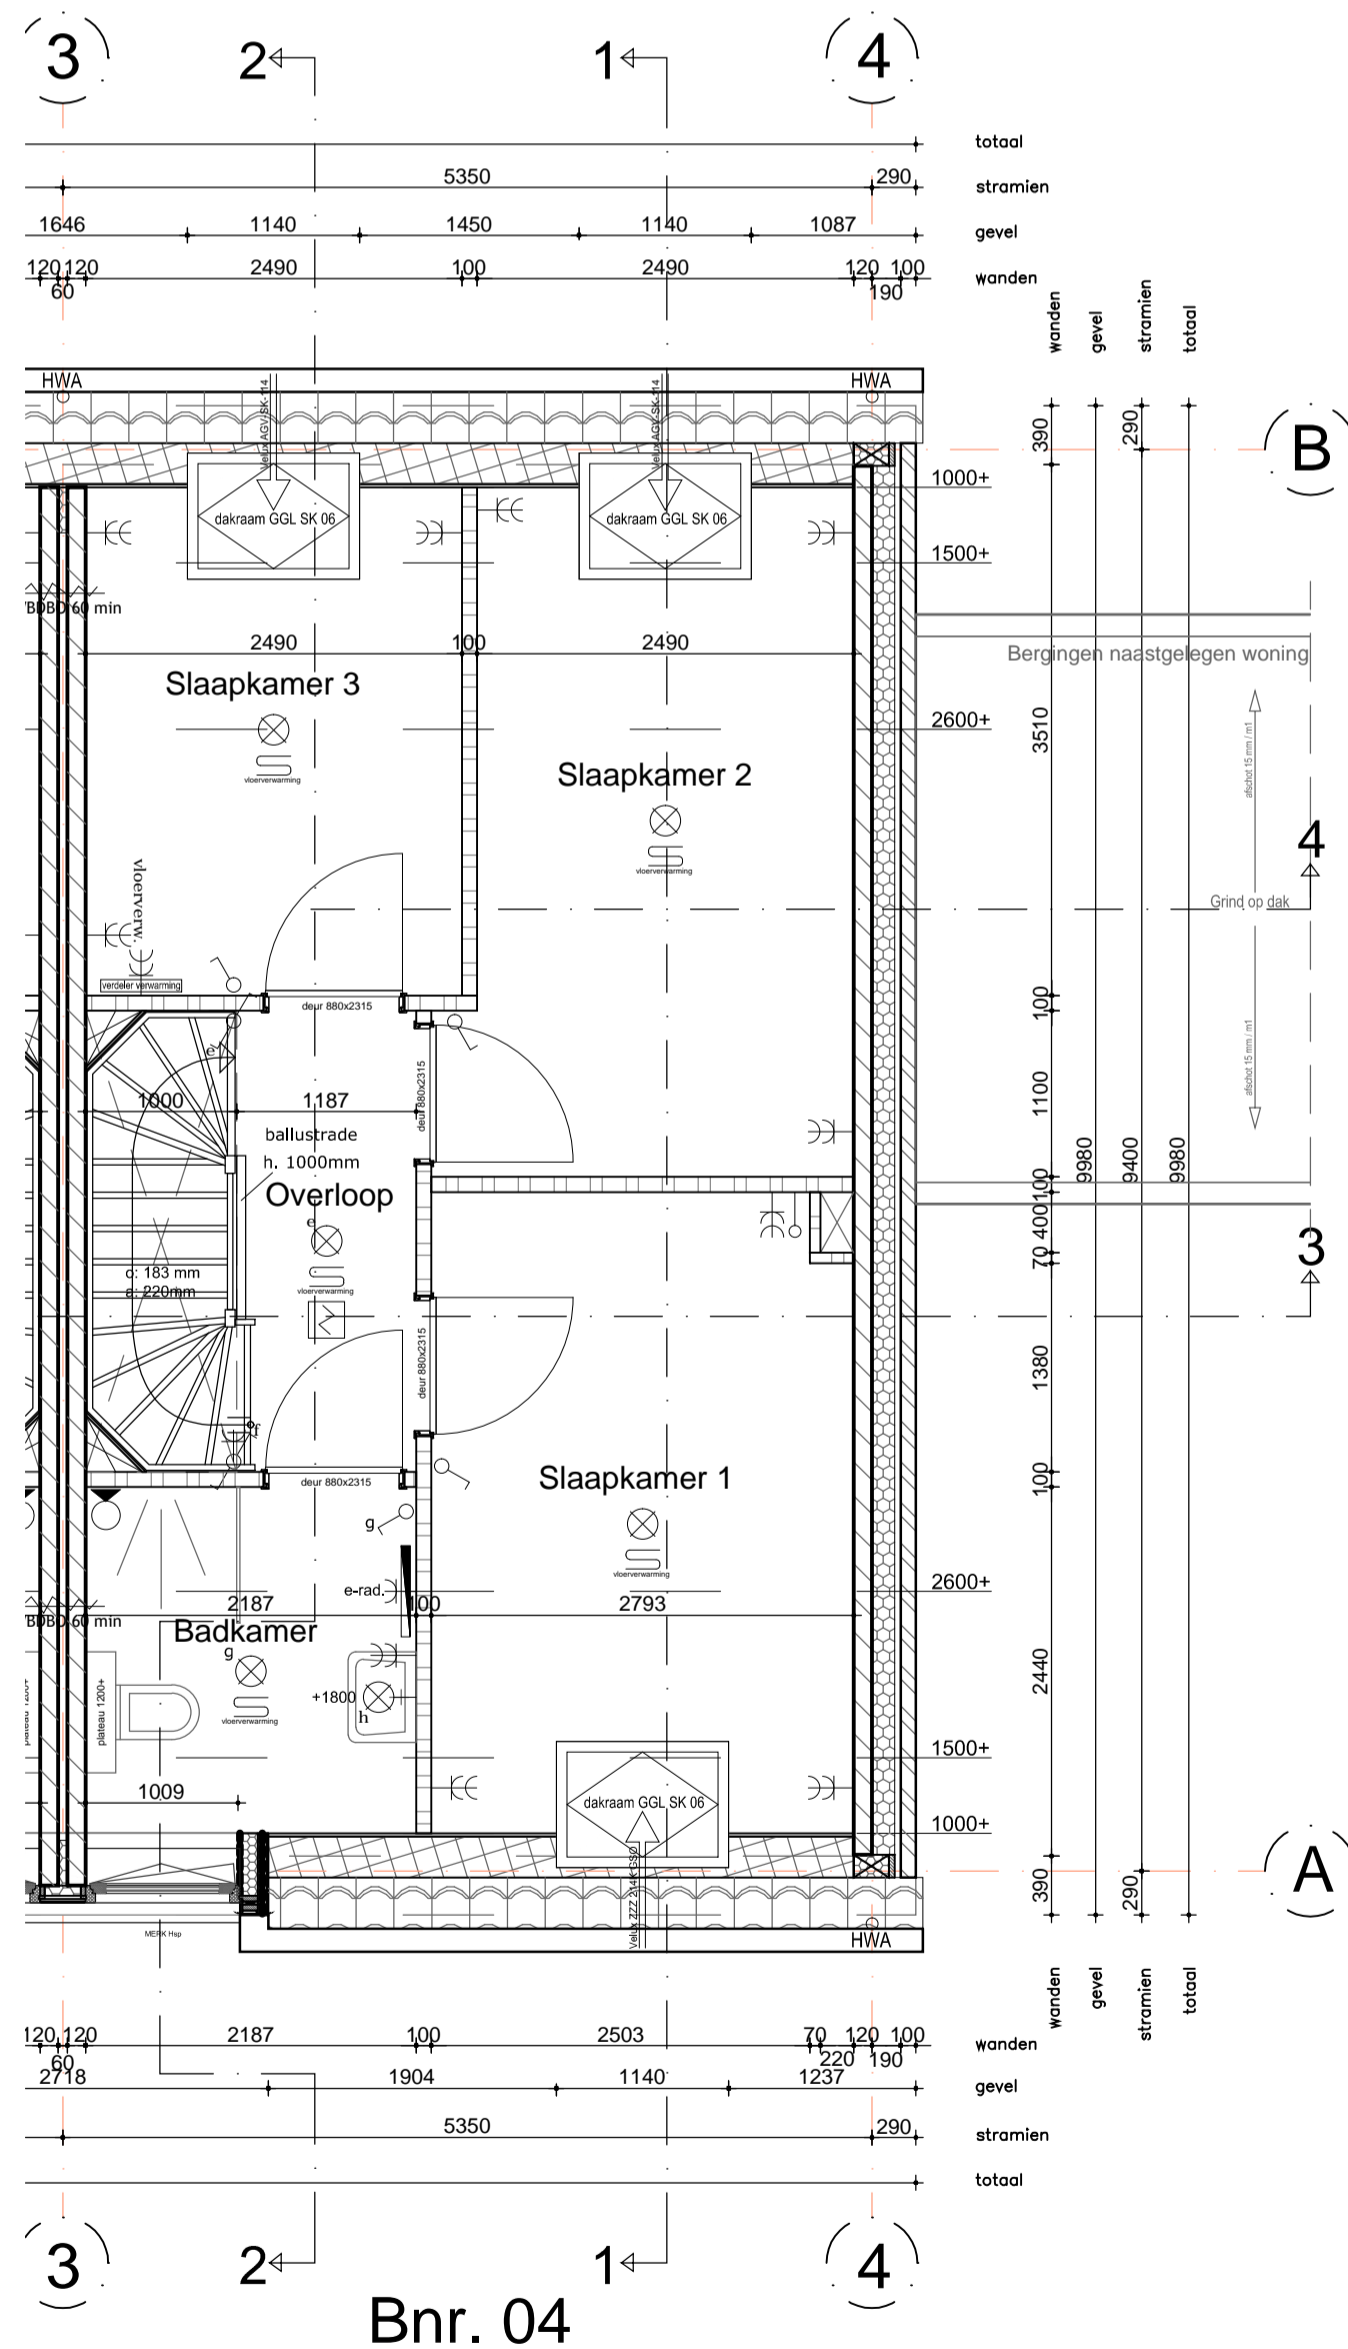

# Tweede verdieping (1:50)

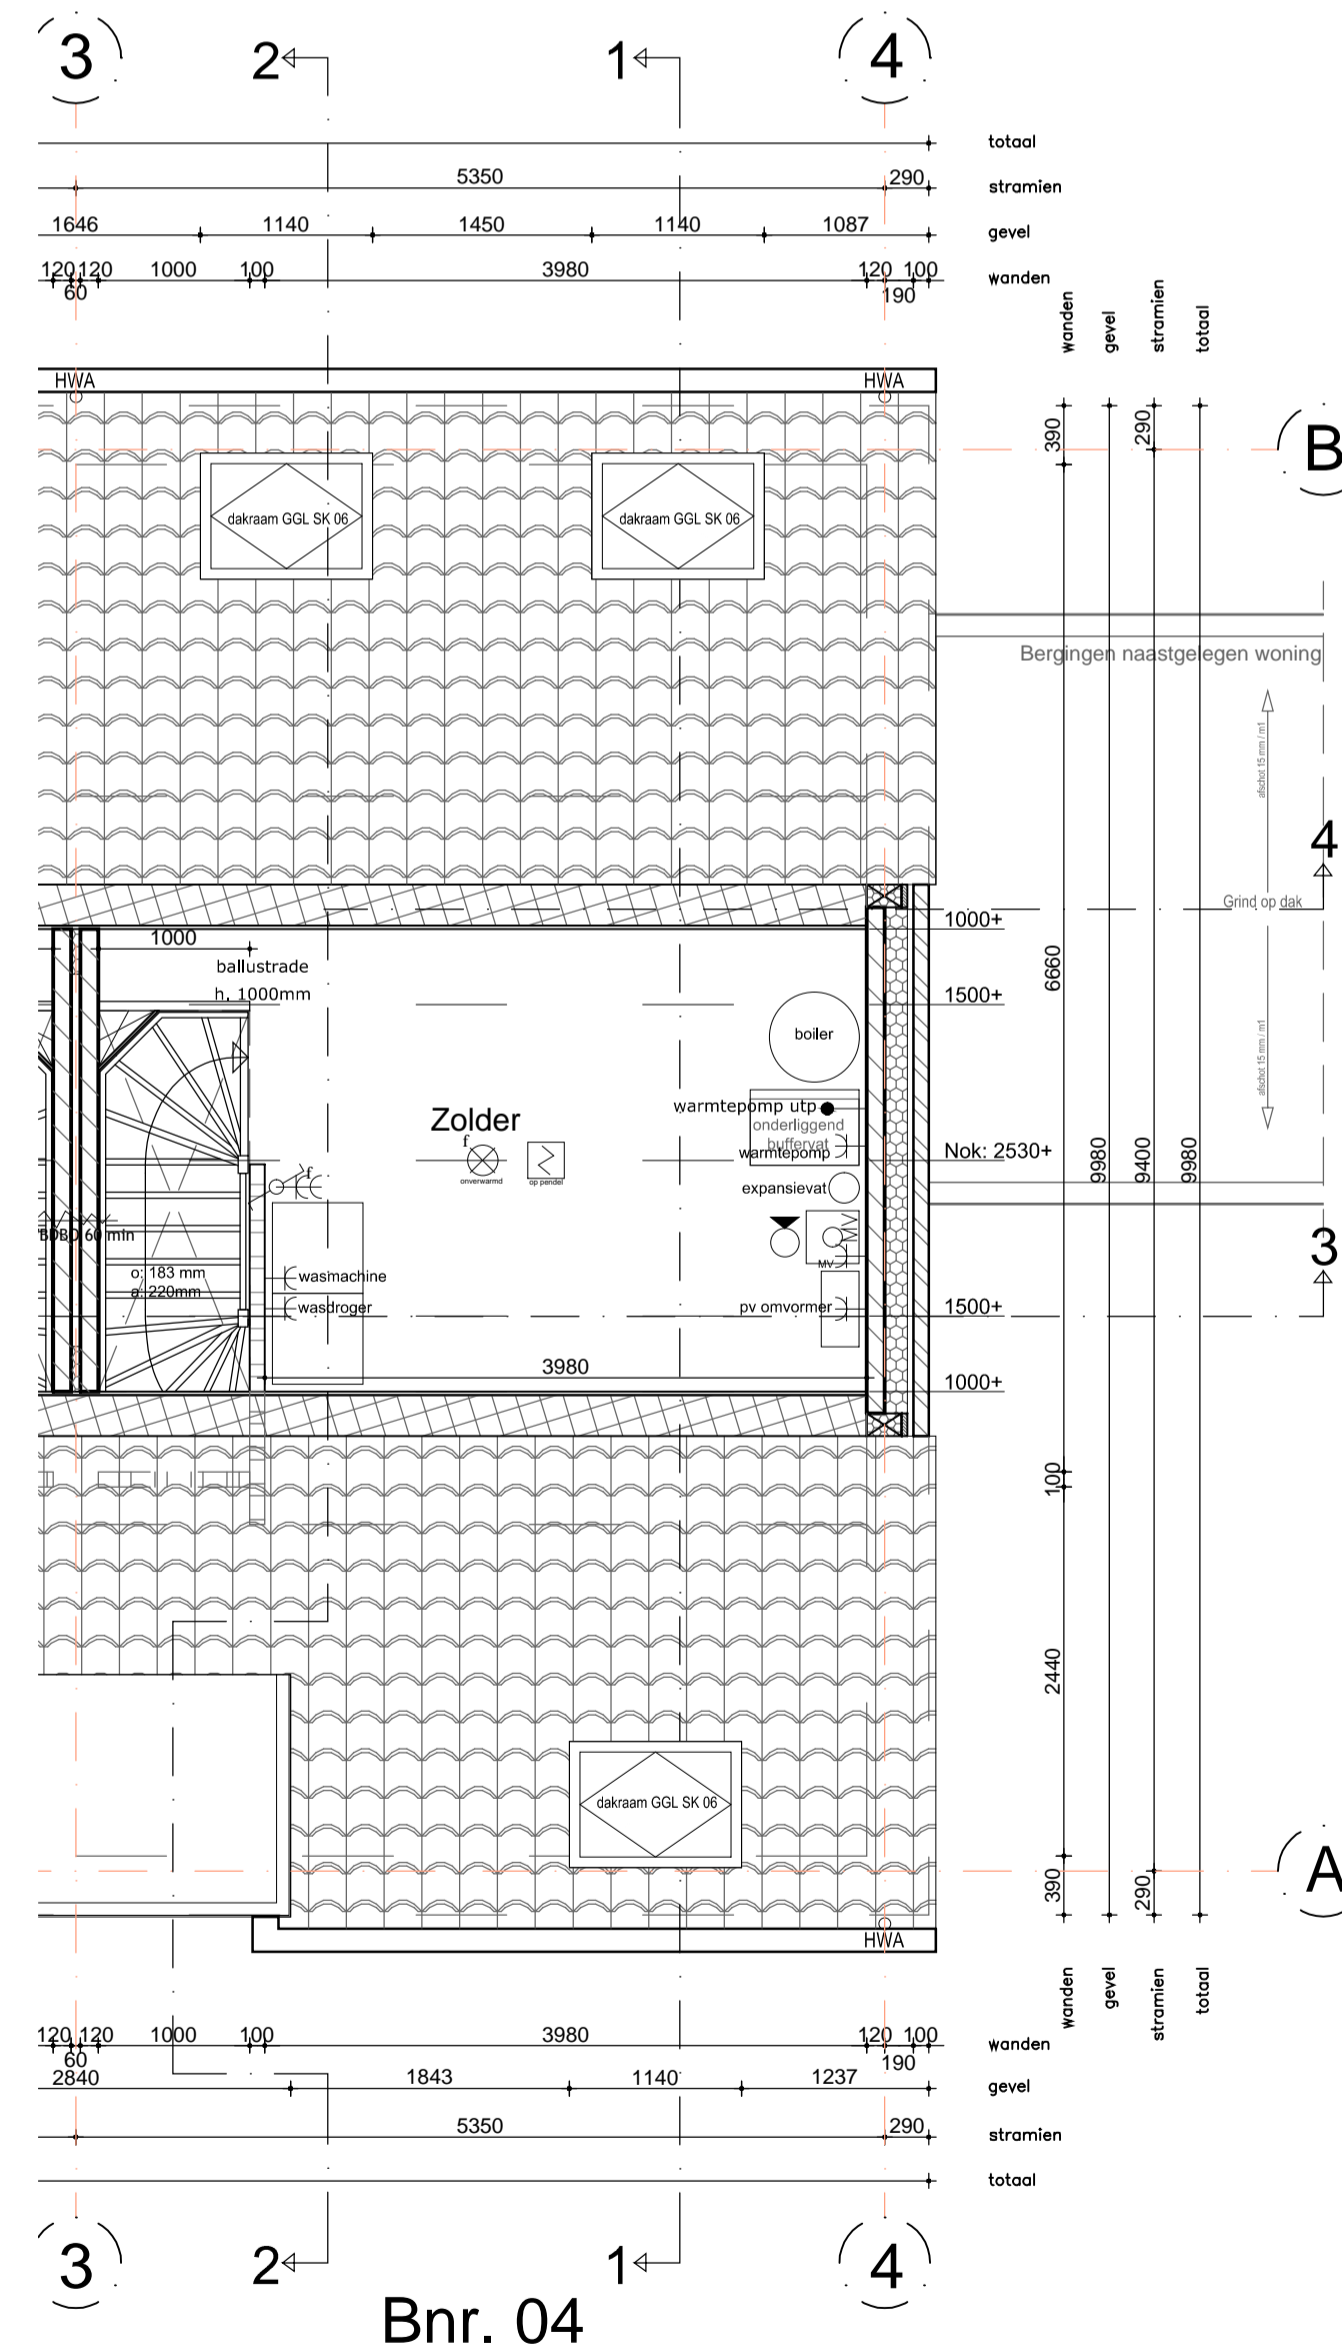

# Situatie (1:1000)

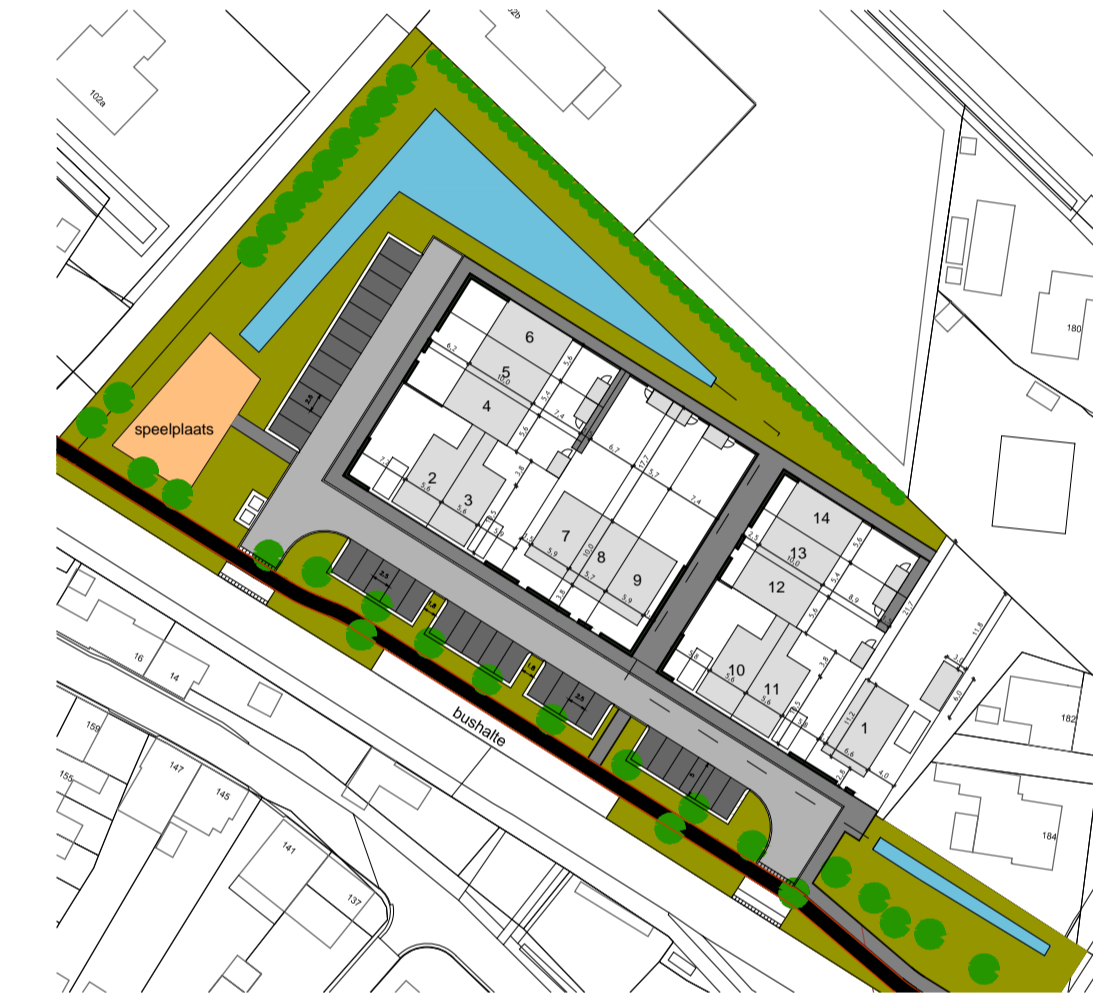

## RENVOOI

ELEKTRA		ELEKTRA	
OMSCHRIJVING	SYMBOOL/ARCERING	OMSCHRIJVING	SYMBOOL/ARCERING
lichtpunt	⊗	videofoon 1500+	⊗
wandlichtpunt	⊗	schel	⊗
bewegingsensor in plafond	⊗	beltrucker	⊗
bewegingsensor op wand	⊗	rookmelder aangesloten op lichtnet	⊗
enkeelpolige schakelaar	⊗	meerpolige schakelaar met aansluiting bedrade lichtpunten	⊗
veelwaaier schakelaar	⊗	dimmer schakelaar	⊗
kamerthermostaat bedraad 1000 + vloer	⊗	wandcontactdoos enkel met randbord	⊗
luxe leding	⊗	wandcontactdoos dubbel met randbord	⊗
aansluitpunt CAI bedraad en afgemonteerd	⊗	wandcontactdoos driedubbel met randbord	⊗
aansluitpunt CAI luxe leding	⊗	schakelaar mechanische ventilatie 1200 + vloer	⊗
aansluitpunt UTP bedraad en afgemonteerd	⊗	CO2 sensor mechanische ventilatie 1200 + vloer	⊗
aansluitpunt UTP luxe leding	⊗	data aansluiting bedraad (2-voudig)	⊗
elektrisch deurslot	⊗	schermersschakelaar	⊗

## ALGEMEEN

MAATVOERING: De tekeningen en bijbehorende stukken zijn met de grootst mogelijke zorg samengesteld. De weergegeven maatvoeringen betreffen 'circa' maten. Er kunnen derhalve geen rechten aan ontleend worden.

## VERKOOPTEKENING

**DEN DUNNEN**  
BOUW & ONTWIKKELING

Oprichting: Gebroeders Blokland  
 Project: Ryks Rijsoord 14 woningen  
 Onderdeel: VERKOOPTEKENING  
 Schaal: 1:100 en 1:50      Formaat: A1  
 Tekenaar:  
 Datum: 23.07.2021  
 Wijziging:

Rivierdijk 401      Hardinxveld Giessendam      T. 0184-617486  
 3372 BV      www.dendunnenbv.nl      F. 0184-614731

Schaallat (in meters)



**4**  
BNR.: