



Gevels (1:100)


Voorraanzicht (1:100)

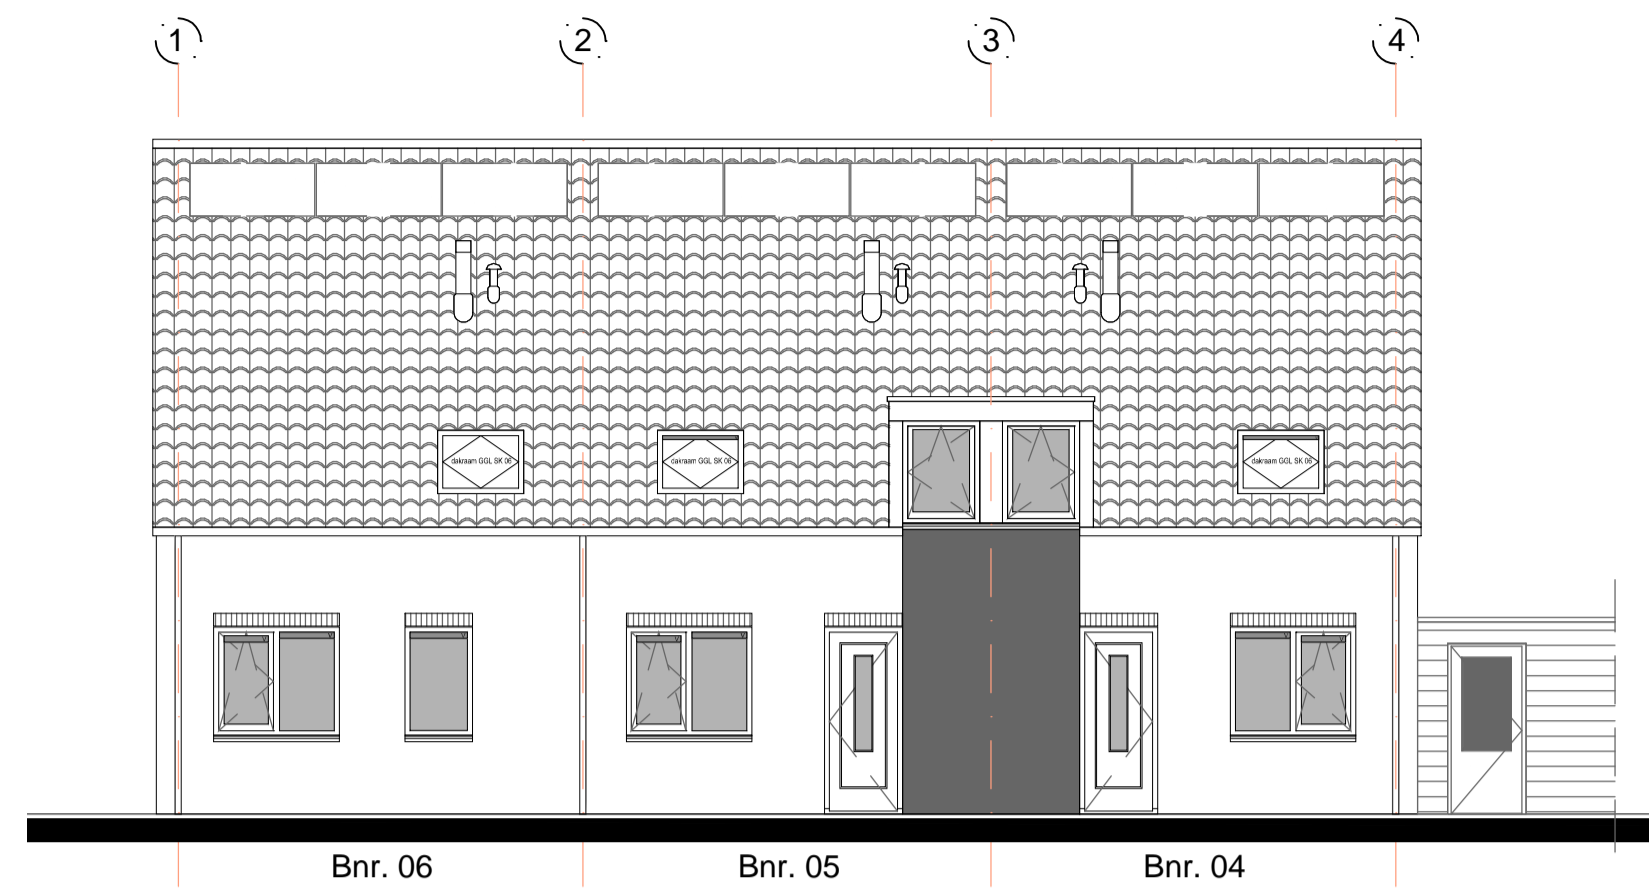


Achteraanzicht (1:100)

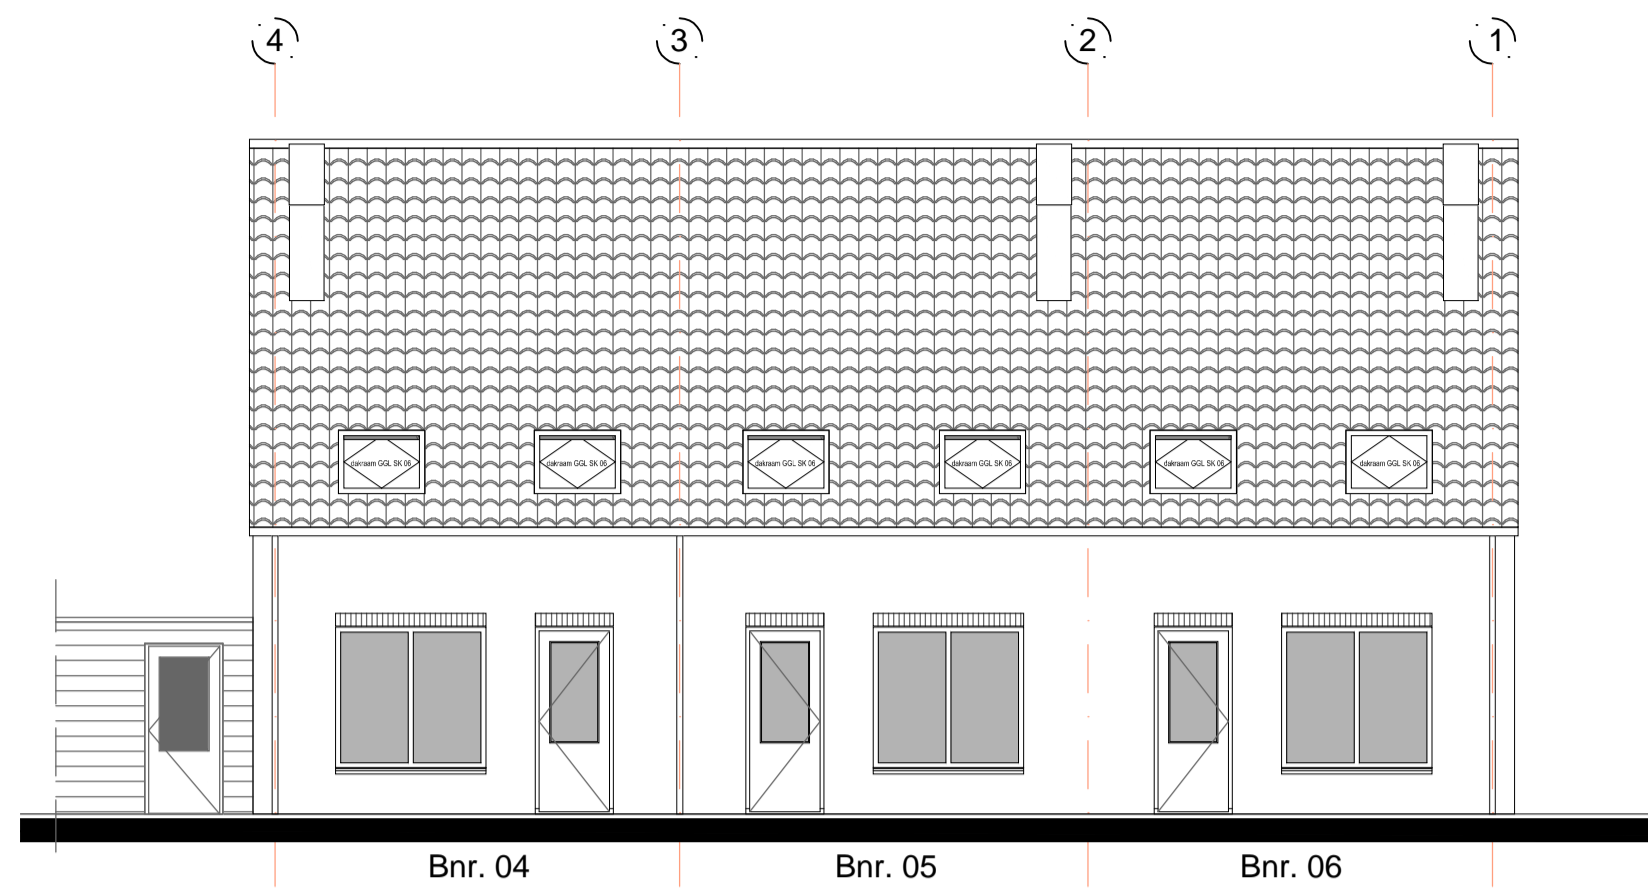


Doorsnede (1:100)

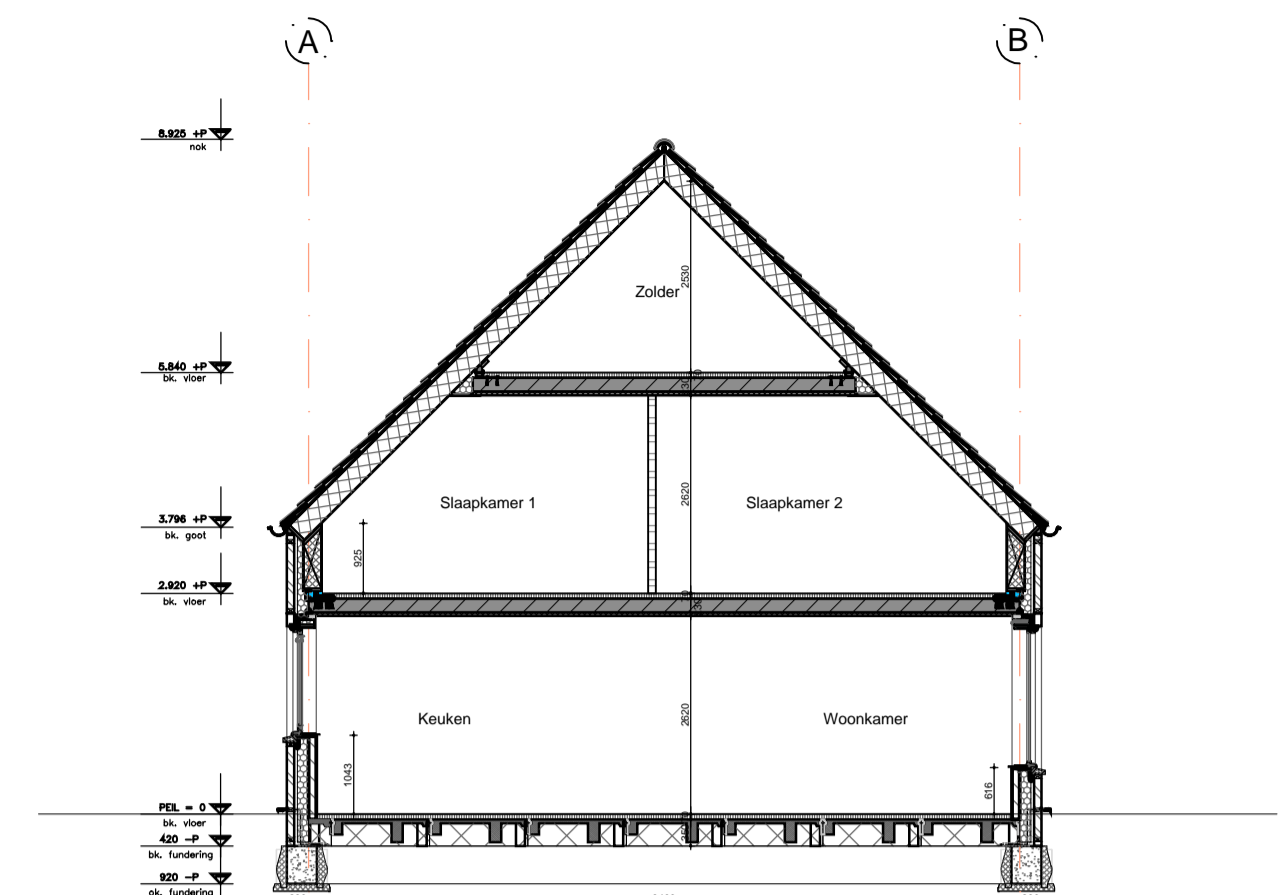


Begane grond (1:50)

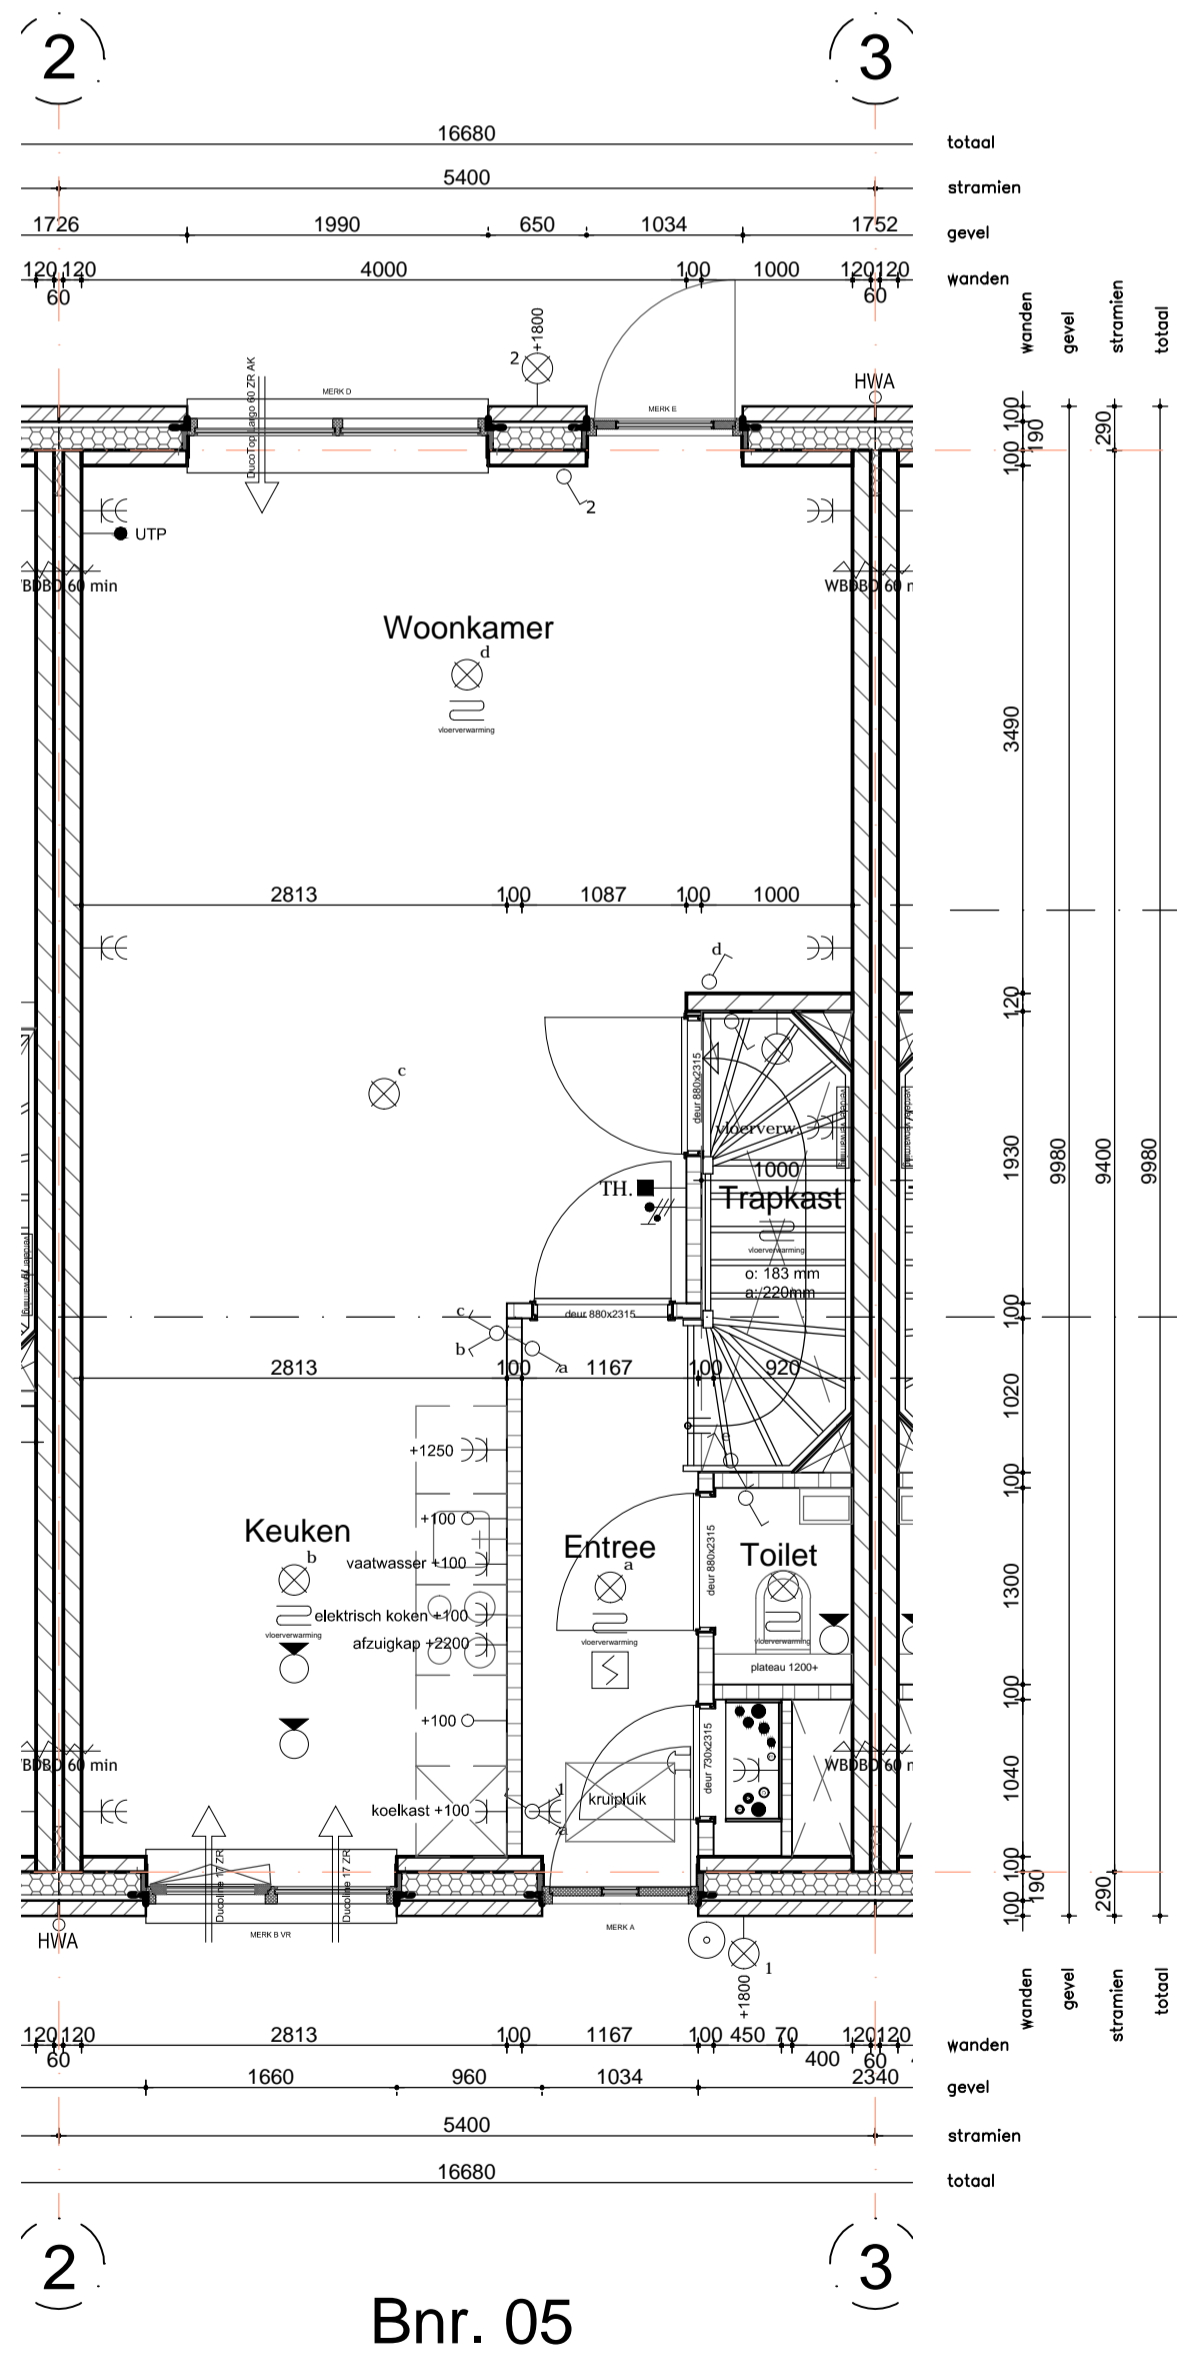

Eerste verdieping (1:50)

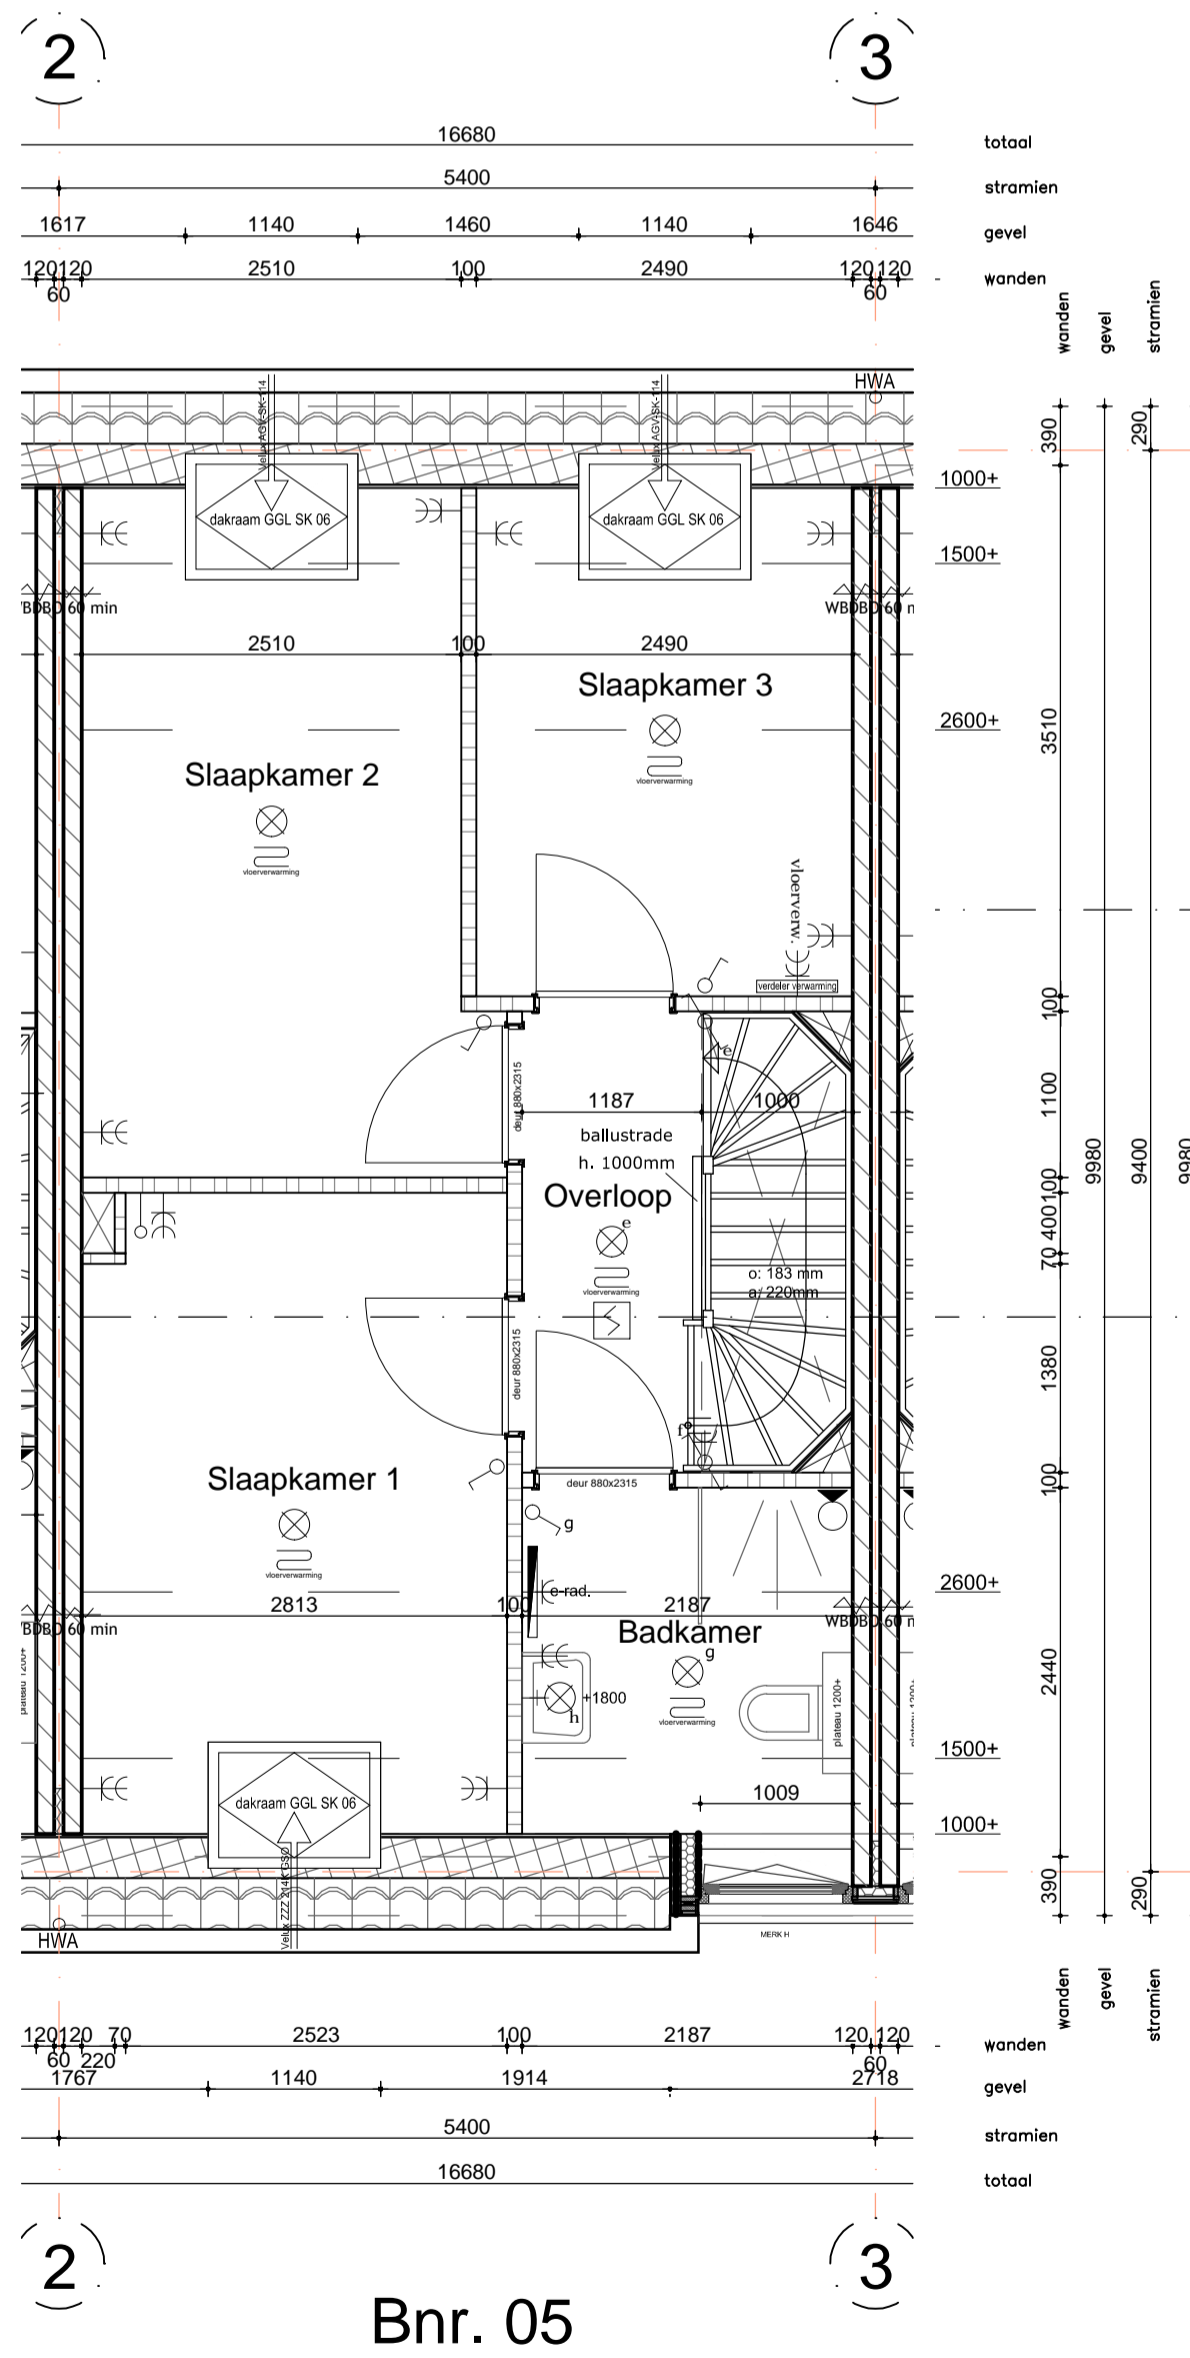

Tweede verdieping (1:50)

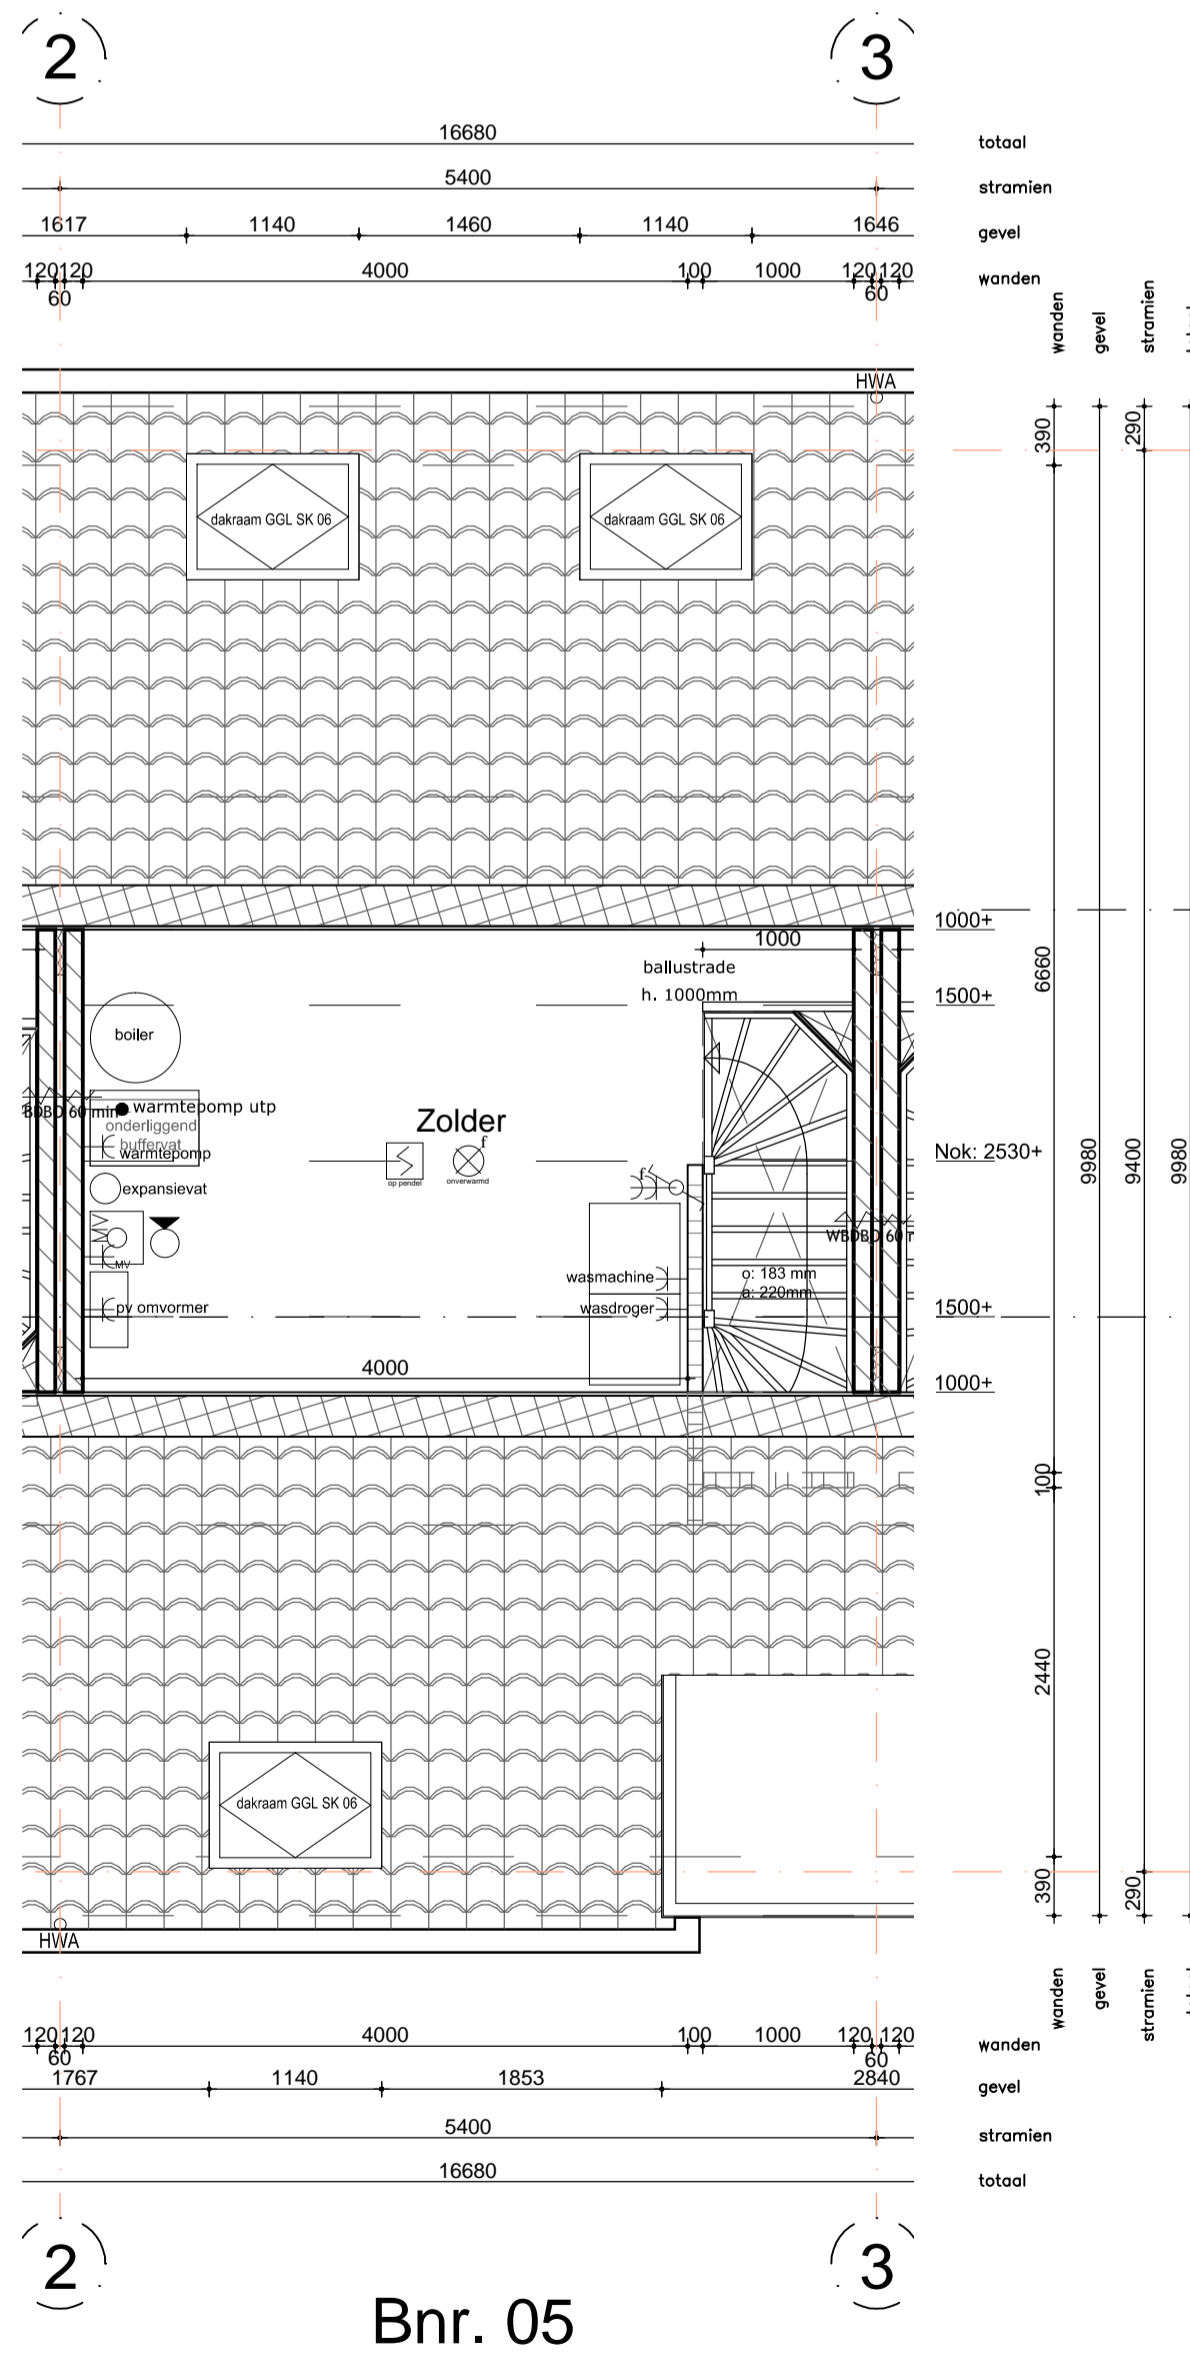

Situatie (1:1000)



RENVOOI

ELEKTRA		ELEKTRA	
OMSCHRIJVING	SYMBOOL/ARCERING	OMSCHRIJVING	SYMBOOL/ARCERING
lichtpunt	⊗	videofoon 1500+	☎
wandlichtpunt	⊗	schel	⊗
bewegingsensor in plafond	⊗	bedrukker	⊗
bewegingsensor op wand	⊗	rookmelder aangesloten op lichtnet	⊗
enkelpolige schakelaar	⊗	meergolpige schakelaar met aansluiting bedrade lichtpunten	⊗
veelshakelaar	⊗	dimmer schakelaar	⊗
kamerthermostaat bedraad 1500+ vloer	⊗	wandcontactdoos enkel met randdoos	⊗
aansluipunt CAI bedraad en afgemonteerd	⊗	wandcontactdoos dubbel met randdoos	⊗
aansluipunt CAI loze leding	⊗	wandcontactdoos driedubbel met randdoos	⊗
aansluipunt UTP bedraad en afgemonteerd	⊗	schakelaar mechanische ventilatie 1200+ vloer	⊗
aansluipunt UTP loze leding	⊗	CO2 sensor mechanische ventilatie 1200+ vloer	⊗
aansluipunt UTP loze leding	⊗	data aansluiting bedraad (2-voudig)	⊗
elektrisch deurslot	⊗	schermersschakelaar	⊗

ALGEMEEN

MAATVOERING:
De tekeningen en bijbehorende stukken zijn met de grootst mogelijke zorg samengesteld. De weergegeven maatvoeringen betreffen 'circa' maten. Er kunnen derhalve geen rechten aan ontleend worden.

VERKOOPTEKENING



Opdrachtgever: Gebroeders Blokland
Project: Ryks Rijsoord 14 woningen
Onderdeel: VERKOOPTEKENING
Schaal: 1:100 en 1:50 **Formaat:** A1
Tekenaar:
Datum: 23.07.2021
Wijziging:

Rivierdijk 401 Hardinxveld Giessendam T. 0184-617486
3372 BV www.dendunnenbv.nl F. 0184-614731

Schaalvat (in meters)



5
BNR.: