



Gevels (1:100)


Voor aanzicht (1:100)

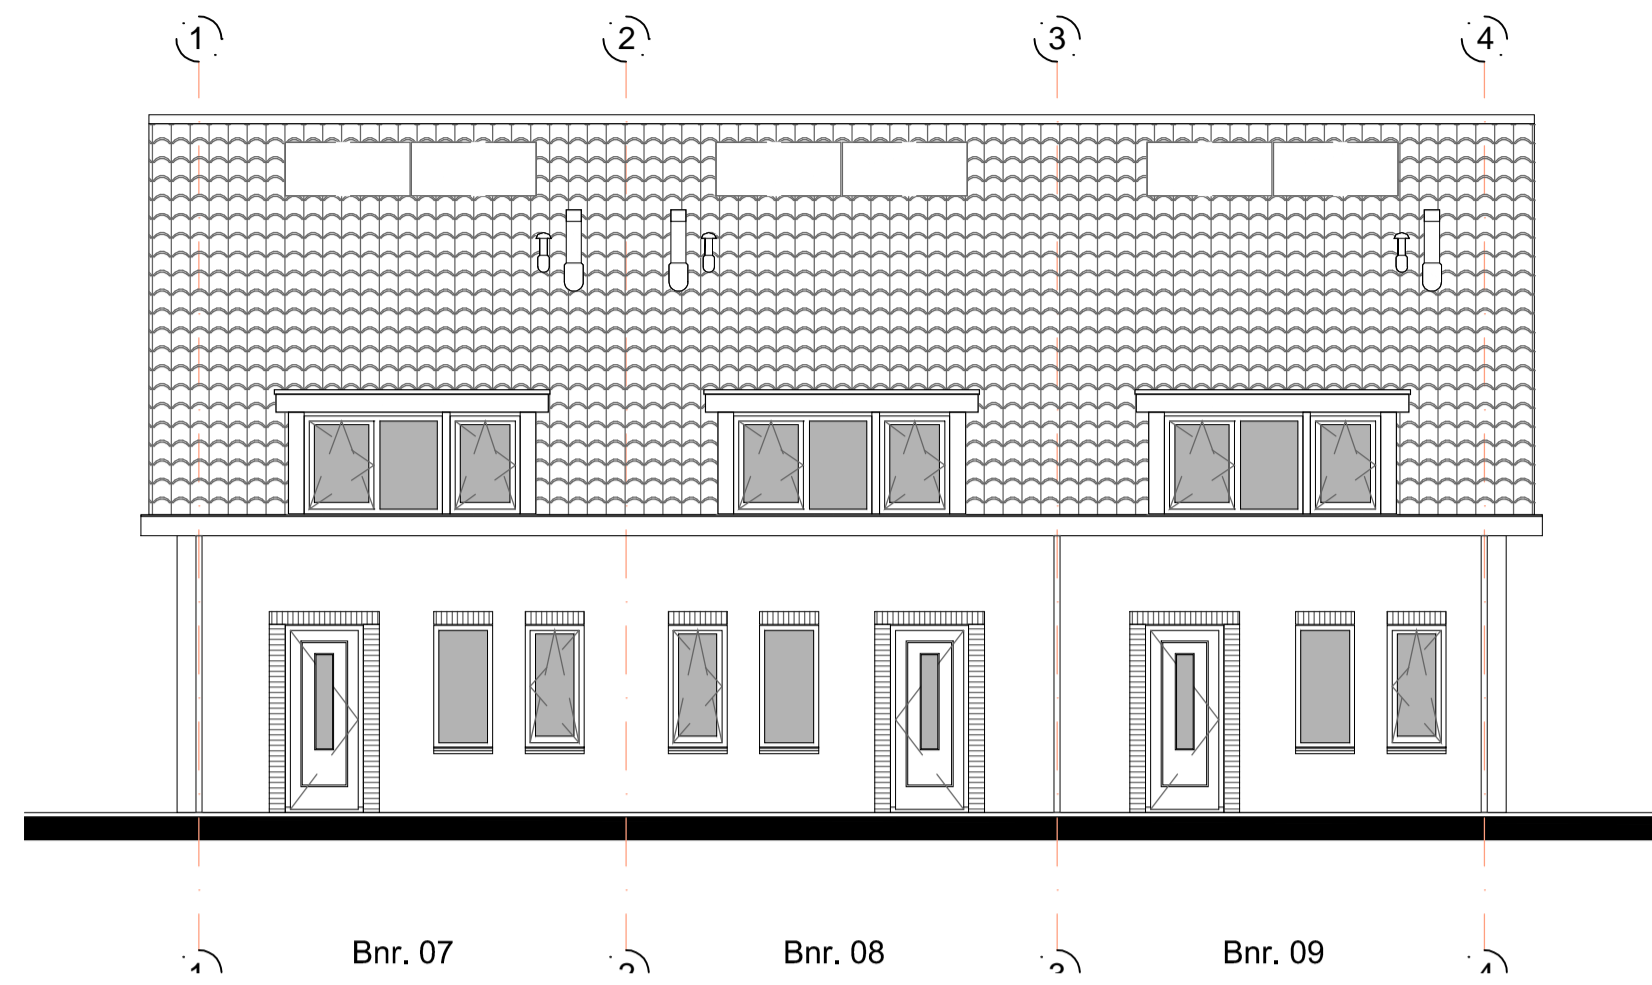


Zijaanzicht (1:100)

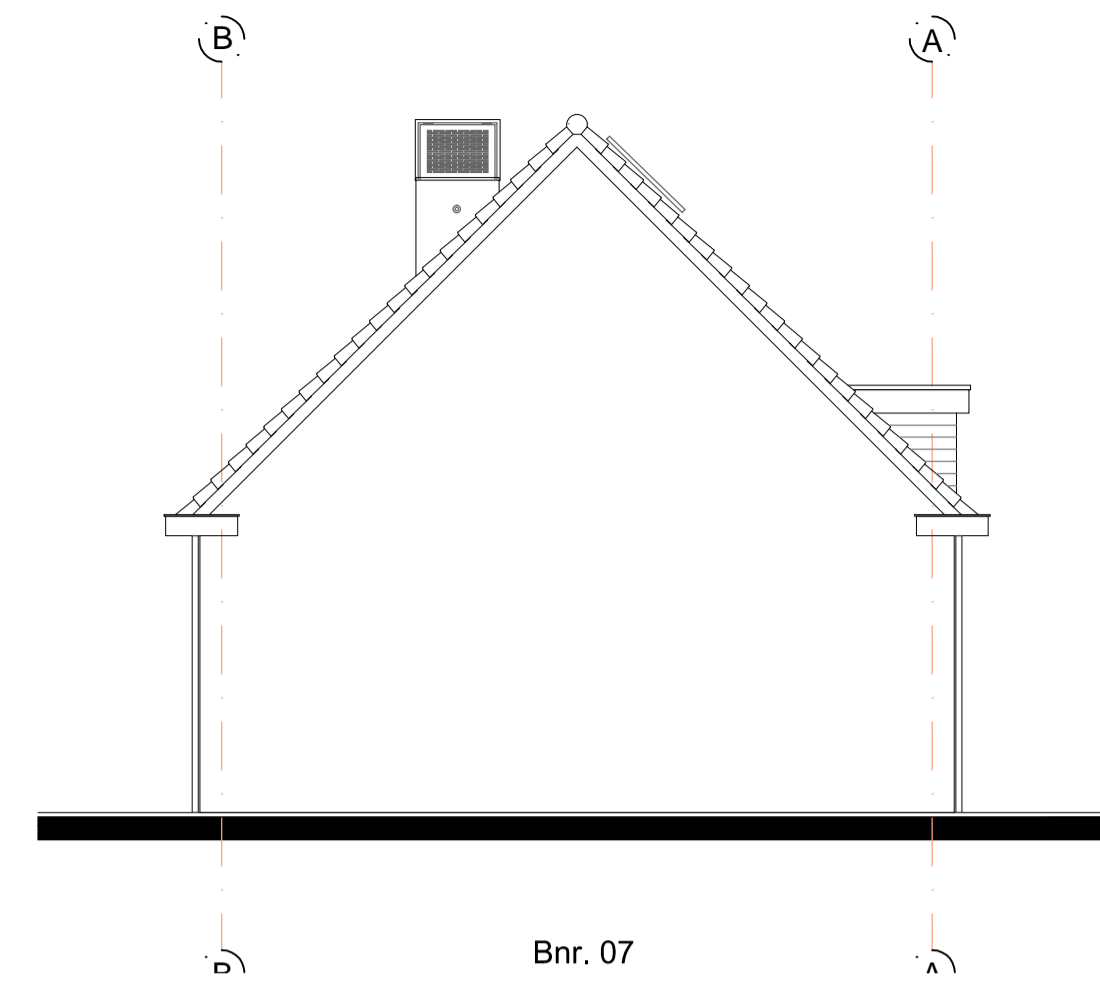


Achteraanzicht (1:100)

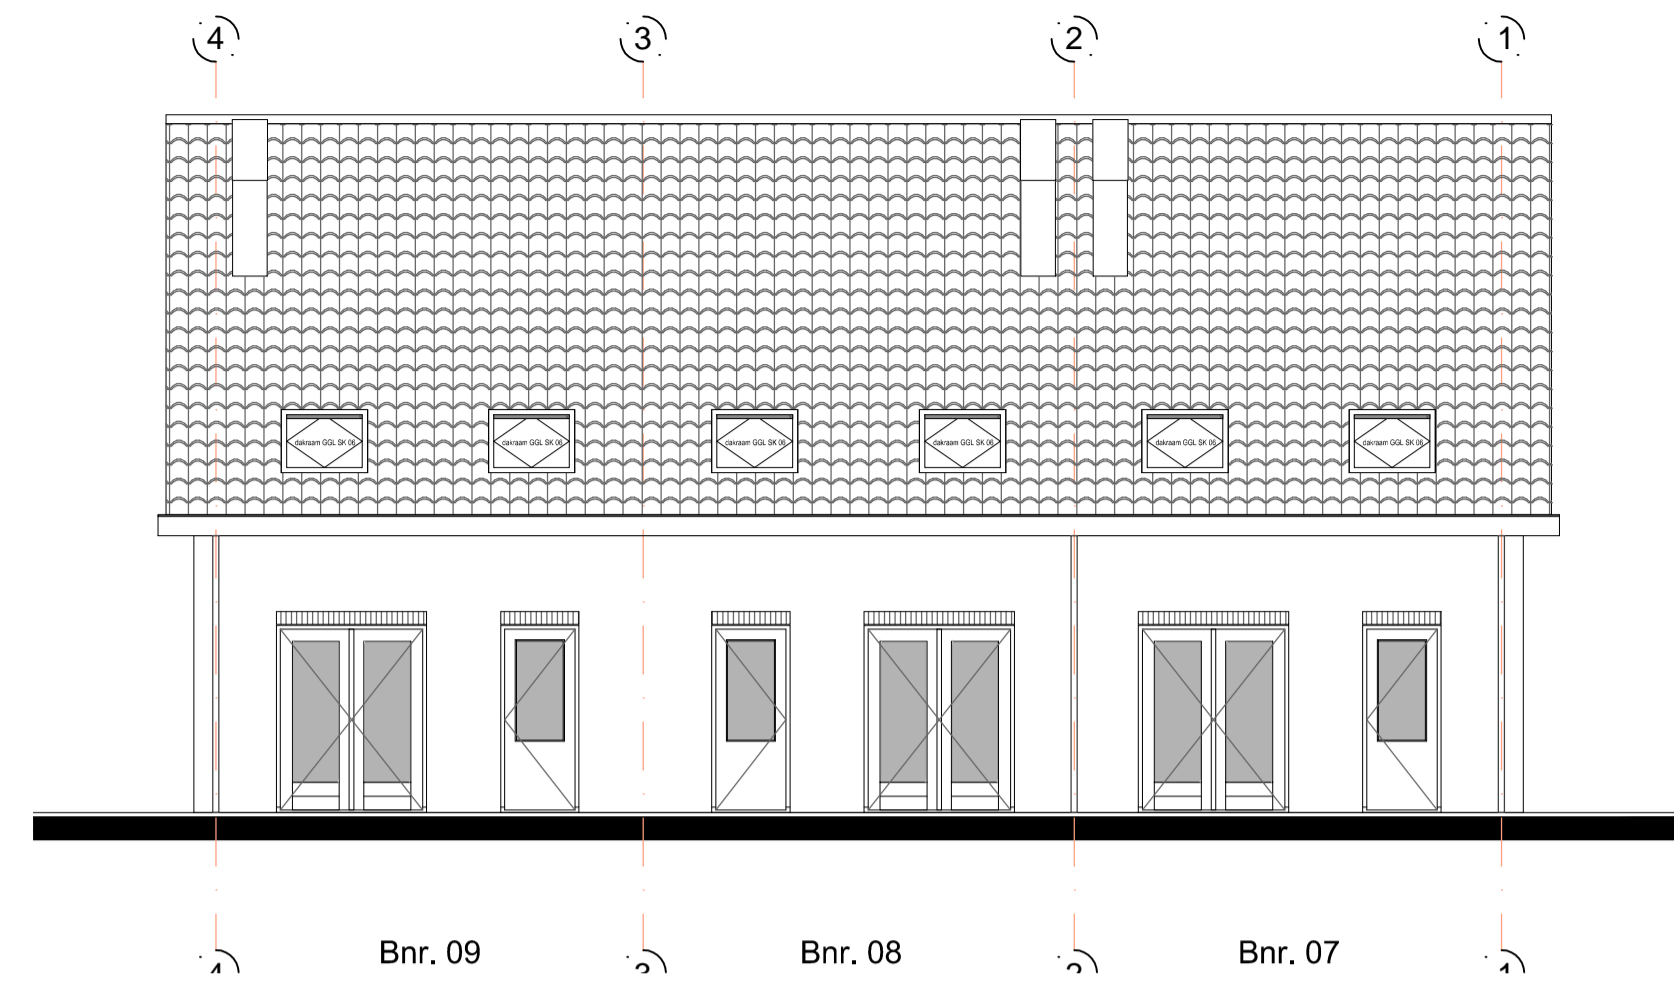


Doorsnede (1:100)

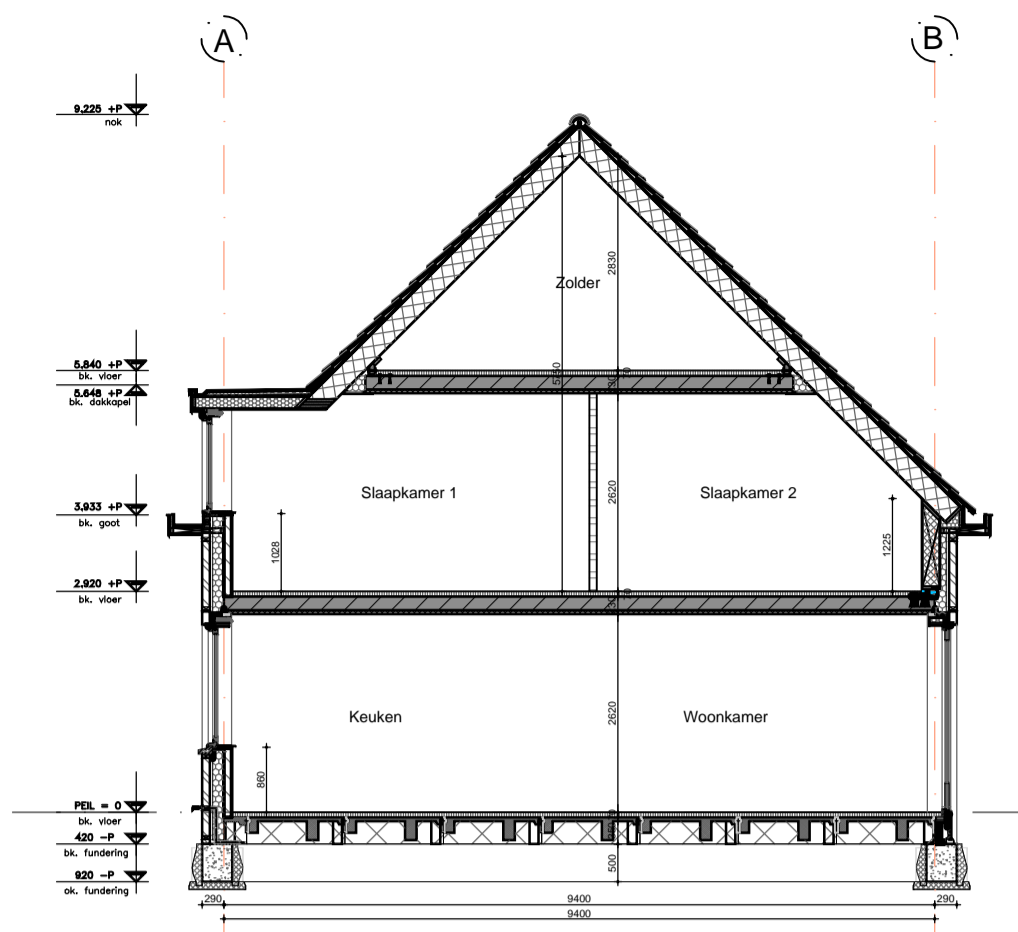


Begane grond (1:50)

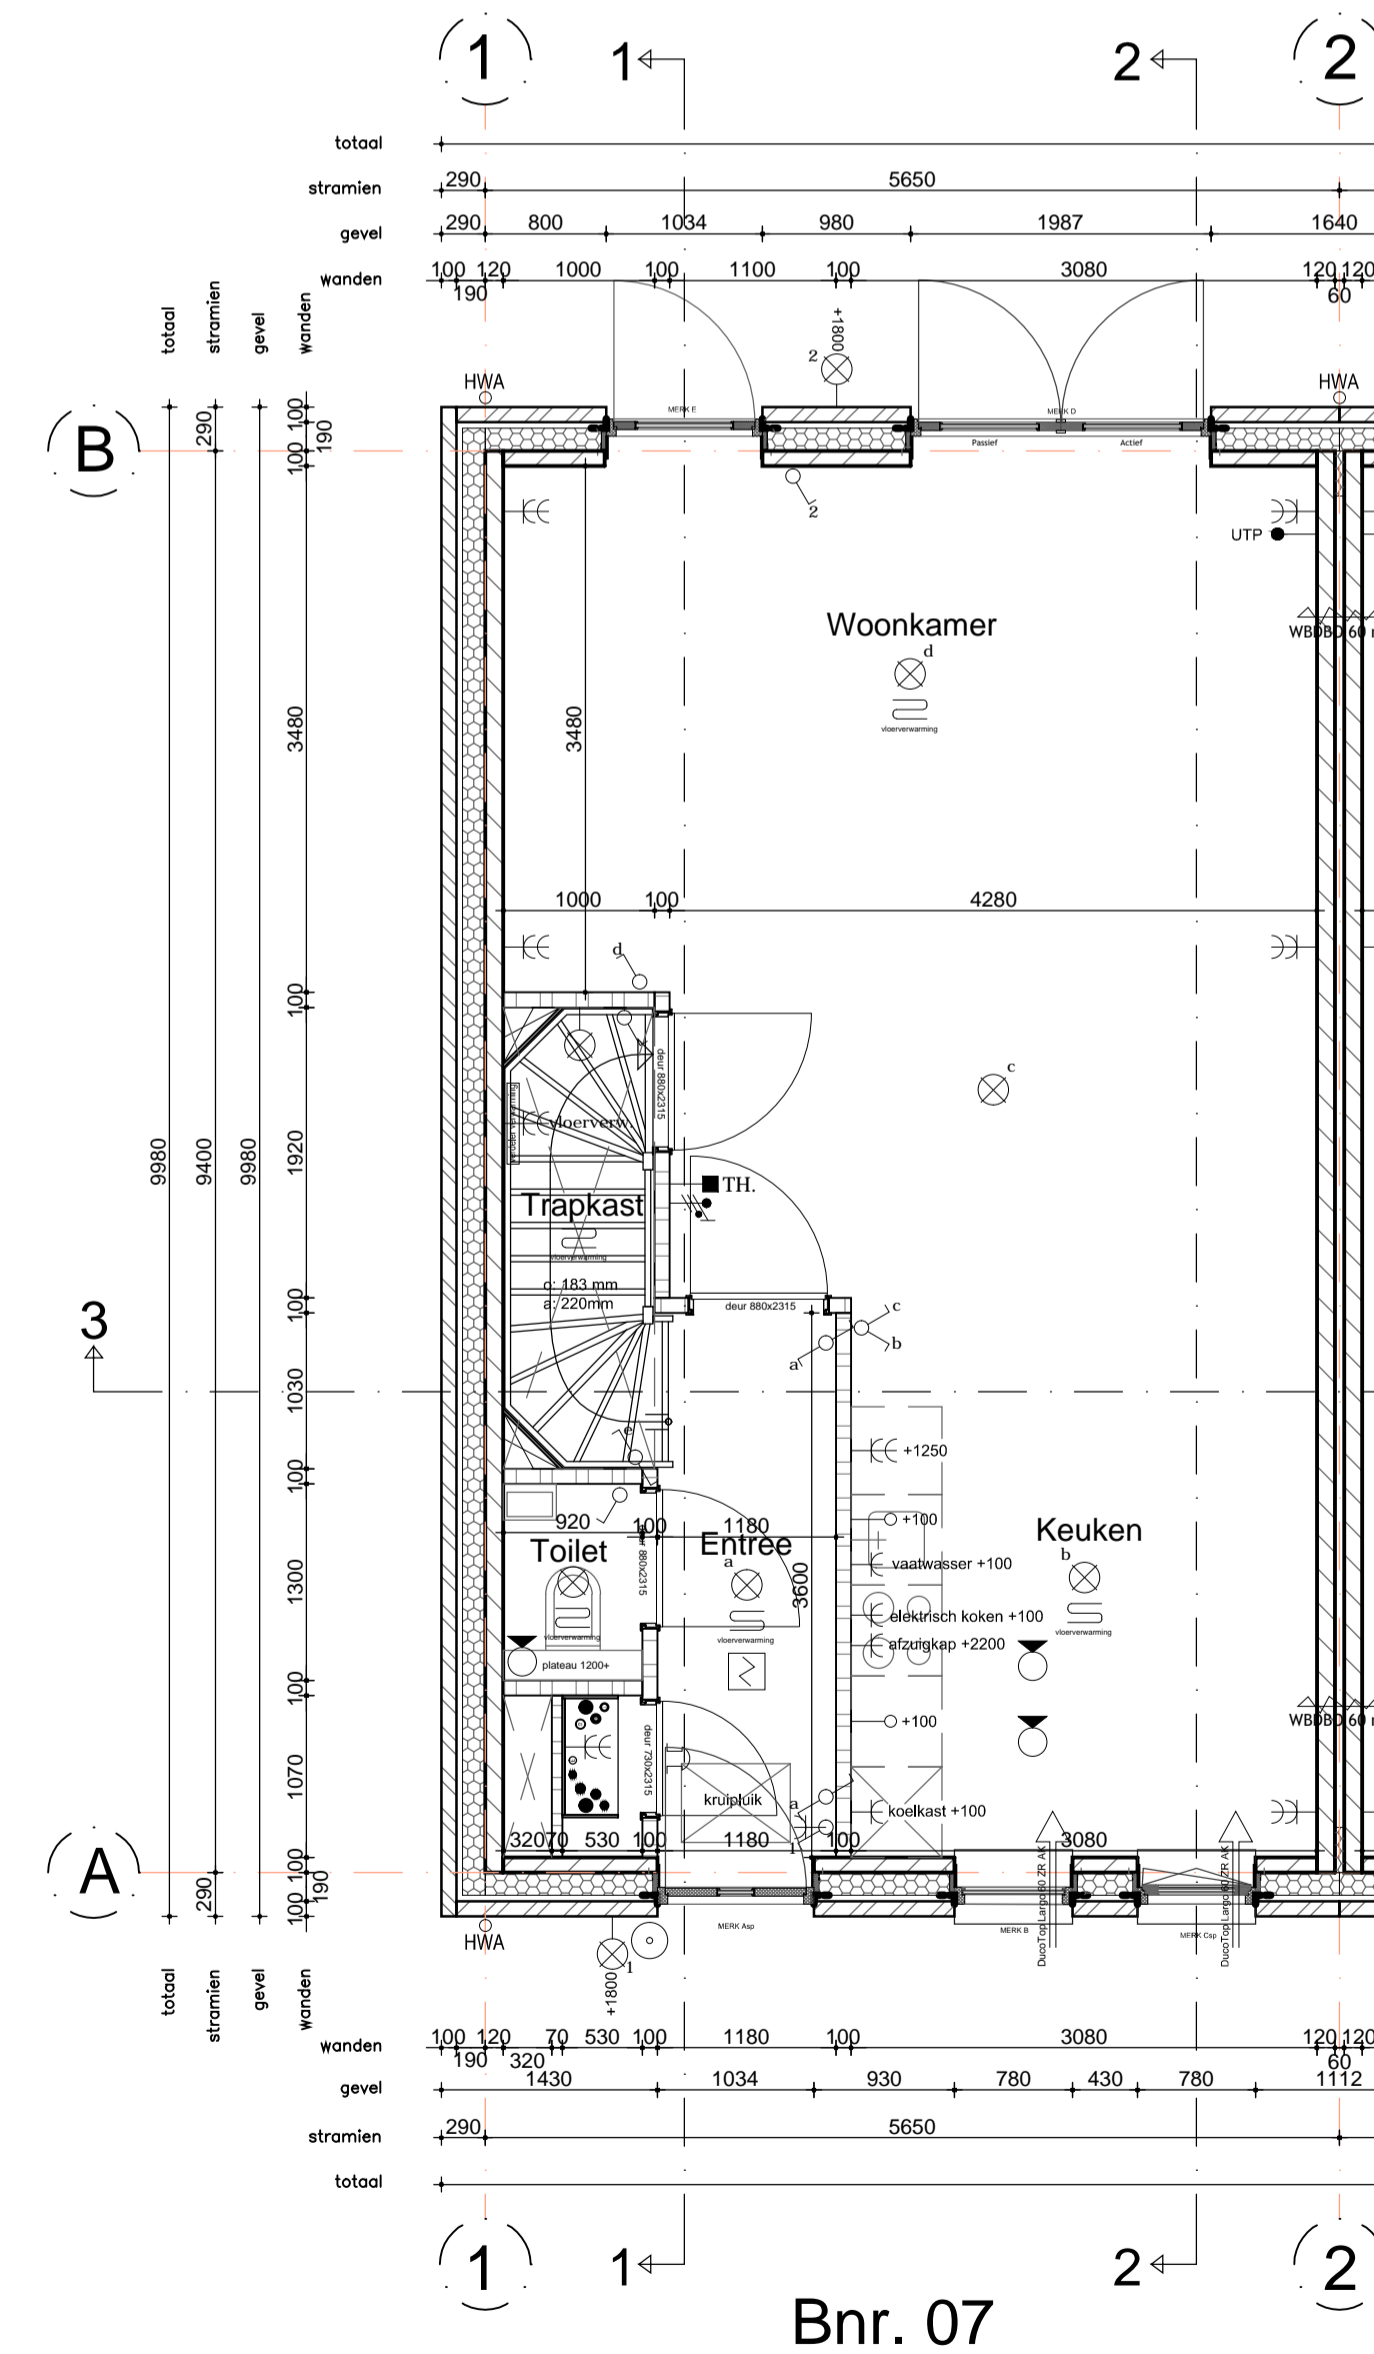


Eerste verdieping (1:50)

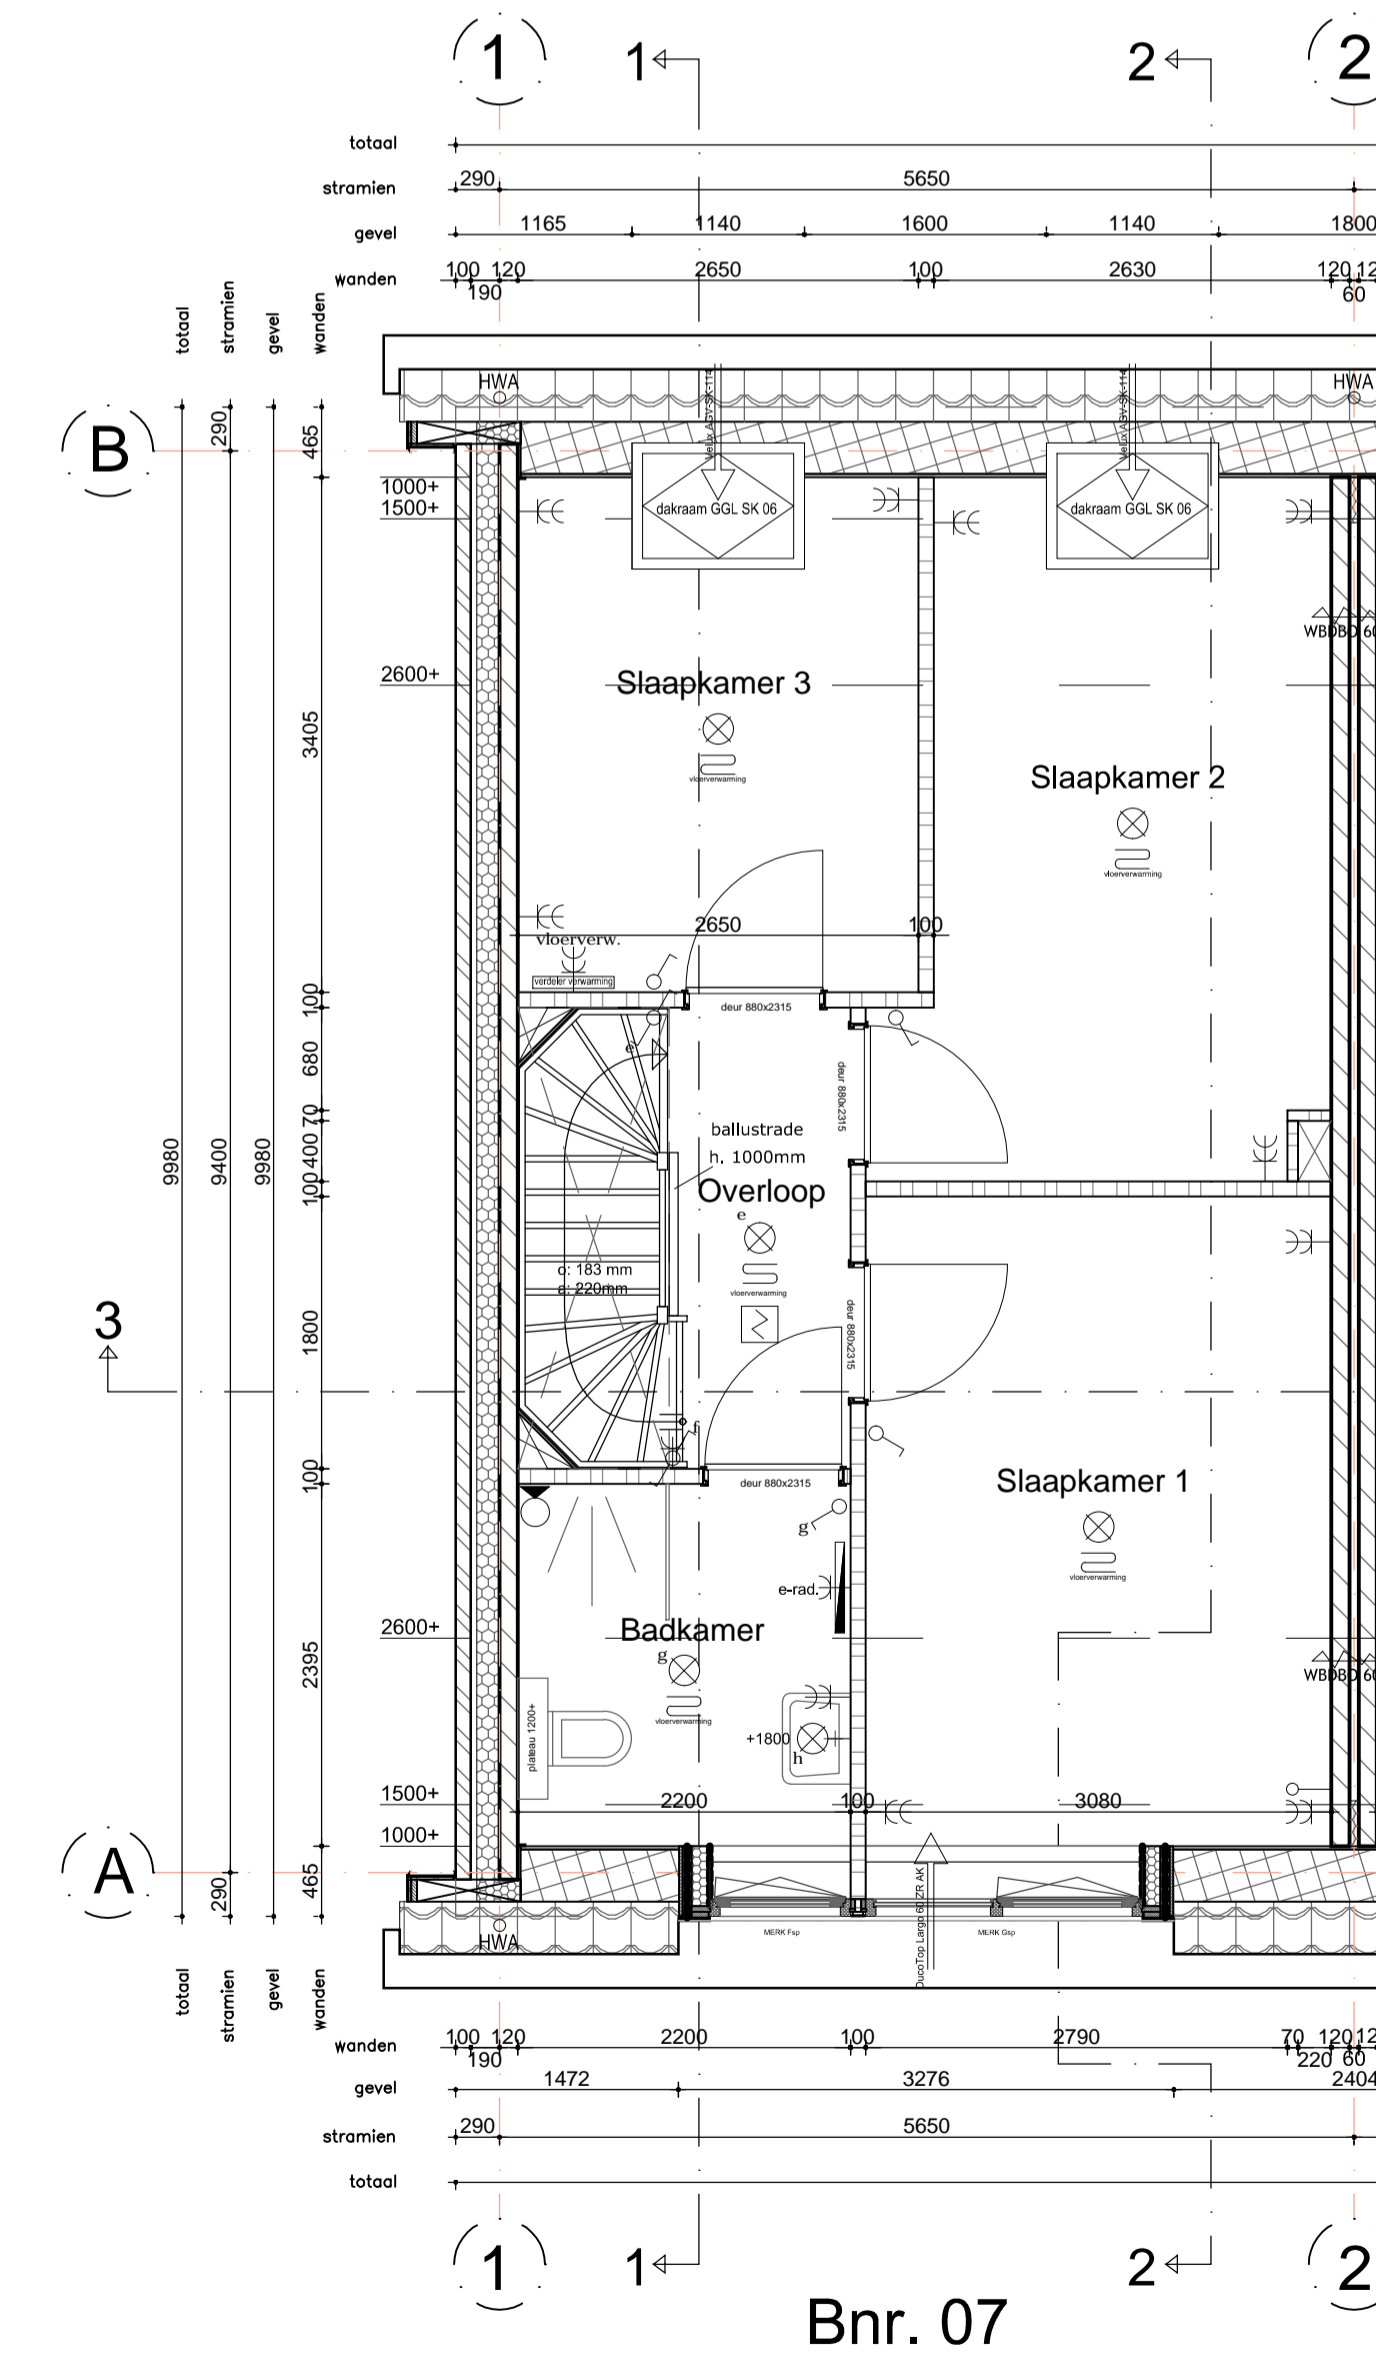

Tweede verdieping (1:50)

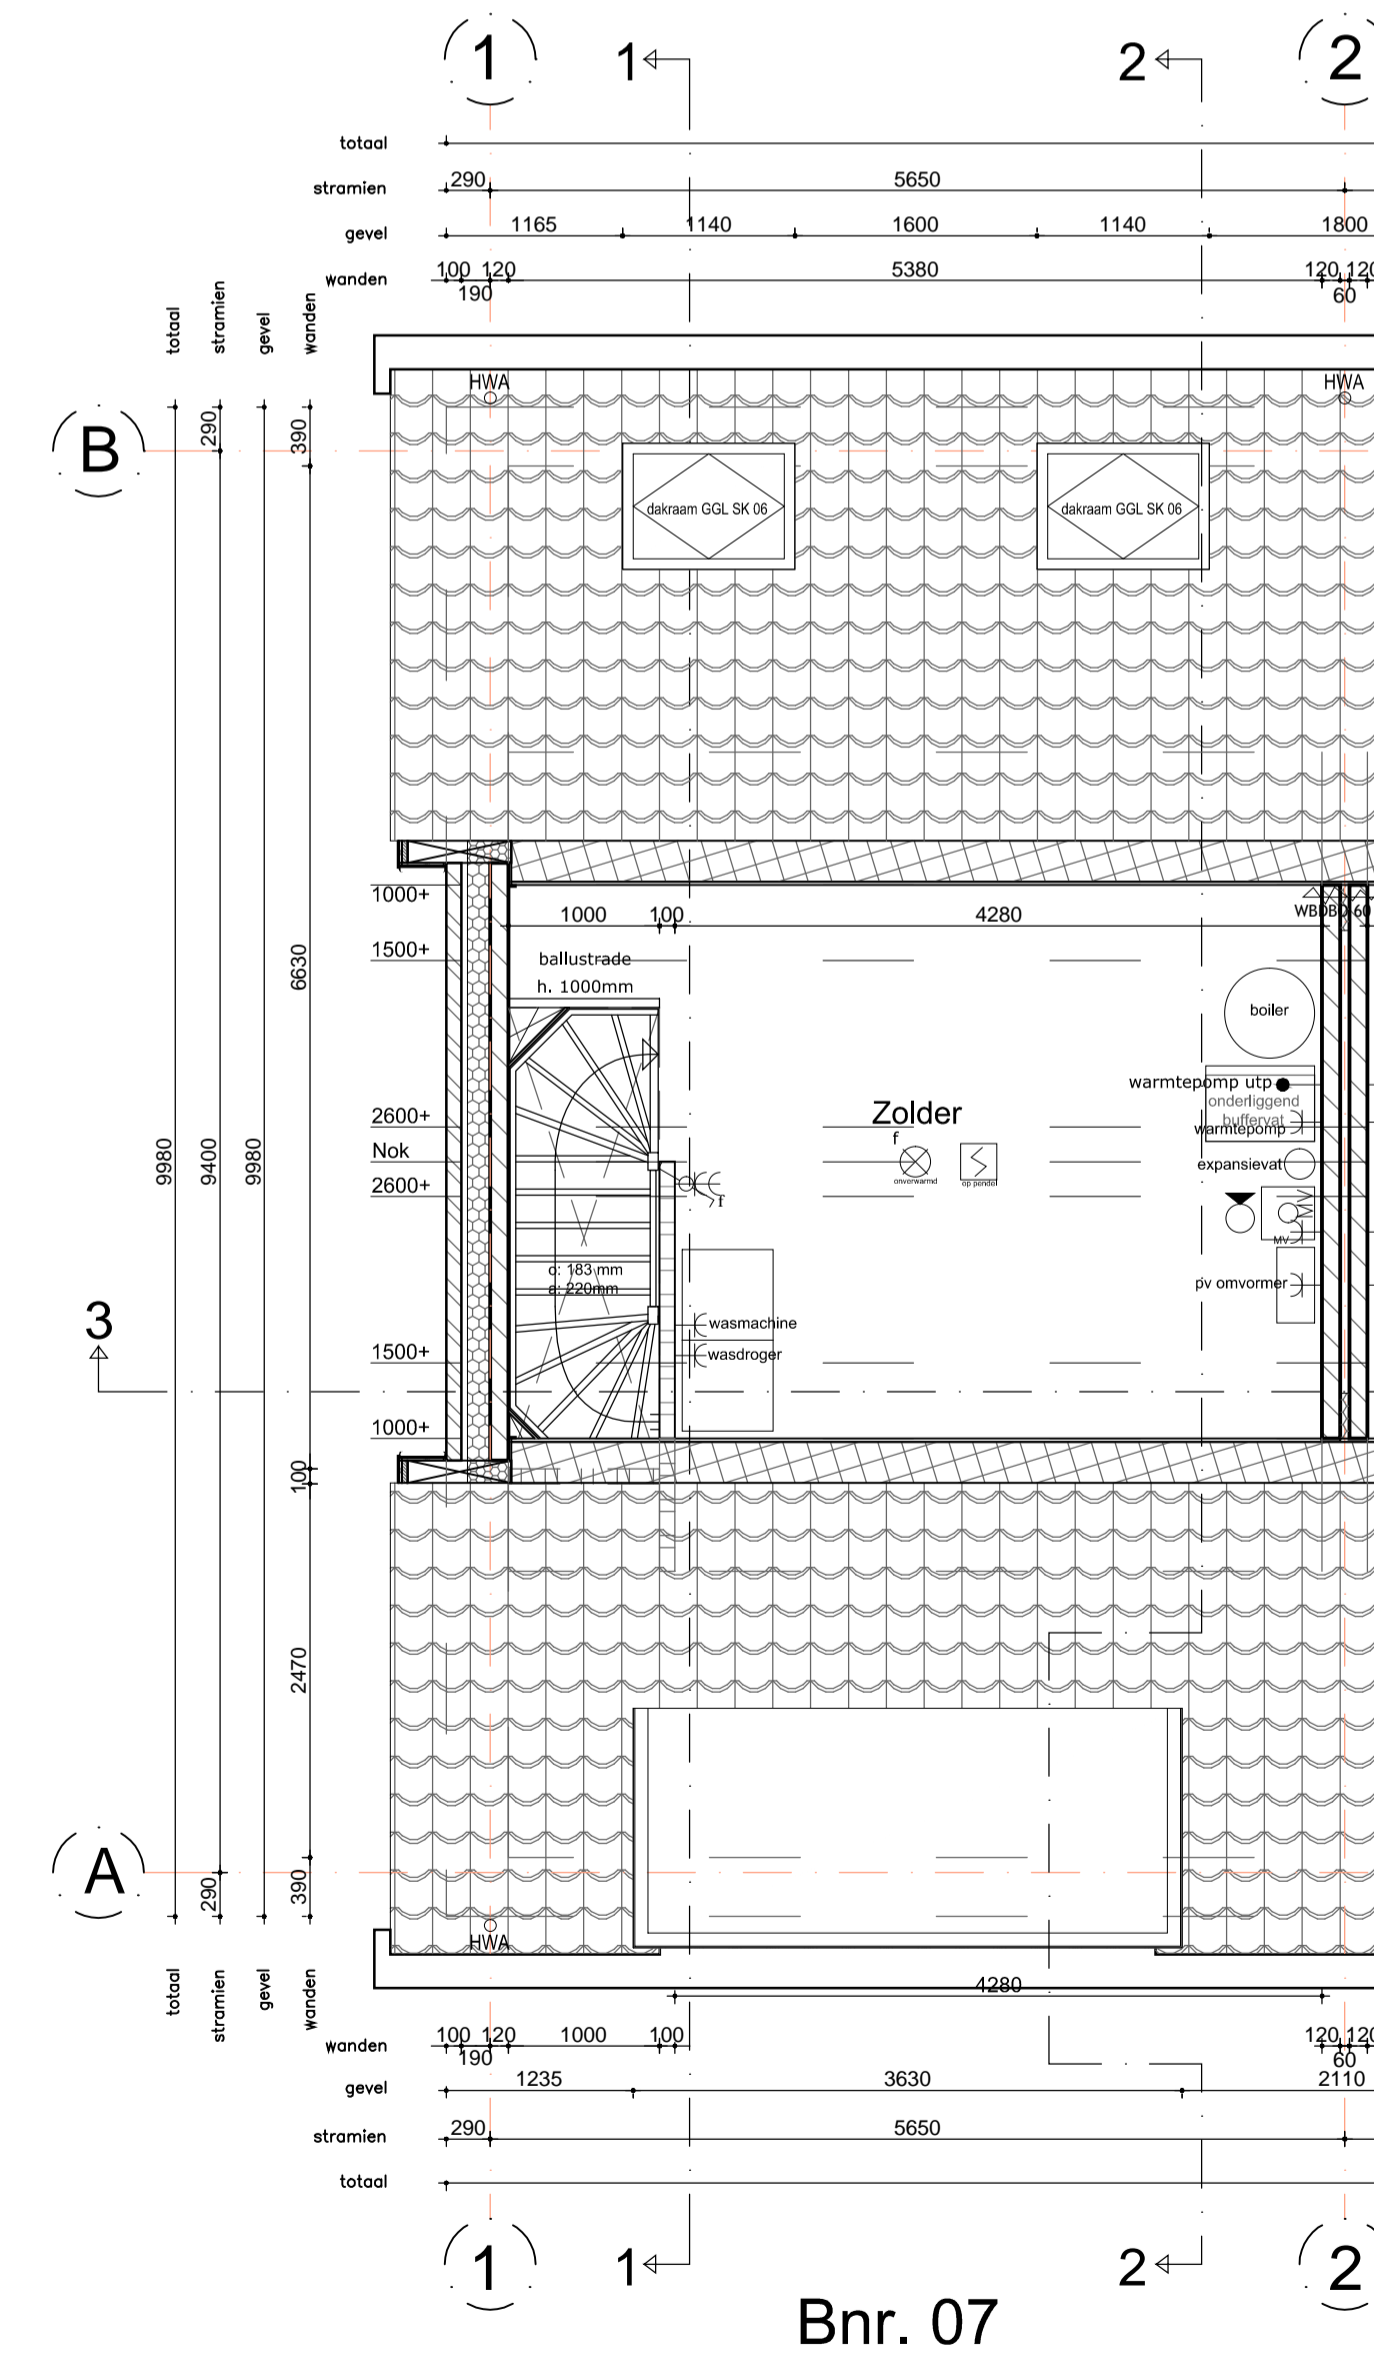

Situatie (1:1000)

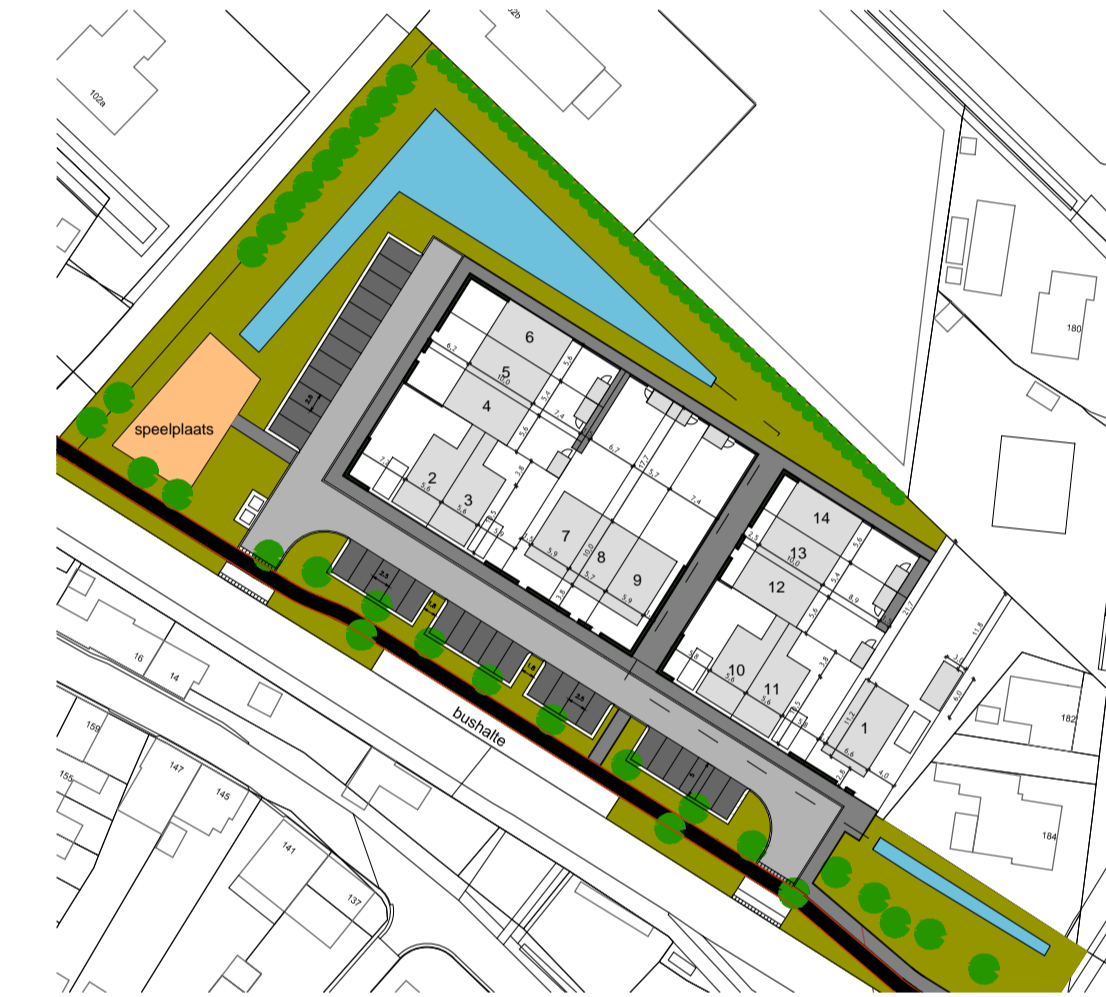

RENVOOI

| ELEKTRA | | ELEKTRA | |
|---------------------------------------|------------------|--|------------------|
| OMSCHRIJVING | SYMBOOL/ARCERING | OMSCHRIJVING | SYMBOOL/ARCERING |
| lichtpunt | ⊗ | videofoon 1500+ | ⊗ |
| wandlichtpunt | ⊗ | schel | ⊗ |
| bewegingsensor in plafond | ⊗ | beltrucker | ⊗ |
| bewegingsensor op wand | ⊗ | rookmelder aangesloten op lichtnet | ⊗ |
| enkeelpolige schakelaar | ⊗ | meergolpige schakelaar met aansluiting bedrade lichtpunten | ⊗ |
| veelwisselschakelaar | ⊗ | dimmer schakelaar | ⊗ |
| kamerthermostaat bedraad 1000 + vloer | ⊗ | wandcontactdoos enkel met randoorde | ⊗ |
| kamerthermostaat bedraad 1200 + vloer | ⊗ | wandcontactdoos dubbel met randoorde | ⊗ |
| aansluitpunt CAI | ⊗ | wandcontactdoos driedubbel met randoorde | ⊗ |
| aansluitpunt CAI | ⊗ | schakelaar mechanische ventilatie 1200 + vloer | ⊗ |
| aansluitpunt UTP | ⊗ | CO2 sensor mechanische ventilatie 1200 + vloer | ⊗ |
| aansluitpunt UTP | ⊗ | data aansluiting bedraad (2-voudig) | ⊗ |
| netstroomgevoel | ⊗ | schermersschakelaar | ⊗ |

ALGEMEEN

MAATVOERING:
De tekeningen en bijbehorende stukken zijn met de grootst mogelijke zorg samengesteld. De weergegeven maatvoeringen betreffen 'circa' maten. Er kunnen derhalve geen rechten aan ontleend worden.

VERKOOPTEKENING

DEN DUNNEN
BOUW & ONTWIKKELING

Oprichting: Gebroeders Blokland
 Project: Ryks Rijsoord 14 woningen
 Onderdeel: VERKOOPTEKENING
 Schaal: 1:100 en 1:50 Formaat: A1
 Tekenaar:
 Datum: 23.07.2021
 Wijziging:

Rivierdijk 401 Hardinxveld Giessendam T. 0184-617486
 3372 BV www.dendunnenbv.nl F. 0184-614731

7
BNR.:

