



Gevels (1:100)


Voor aanzicht (1:100)

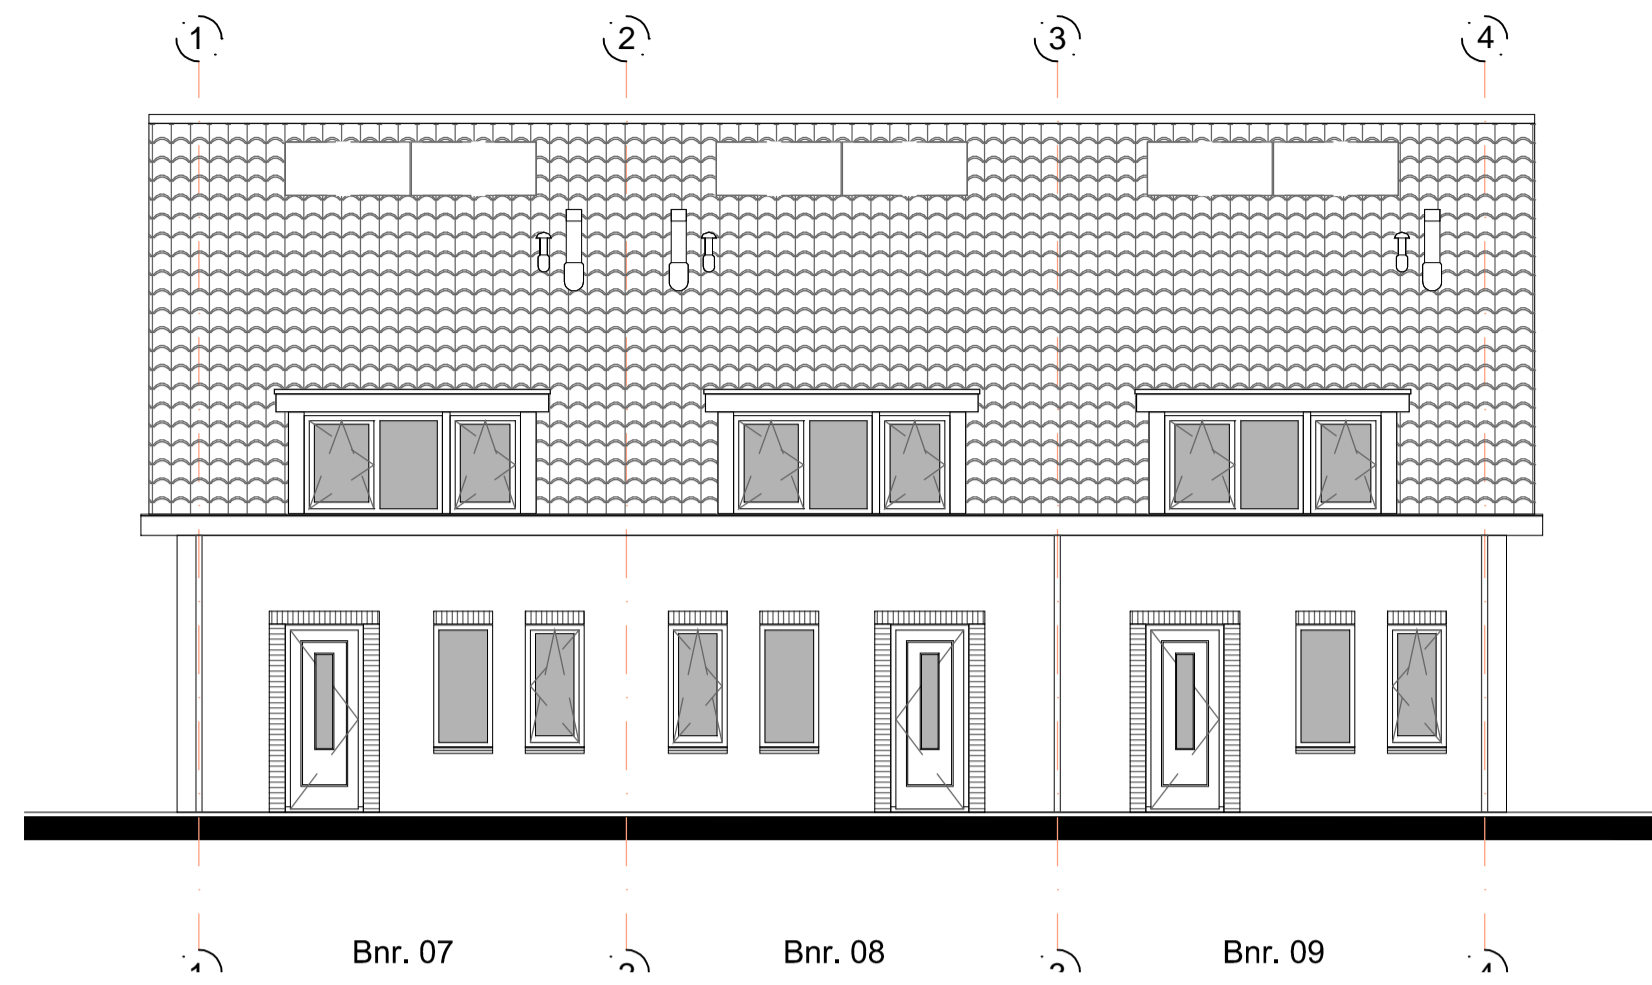


Zijaanzicht (1:100)

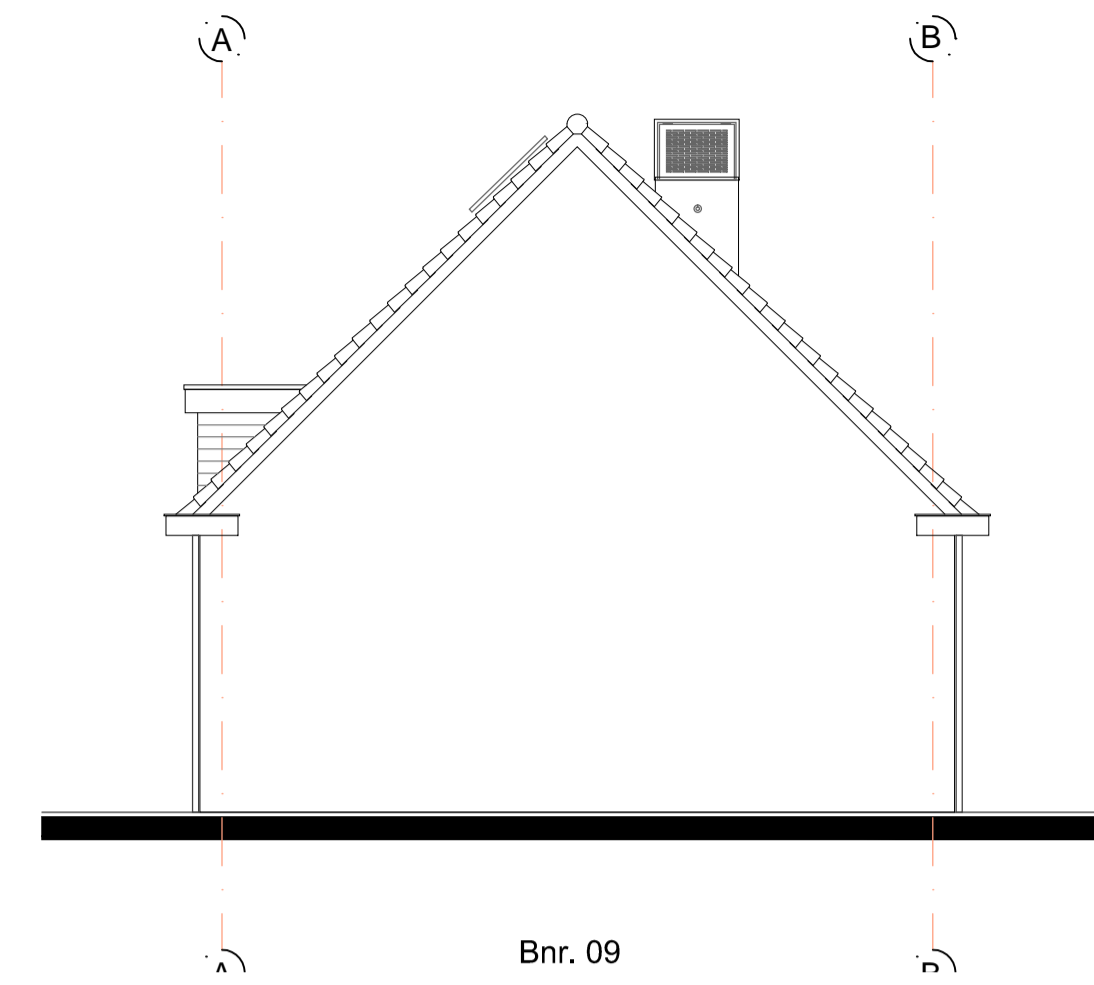


Achteraanzicht (1:100)

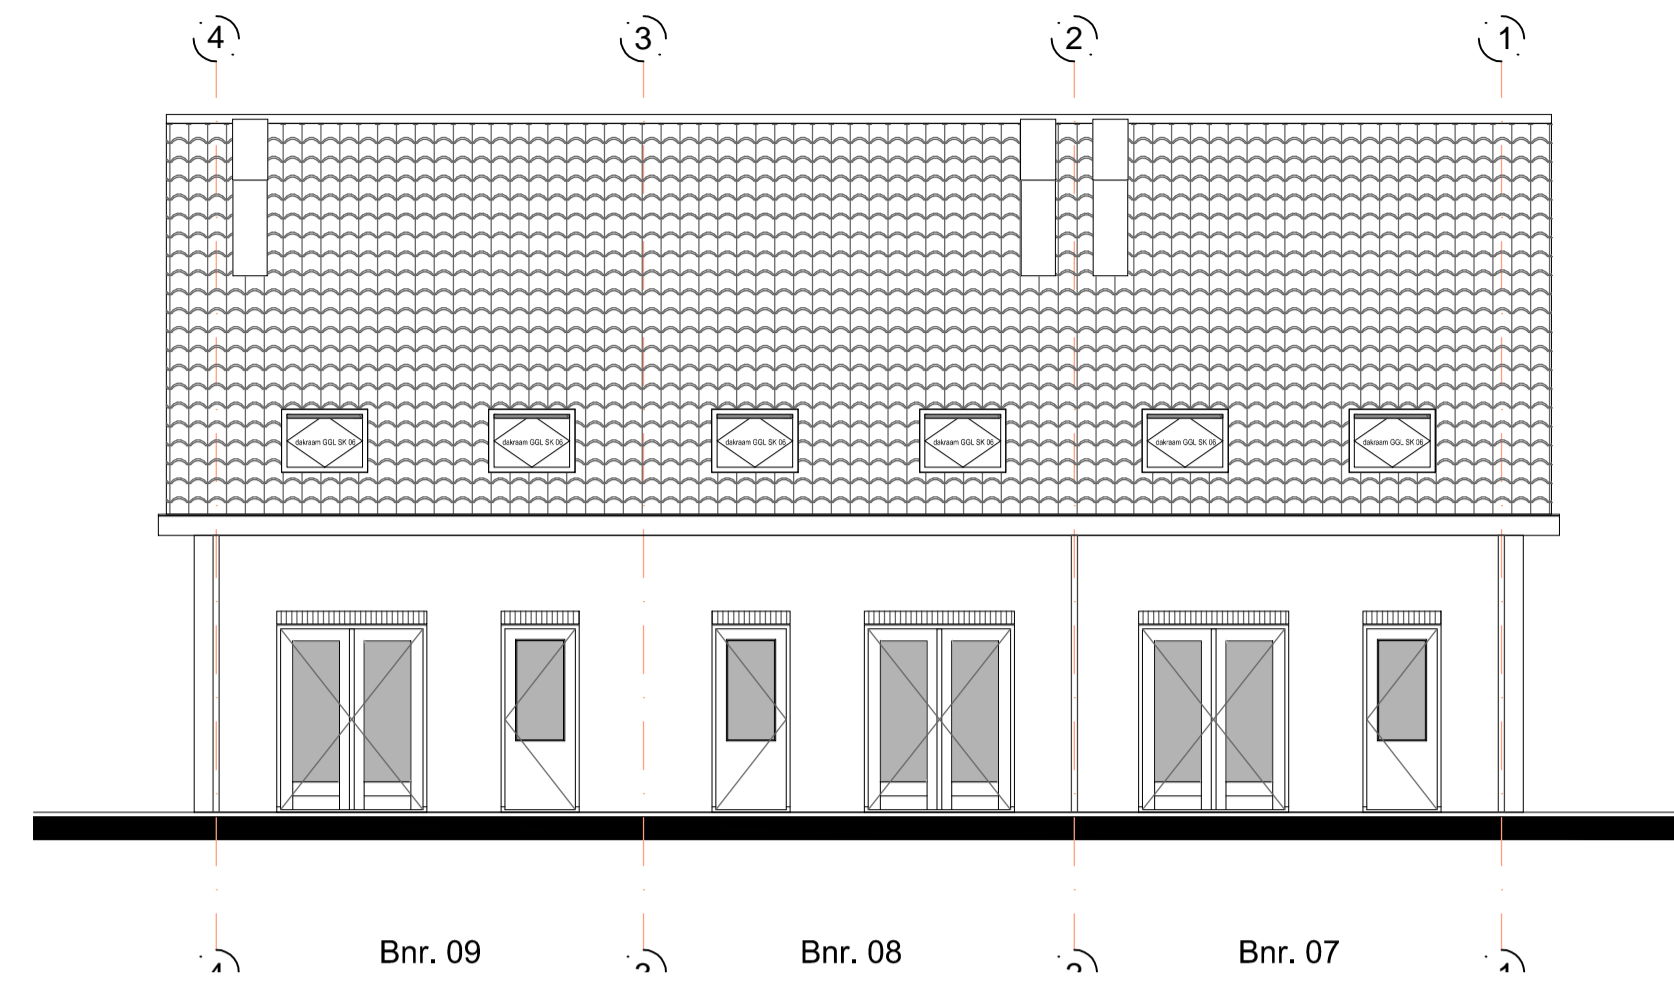


Doorsnede (1:100)

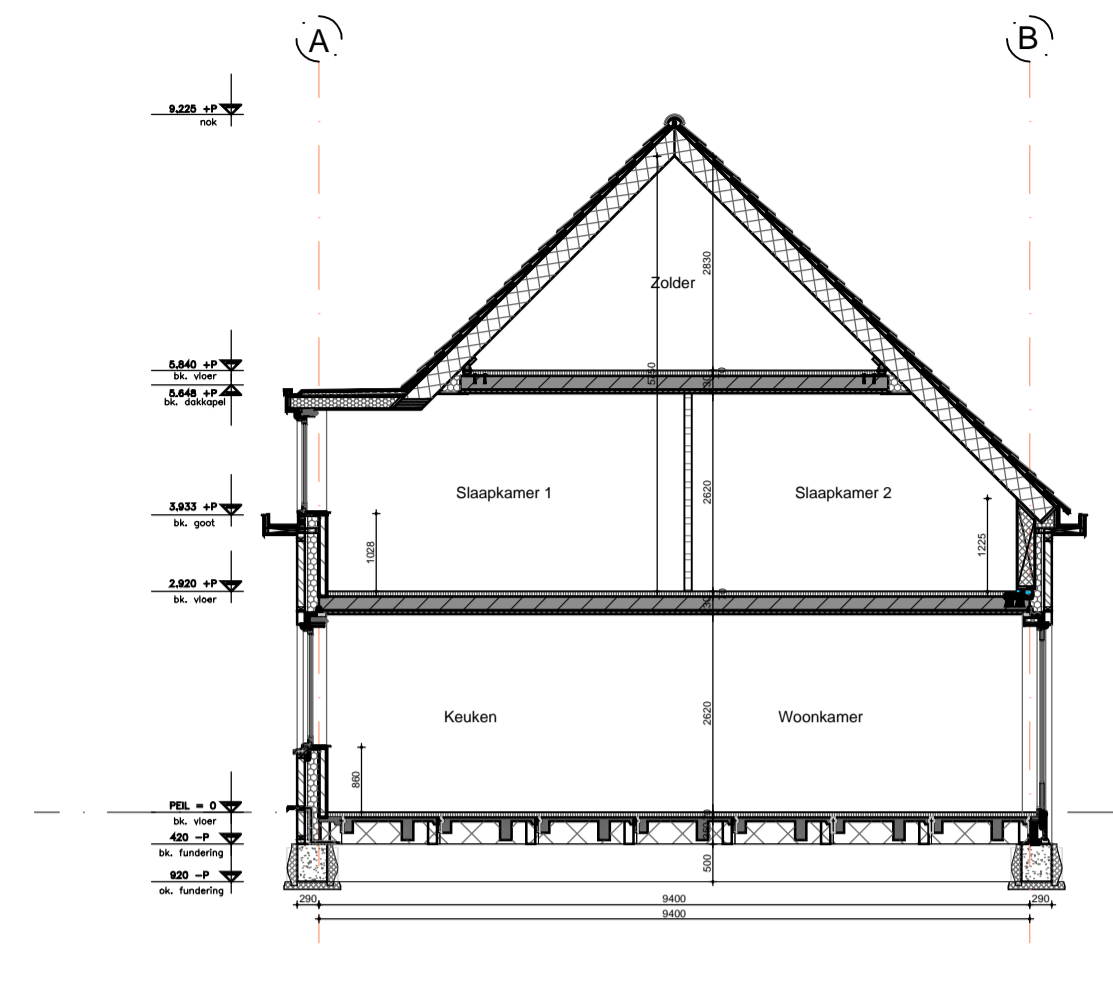


Begane grond (1:50)

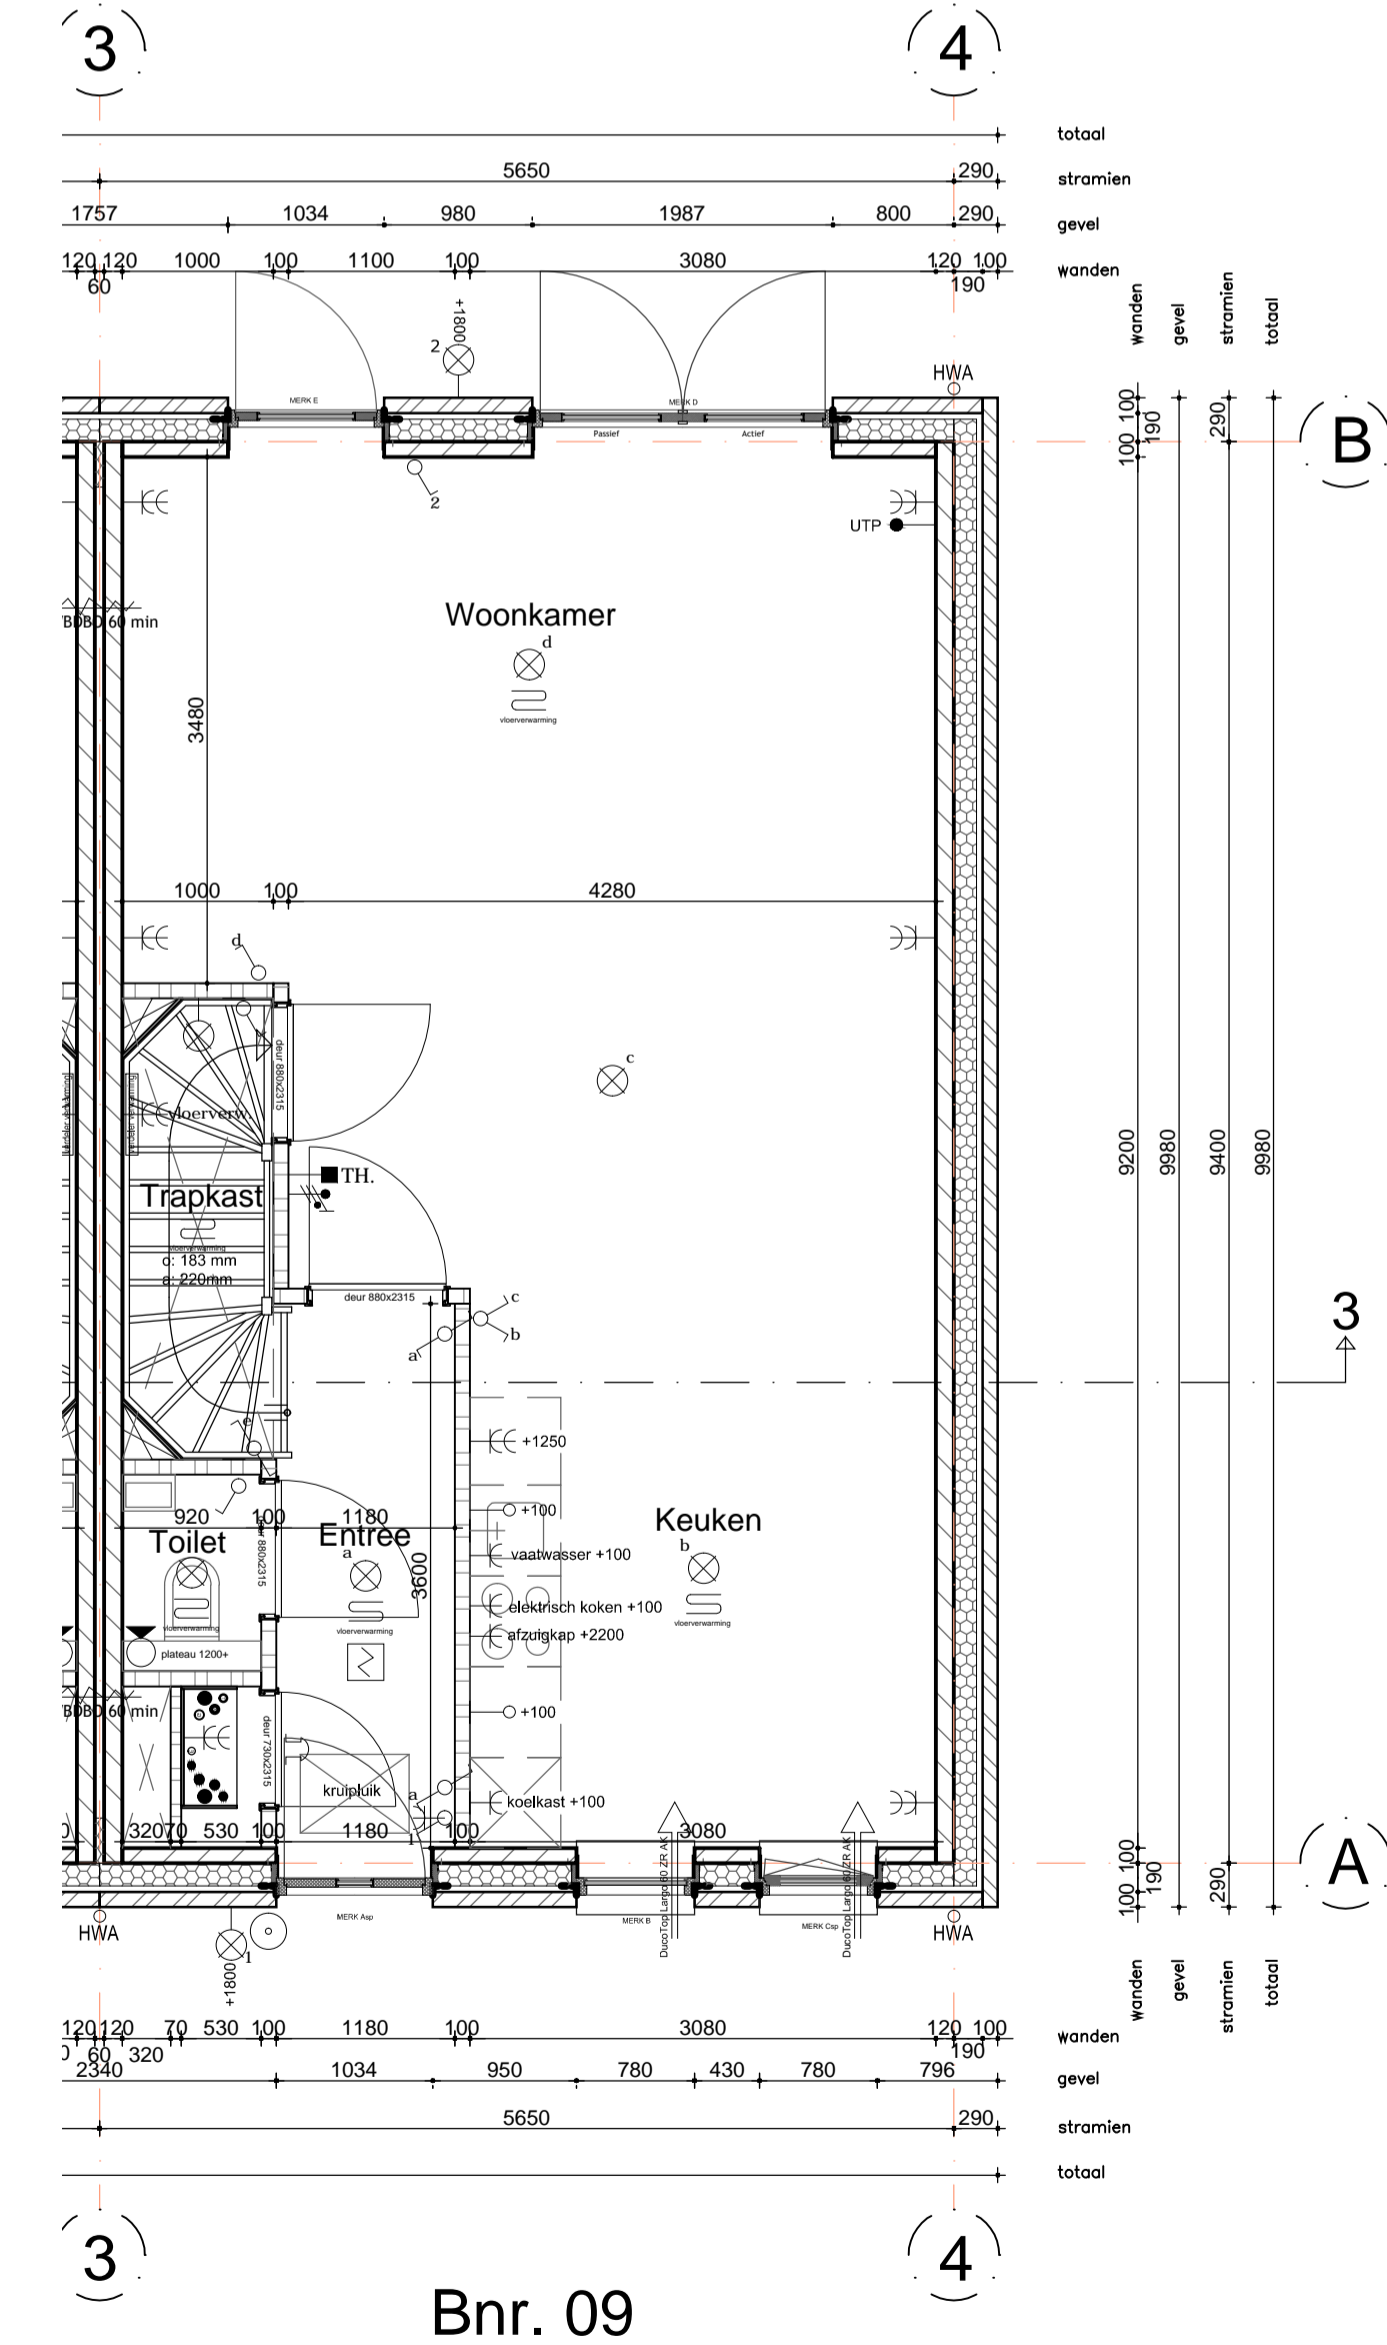

Eerste verdieping (1:50)

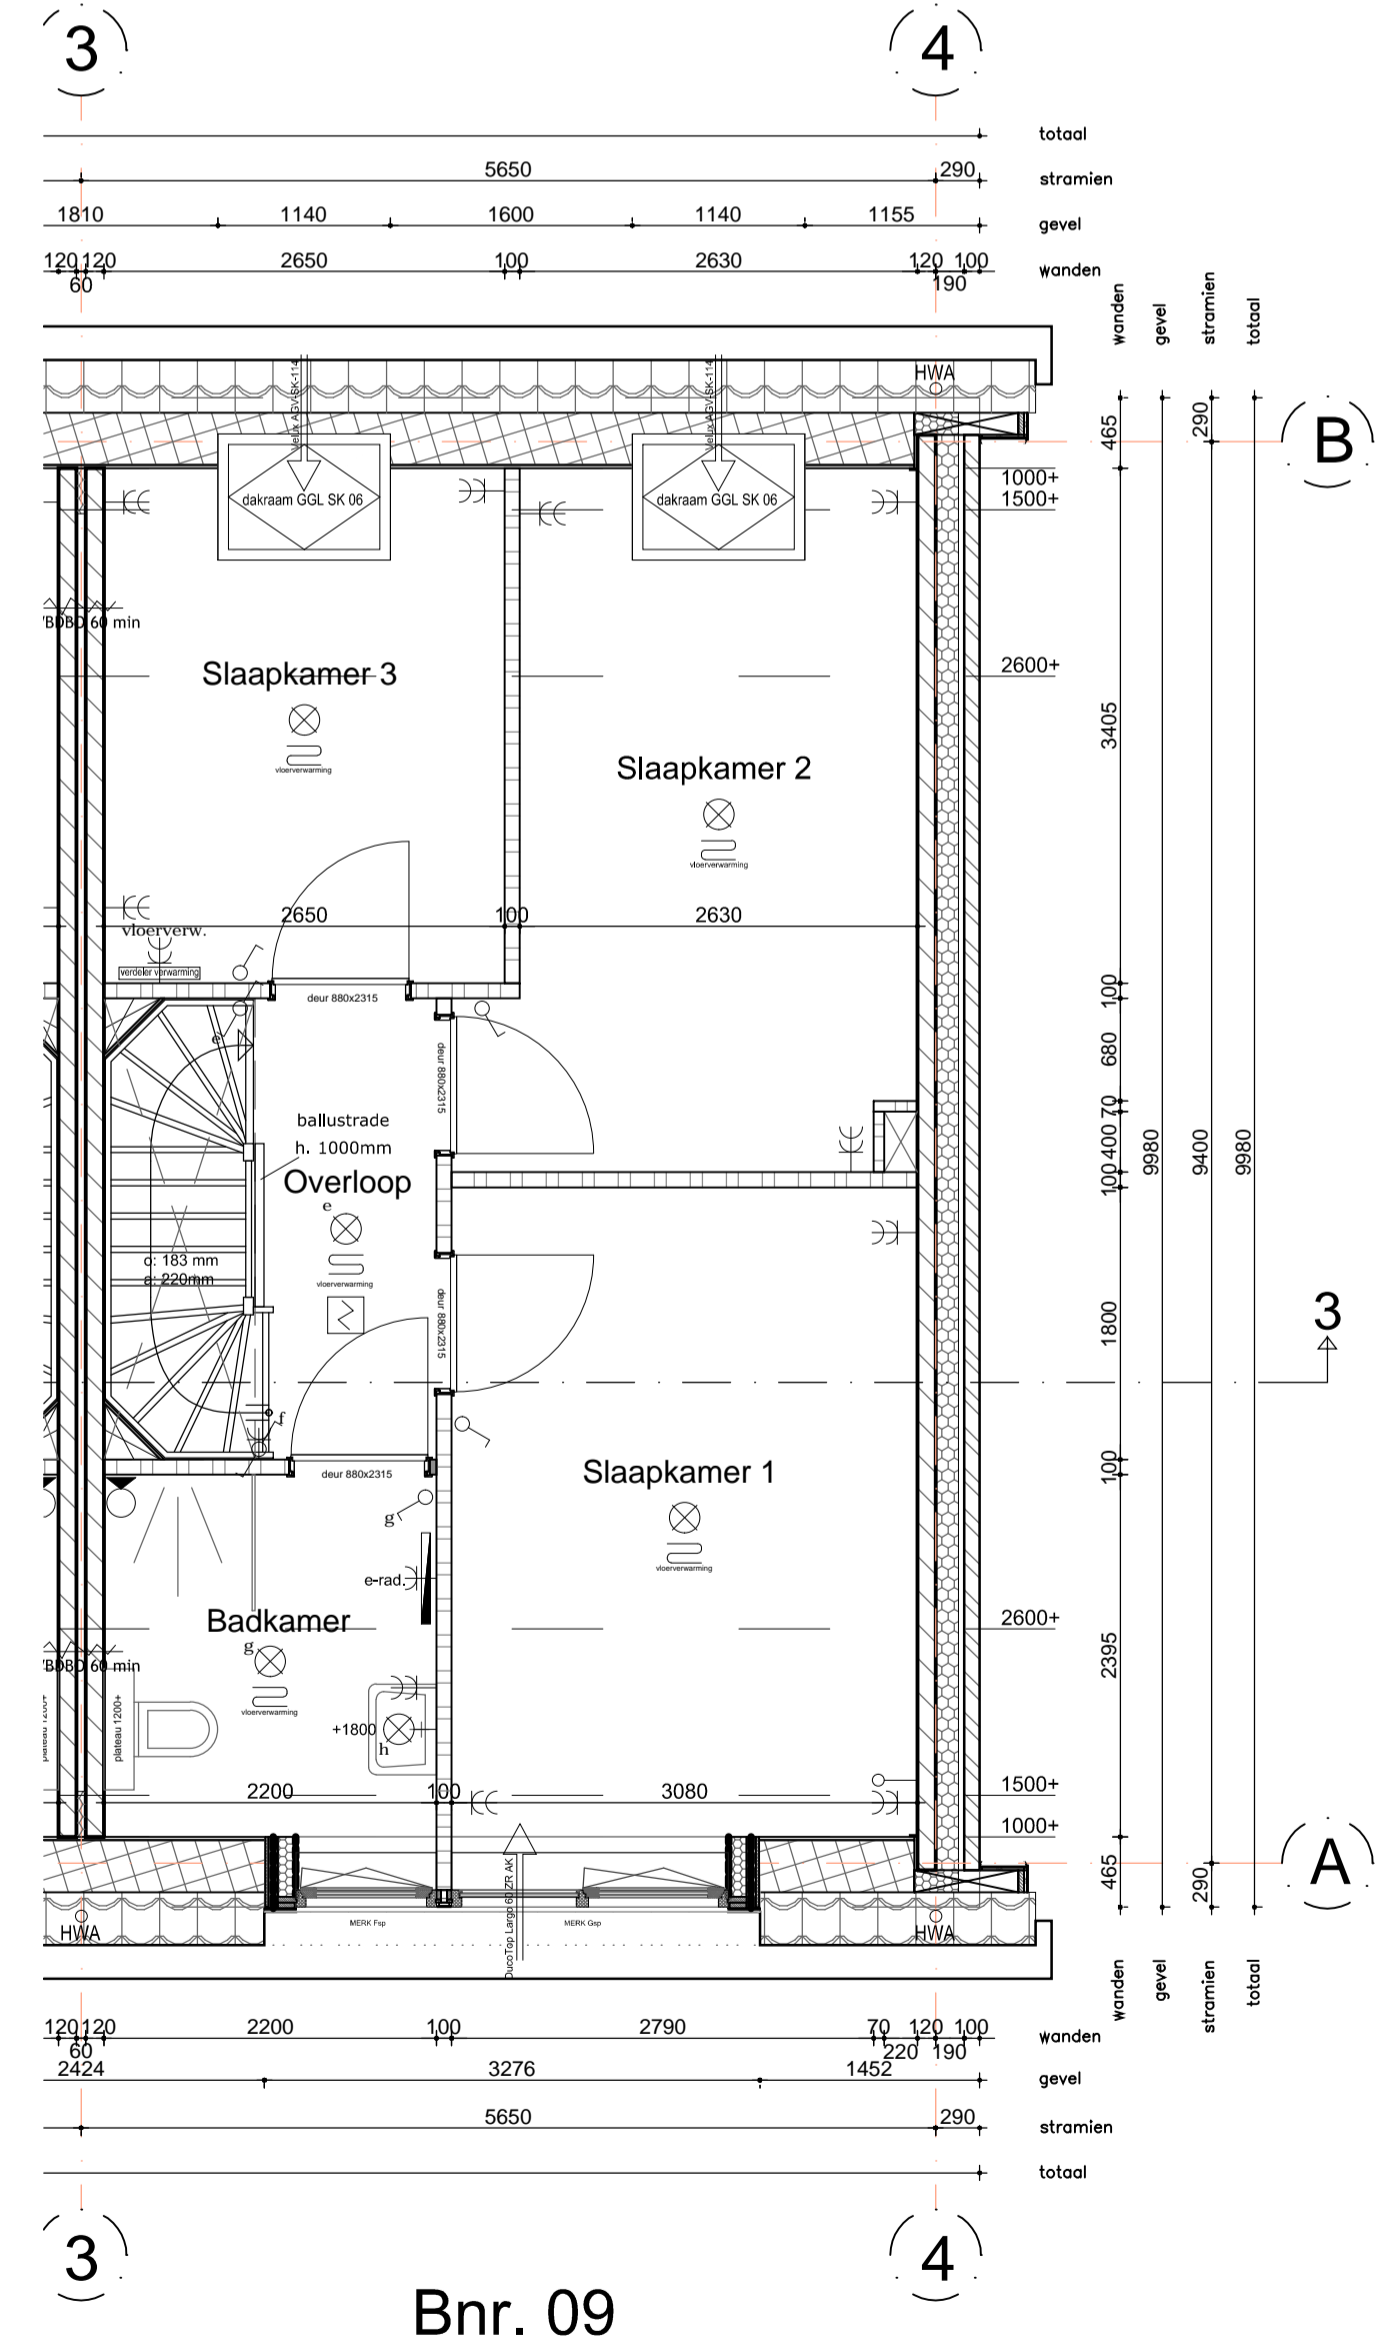

Tweede verdieping (1:50)

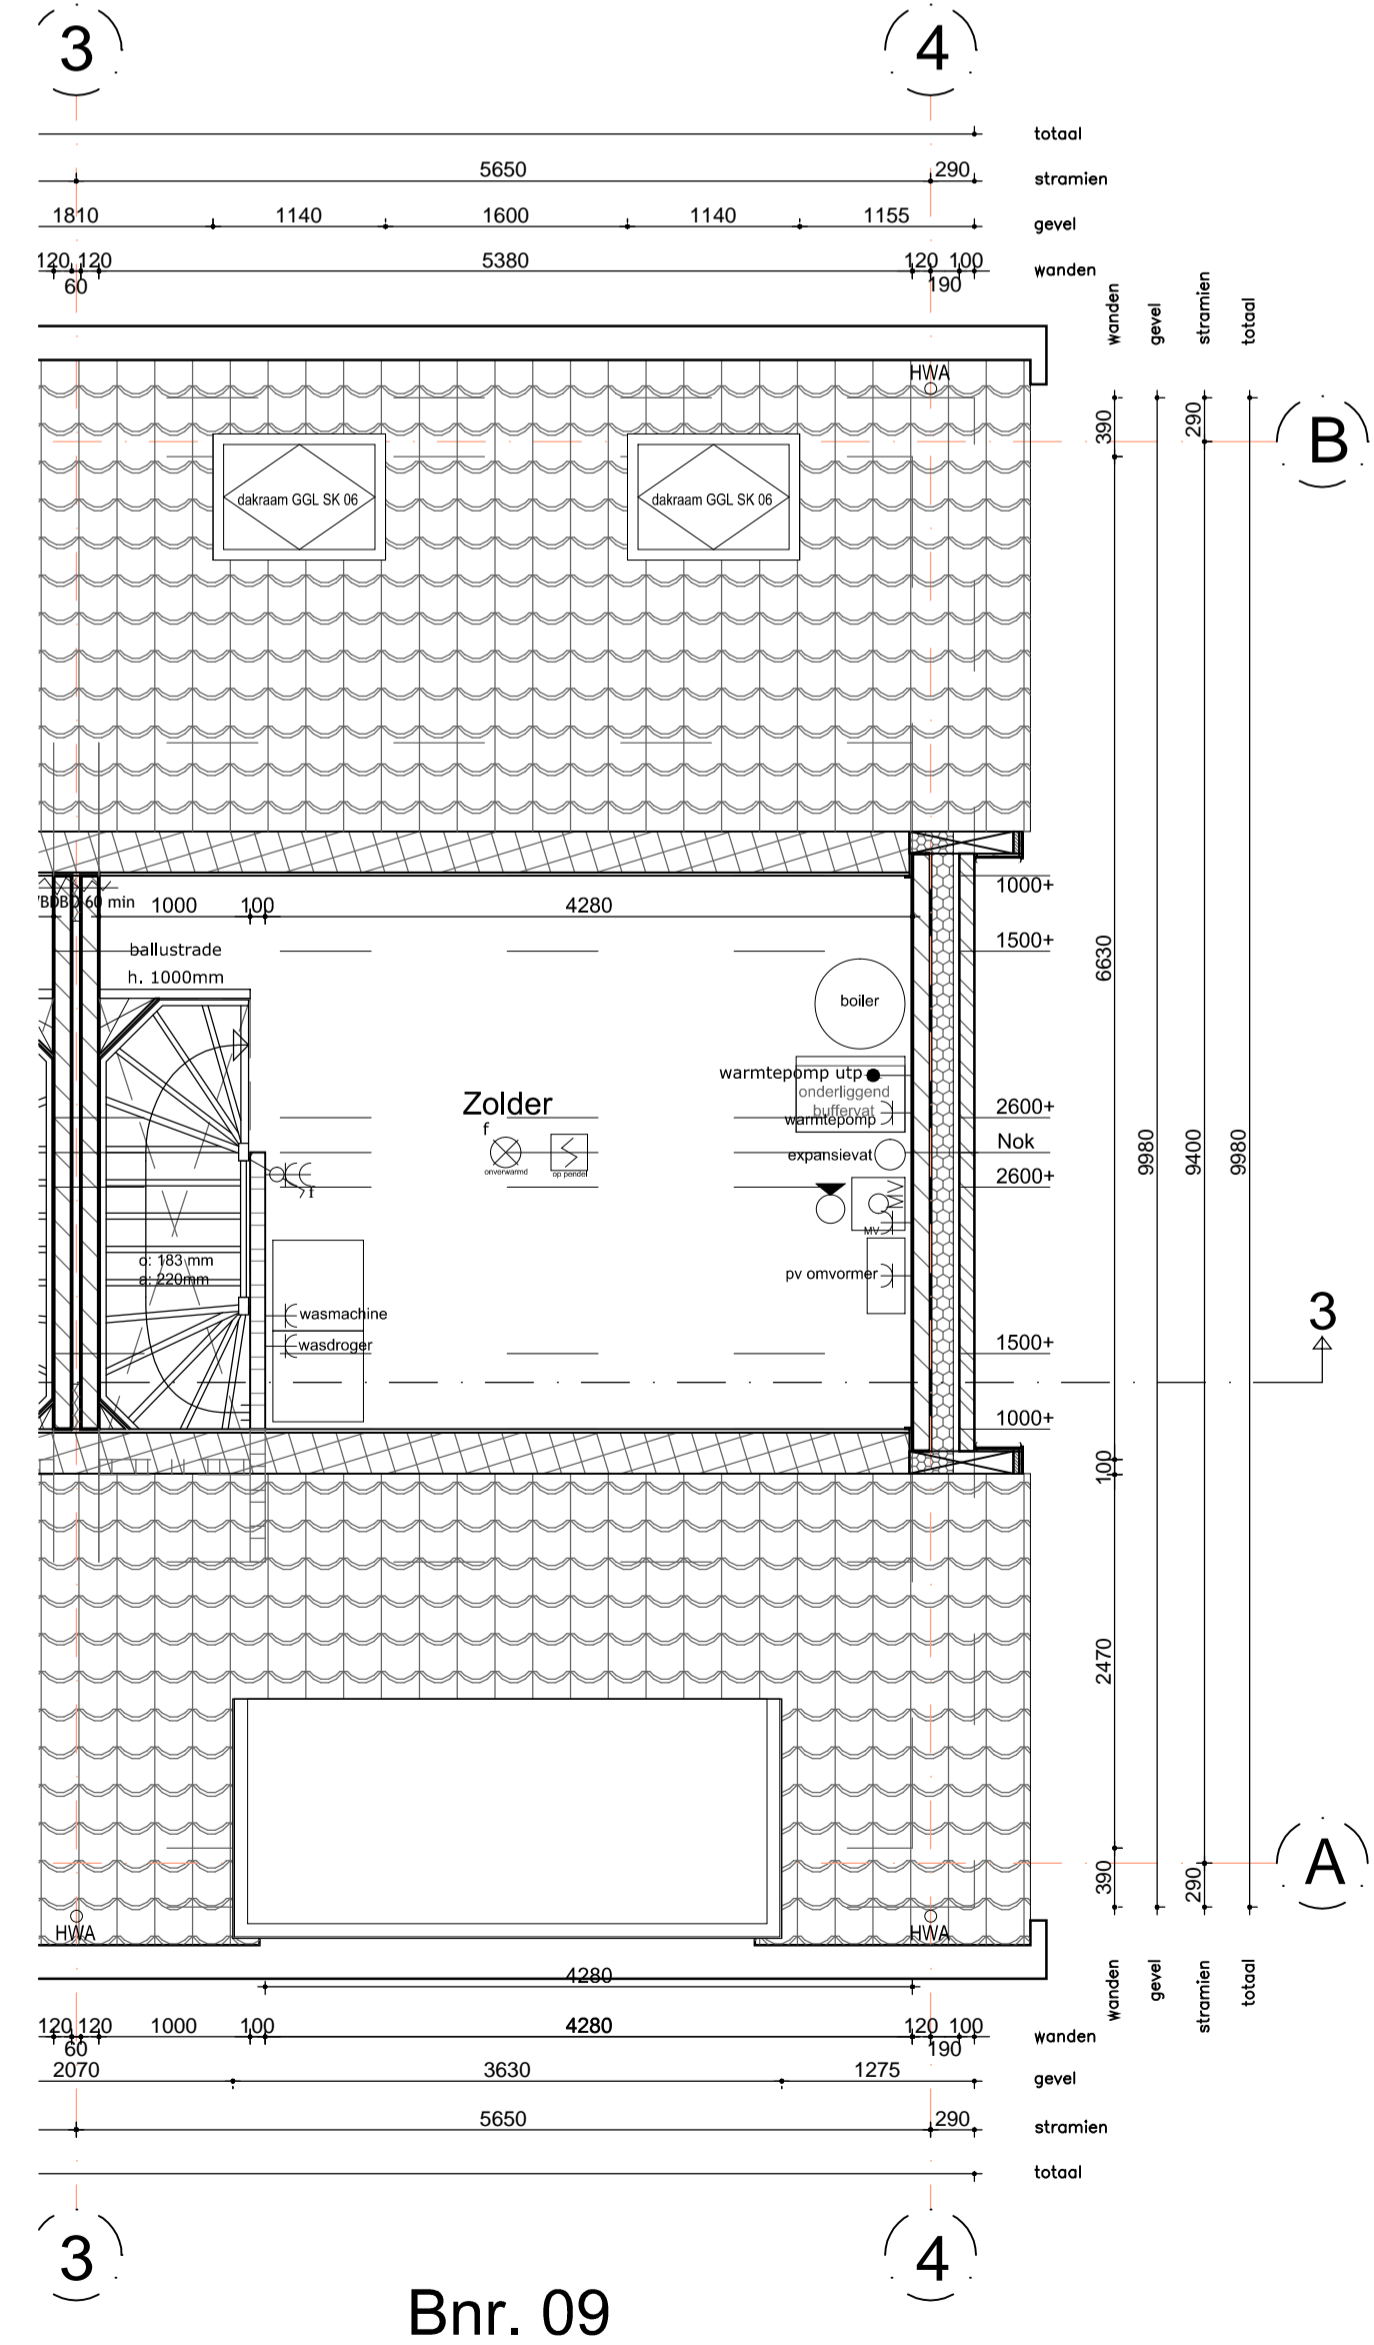

Situatie (1:1000)



RENVOOI			
ELEKTRA		ELEKTRA	
OMSCHRIJVING	SYMBOOL/ARCERING	OMSCHRIJVING	SYMBOOL/ARCERING
lichtpunt	⊗	videofoon 1500+	⊗
wandlichtpunt	⊗	schel	⊗
bewegingsensor in plafond	⊗	beltrucker	⊗
bewegingsensor op wand	⊗	rookmelder aangesloten op lichtnet	⊗
enkeelpolige schakelaar	⊗	meerpolige schakelaar met aansluiting bedrade lichtpunten	⊗
veelsoortige schakelaar	⊗	dimmer schakelaar	⊗
kamerthermostaat bedraad 1000 + vloer	⊗	wandcontactdoos enkel met randbord	⊗
zwaartekracht bedraad en afgemonteerd	⊗	wandcontactdoos dubbel met randbord	⊗
aanlooppunt CAI	⊗	wandcontactdoos driedubbel met randbord	⊗
aanlooppunt CAI	⊗	schakelaar mechanische ventilatie 1200 + vloer	⊗
aanlooppunt UTP	⊗	CO2 sensor mechanische ventilatie 1200 + vloer	⊗
aanlooppunt UTP	⊗	data aansluiting bedraad (2-voudig)	⊗
elektrisch deurslot	⊗	schermerschakelaar	⊗

ALGEMEEN

MAATVOERING: De tekeningen en bijbehorende stukken zijn met de grootst mogelijke zorg samengesteld. De weergegeven maatvoeringen betreffen 'circa' maten. Er kunnen derhalve geen rechten aan ontleend worden.

VERKOOPTEKENING

DEN DUNNEN
BOUW & ONTWIKKELING

Oprichting: Gebroeders Blokland
 Project: Ryks Rijsoord 14 woningen
 Onderdeel: VERKOOPTEKENING
 Schaal: 1:100 en 1:50 Formaat: A1
 Tekenaar:
 Datum: 23.07.2021
 Wijziging:

Rivierdijk 401 Hardinxveld Giessendam T. 0184-617486
 3372 BV www.dendunnen.nl F. 0184-614731

