


# Gevels (1:100)

Vooranzicht (1:100)

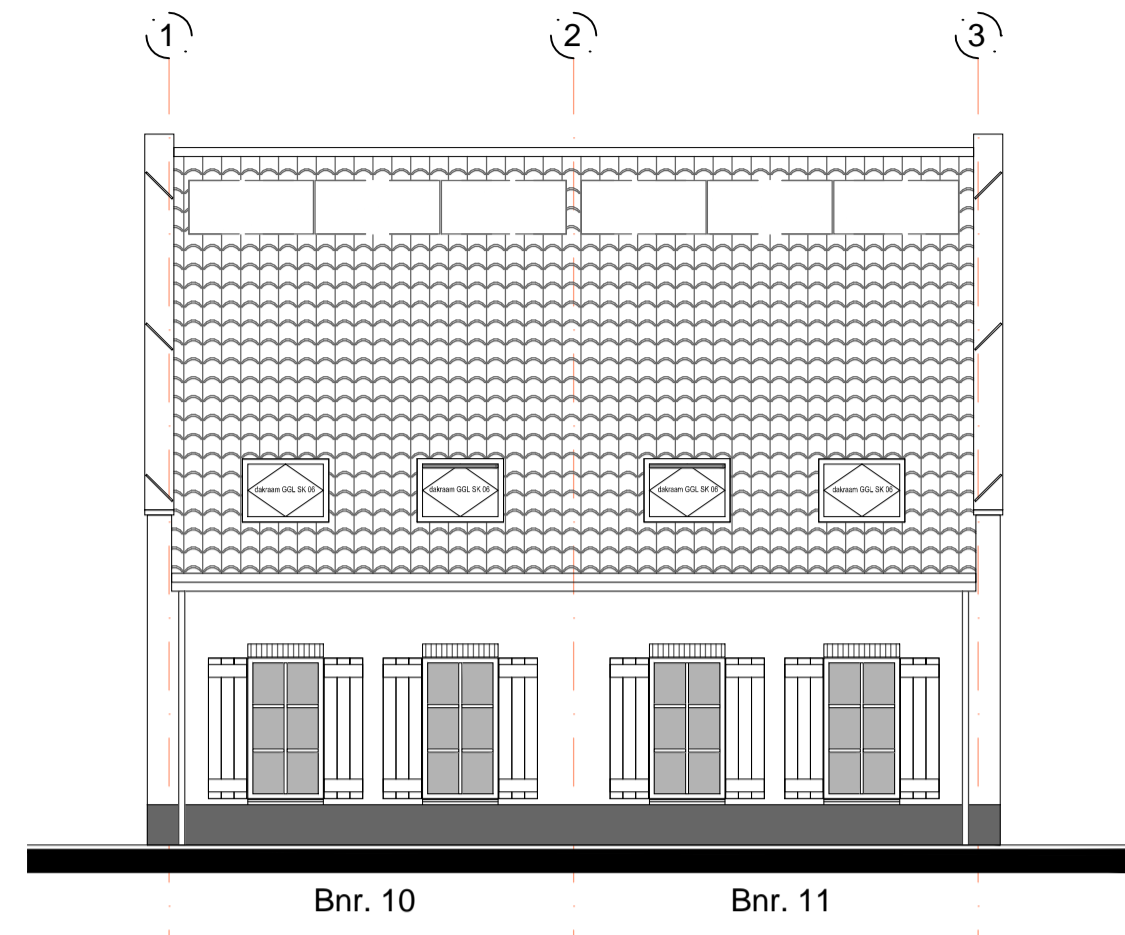


Bnr. 10 Bnr. 11

Zijaanzicht (1:100)




Bnr. 10

Achteraanzicht (1:100)

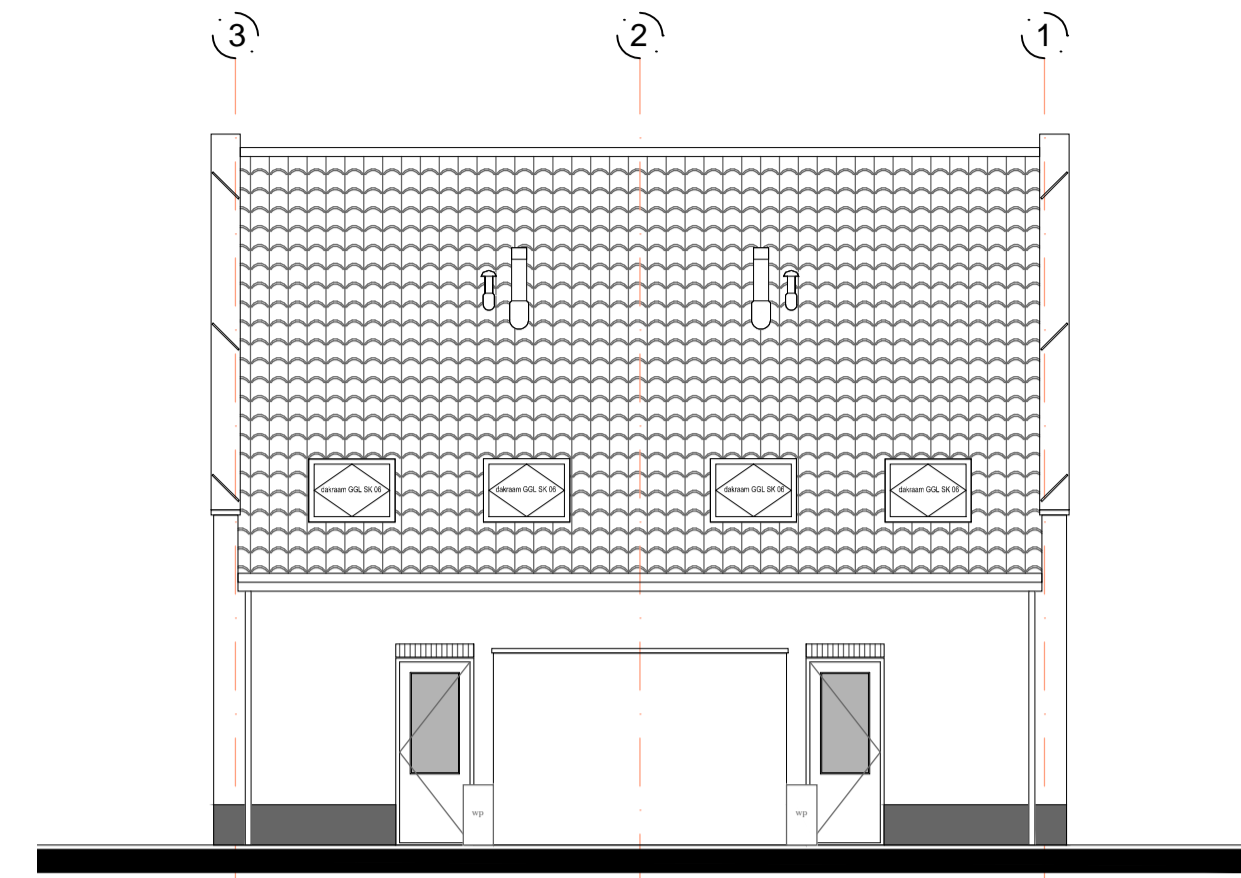


Bnr. 11 Bnr. 10

# Doorsnede (1:100)

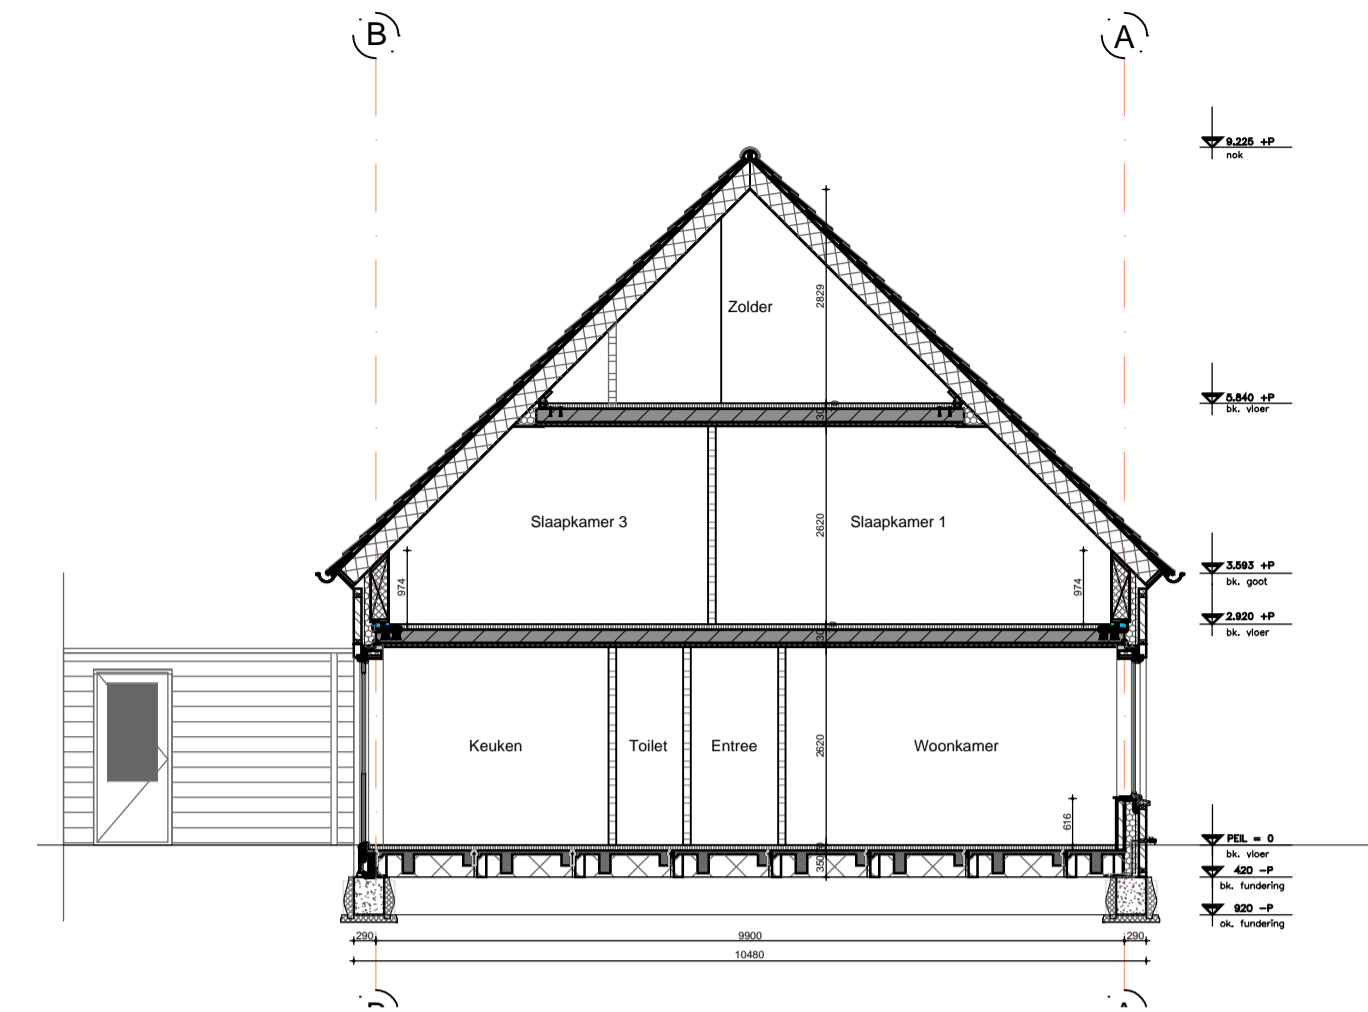


# Begane grond (1:50)

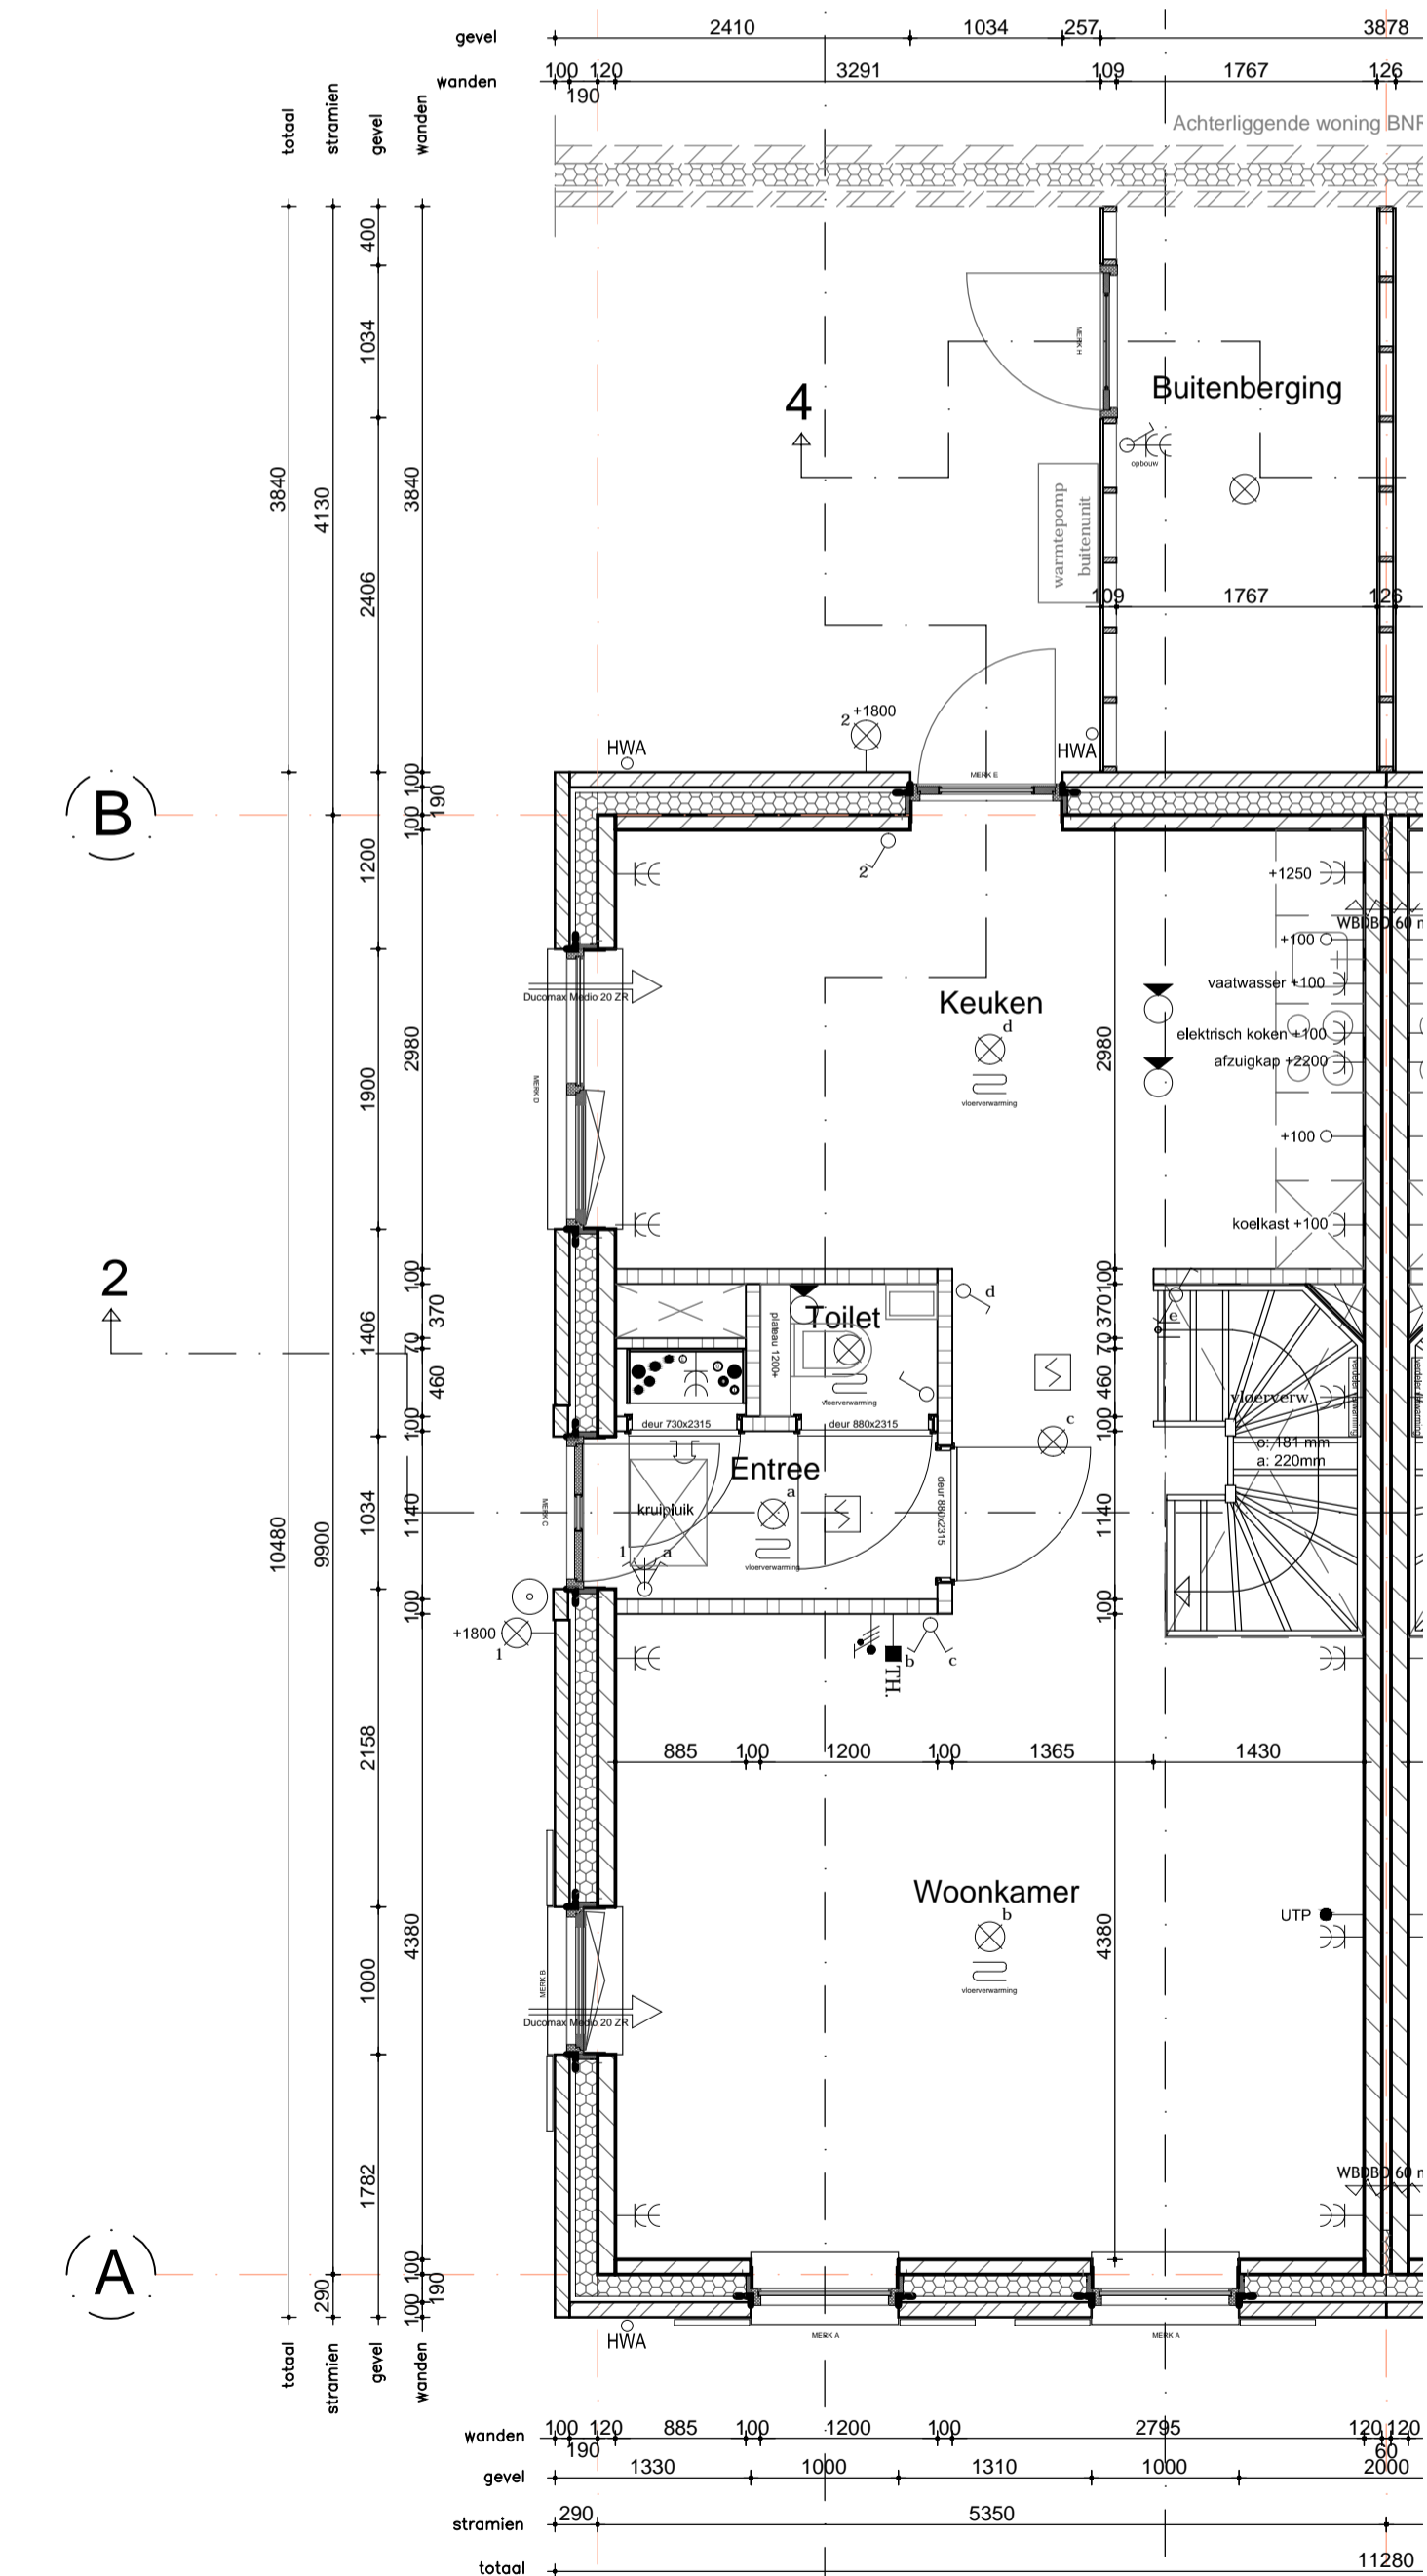

Schaalvat (in meters) Bnr. 10




# Eerste verdieping (1:50)

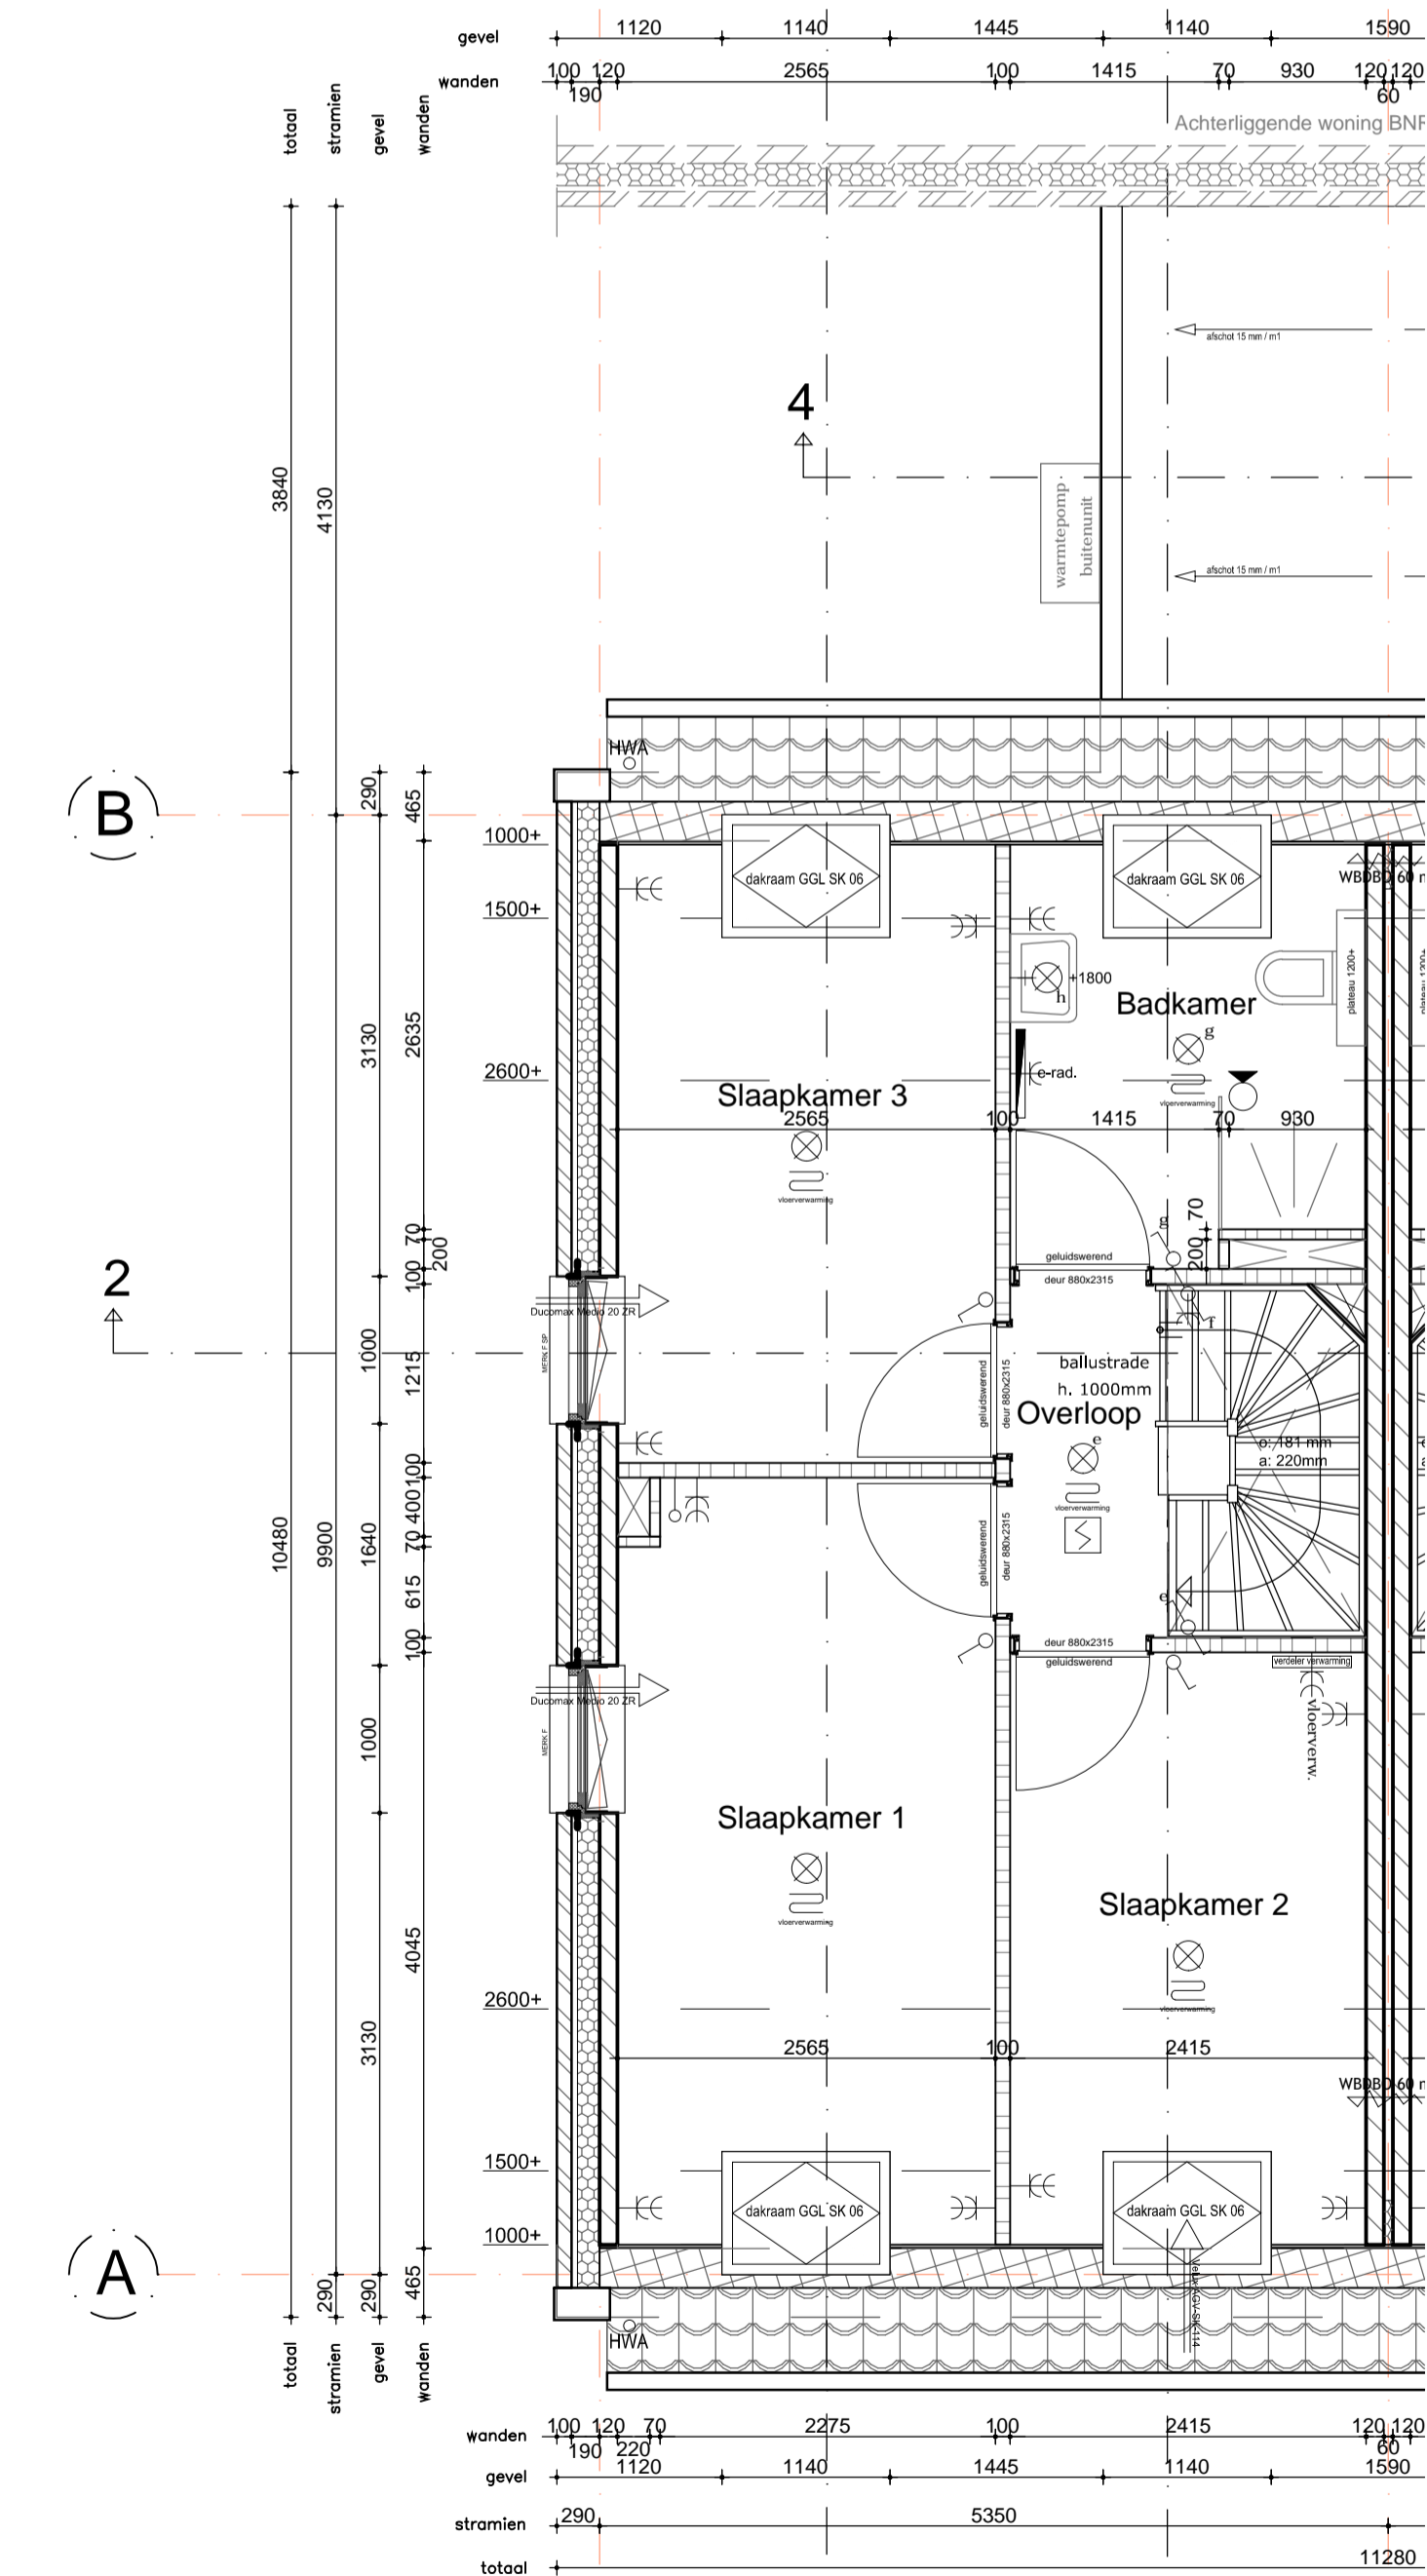

Bnr. 10

# Tweede verdieping (1:50)

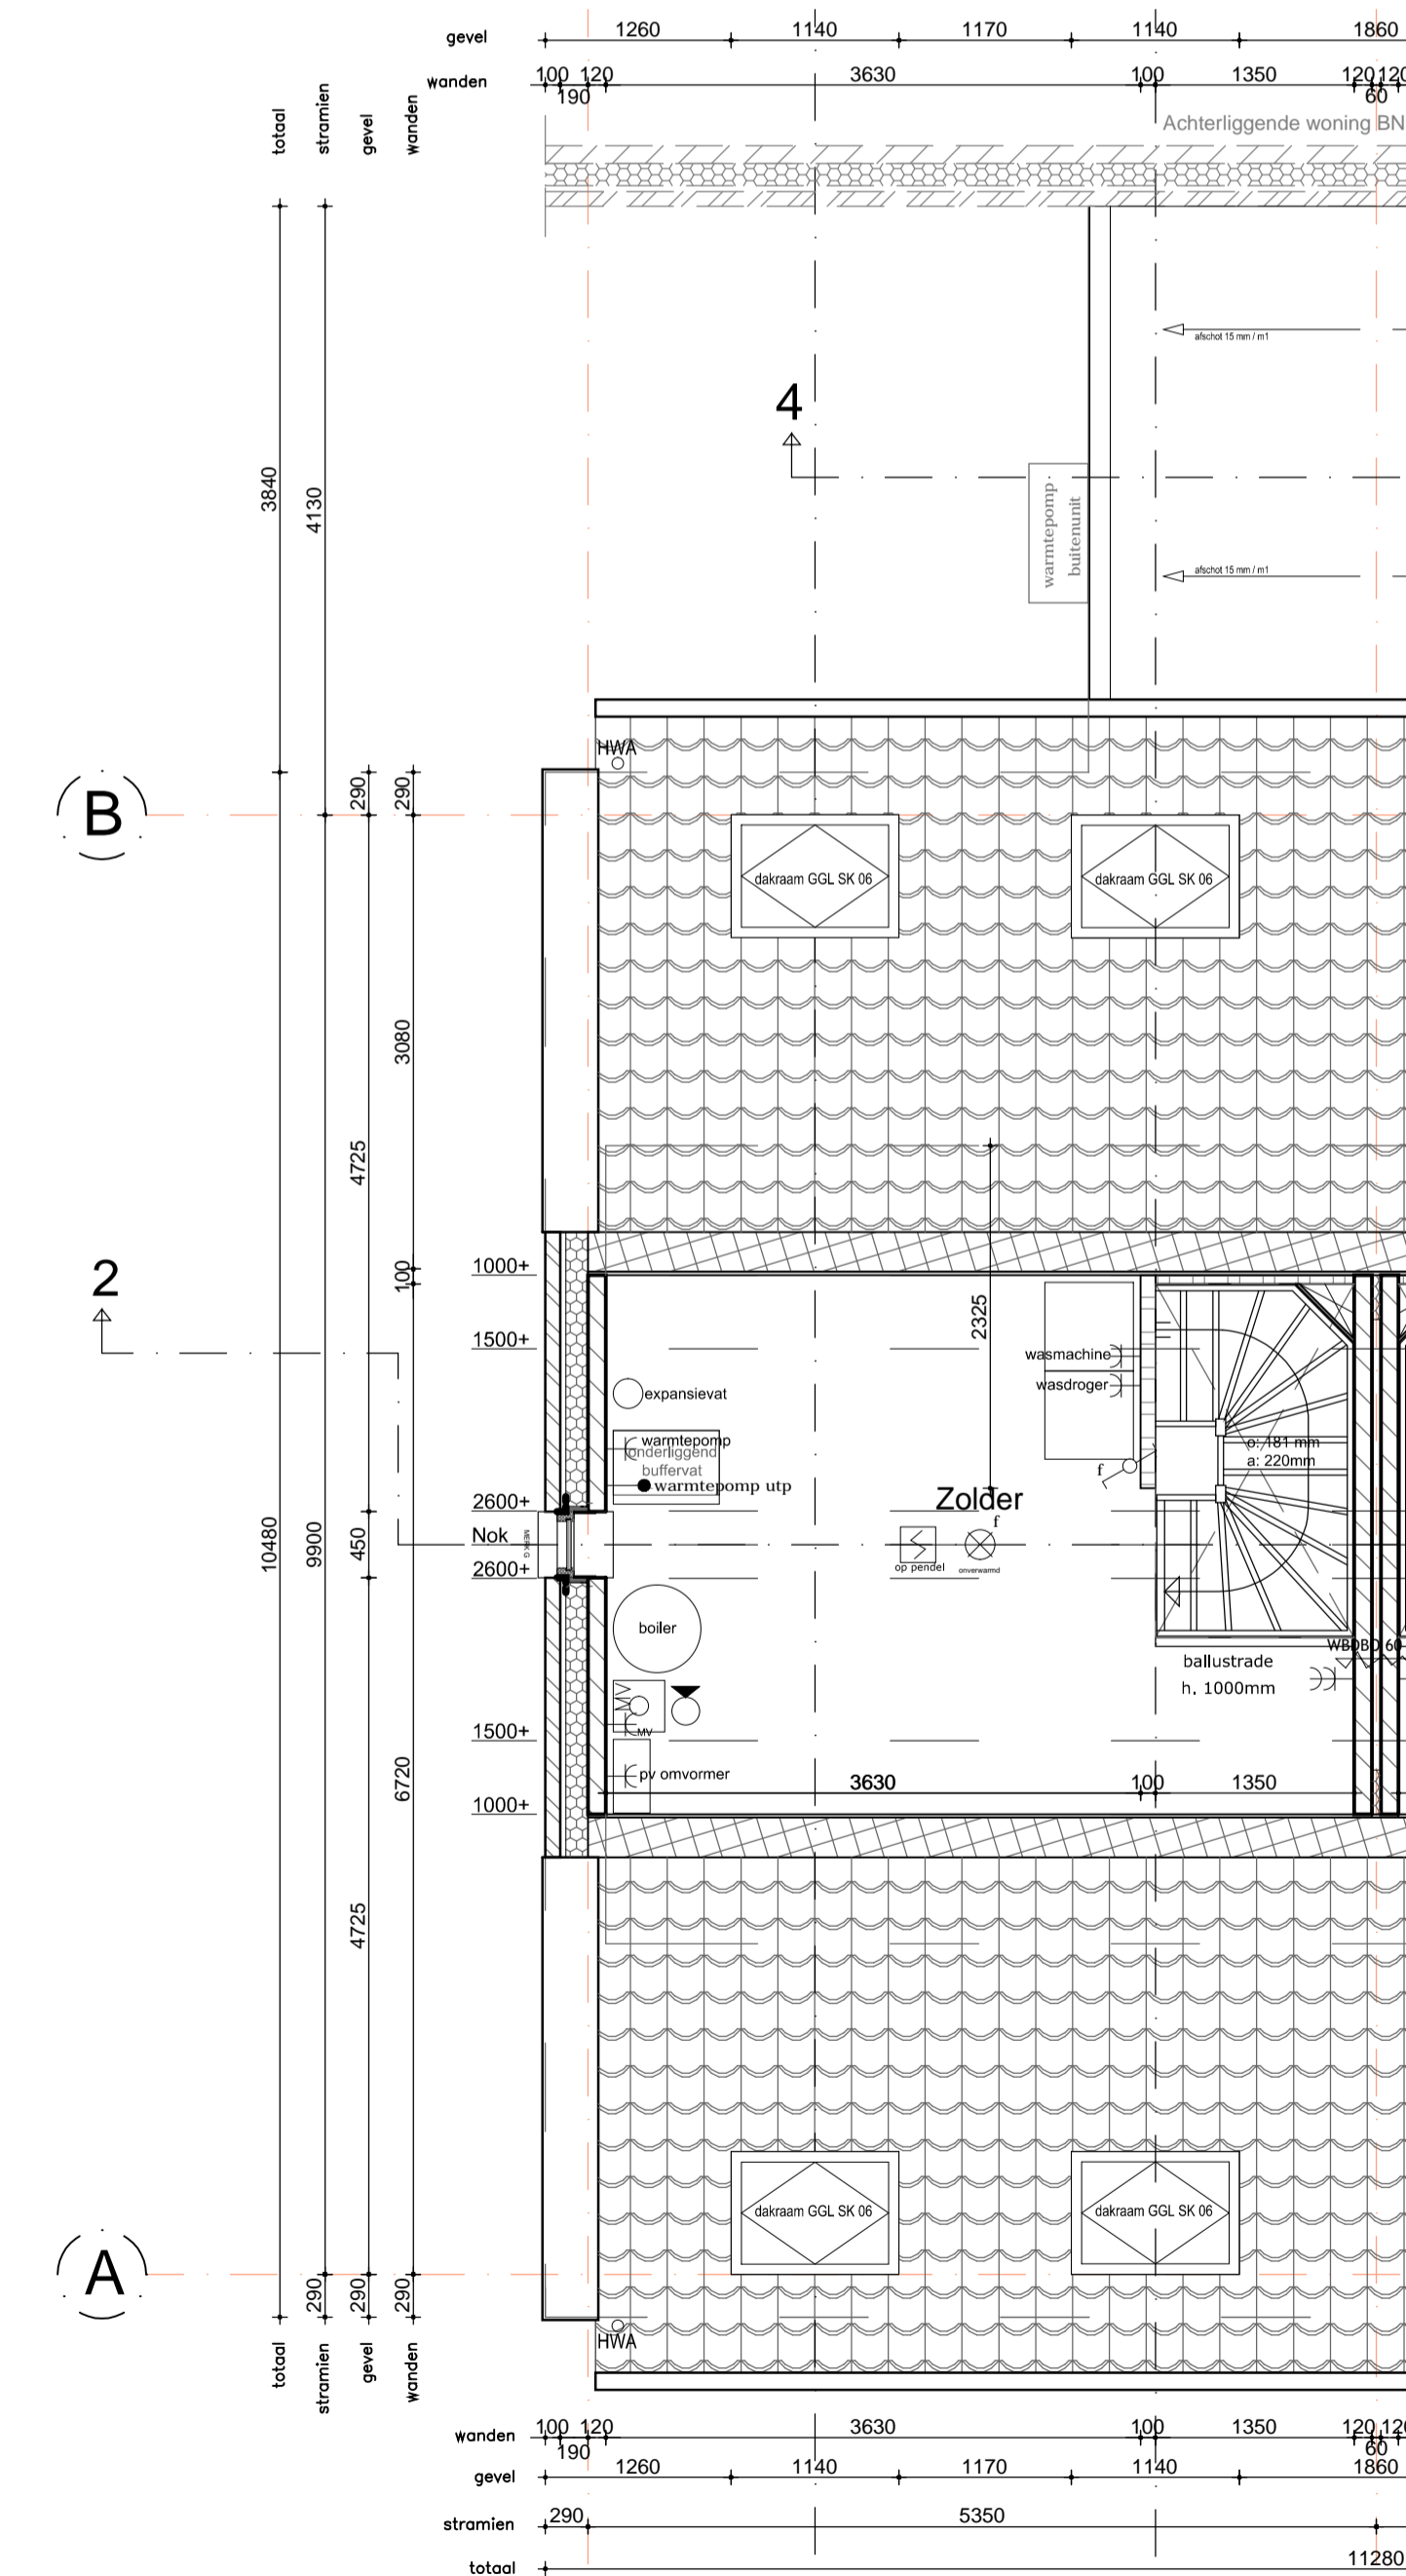

Bnr. 10

# Situatie (1:1000)



RENVOOI		
ELEKTRA	SYMBOOL/ARCERING	ELEKTRA
lichtpunt		videofoon 1500+
wandlichtpunt		schel
bewegingsensor in plafond		bedrucker
bewegingsensor op wand		rookmelder aangesloten op lichtnet
enkeelpolige schakelaar		meerpolige schakelaar met aansluitbedrade lichtpunten
veelgepolige schakelaar		dimmer schakelaar
kamerthermostaat bedraad 1500 + vloer		wandcontactdoos enkel met rondrande
aanlooppunt CAI bedraad en afgemonteerd		wandcontactdoos dubbel met rondrande
aanlooppunt CAI loze leiding		schakelaar mechanische ventilatie 1250 + vloer
aanlooppunt UTP bedraad en afgemonteerd		CO2 sensor mechanische ventilatie 1250 + vloer
aanlooppunt UTP loze leiding		data aansluiting bedraad (2-voudig)
elektrisch seurslot		schemerschakelaar

# ALGEMEEN

MAATVOERING: De tekeningen en bijbehorende stukken zijn met de grootst mogelijke zorg samengesteld. De weergegeven maatvoeringen betreffen 'circa' maten. Er kunnen derhalve geen rechten aan ontleend worden.

# VERKOOPTEKENING

**DEN DUNNEN**  
BOUW & ONTWIKKELING

**Opdrachtgever:** Gebroeders Blokland  
**Project:** Ryks Rijsoord 14 woningen  
**Onderdeel:** VERKOOPTEKENING  
**Schaal:** 1:100 en 1:50 **Formaat:** A1  
**Tekenaar:**  
**Datum:** 23.07.2021  
**Wijziging:**

Rivierdijk 401 Hardinxveld Giessendam T. 0184-617486  
3372 BV www.dennunenbv.nl F. 0184-614731

BNR.: 10