


Gevels (1:100)

Vooranzicht (1:100)

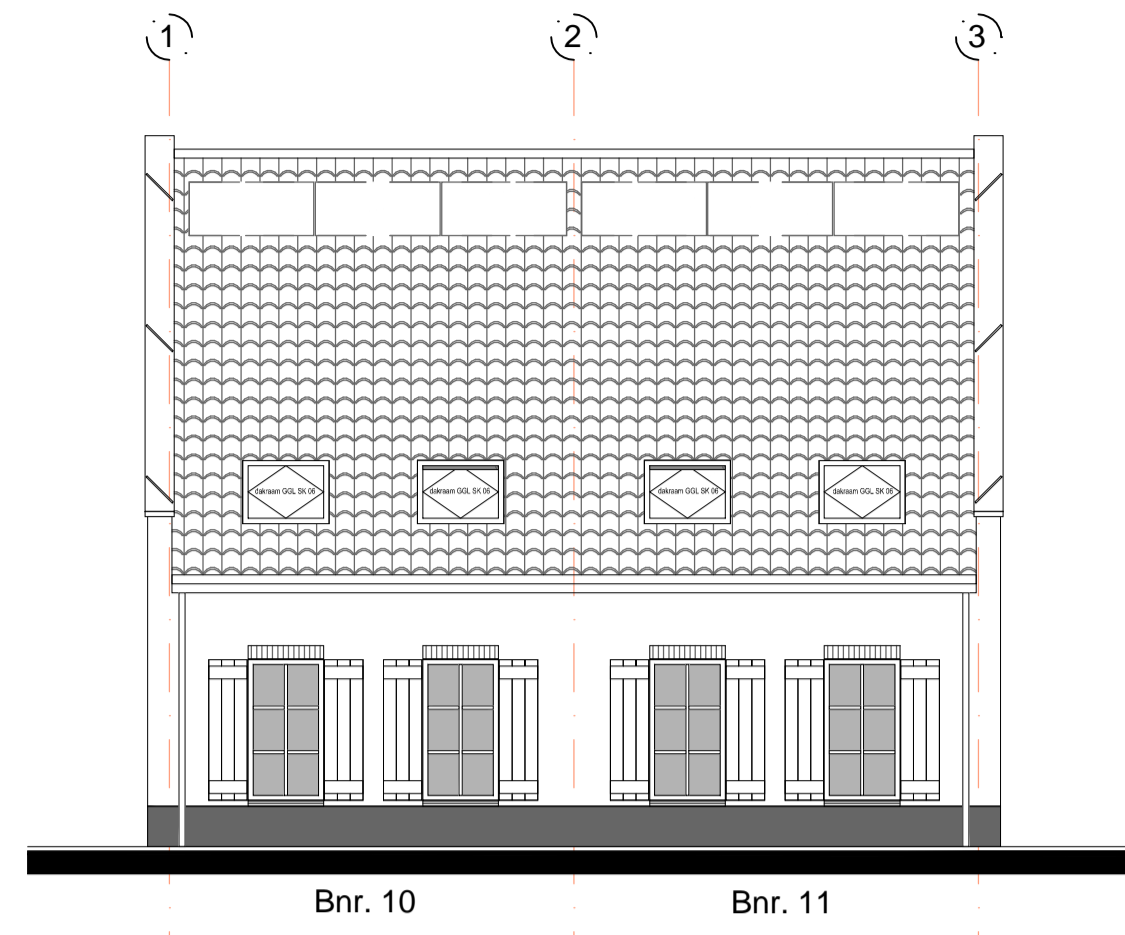


Bnr. 10 Bnr. 11

Zijaanzicht (1:100)




Bnr. 11

Achteraanzicht (1:100)

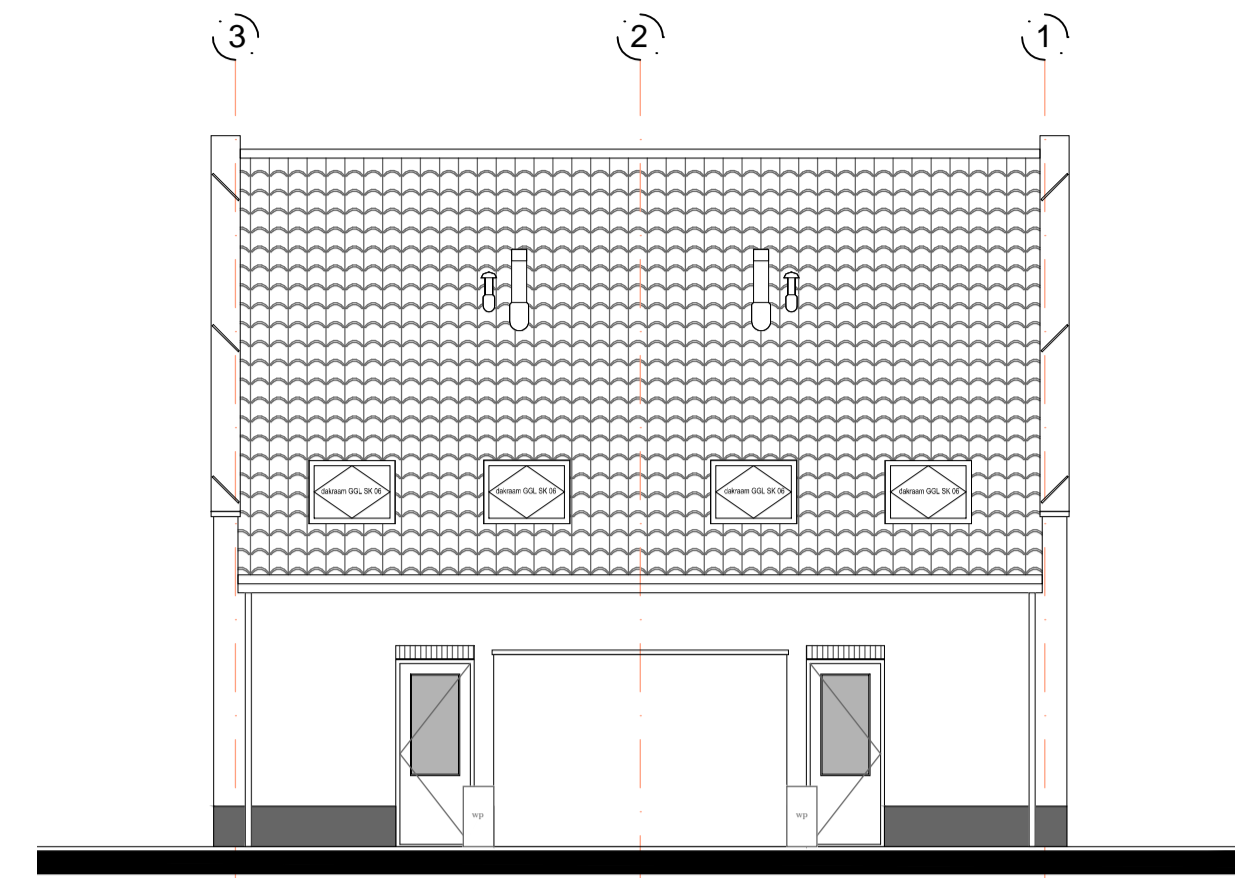


Bnr. 11 Bnr. 10

Doorsnede (1:100)

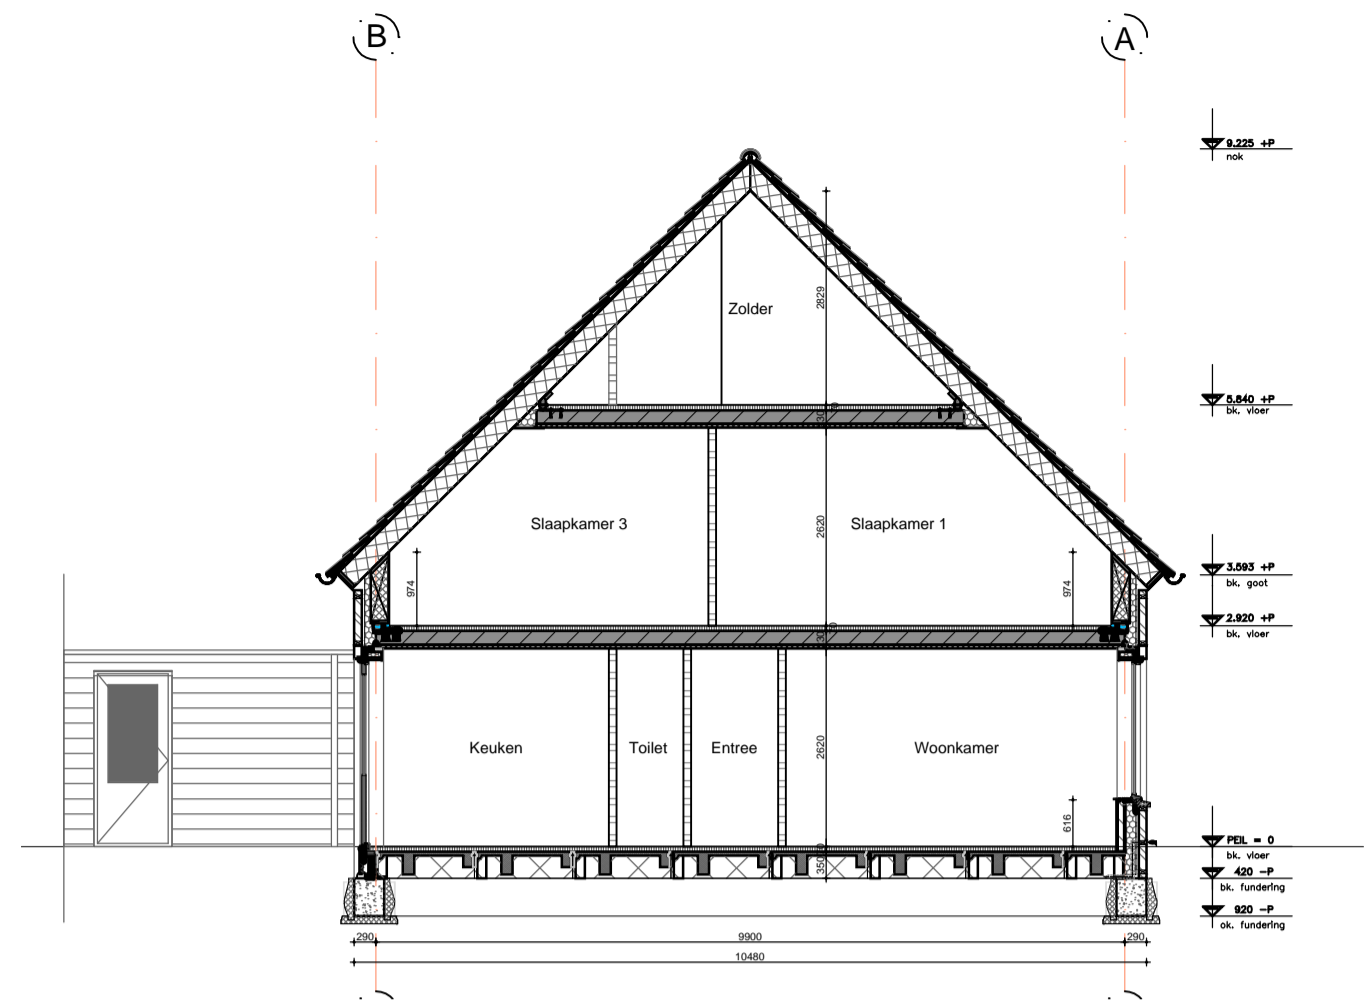


Begane grond (1:50)

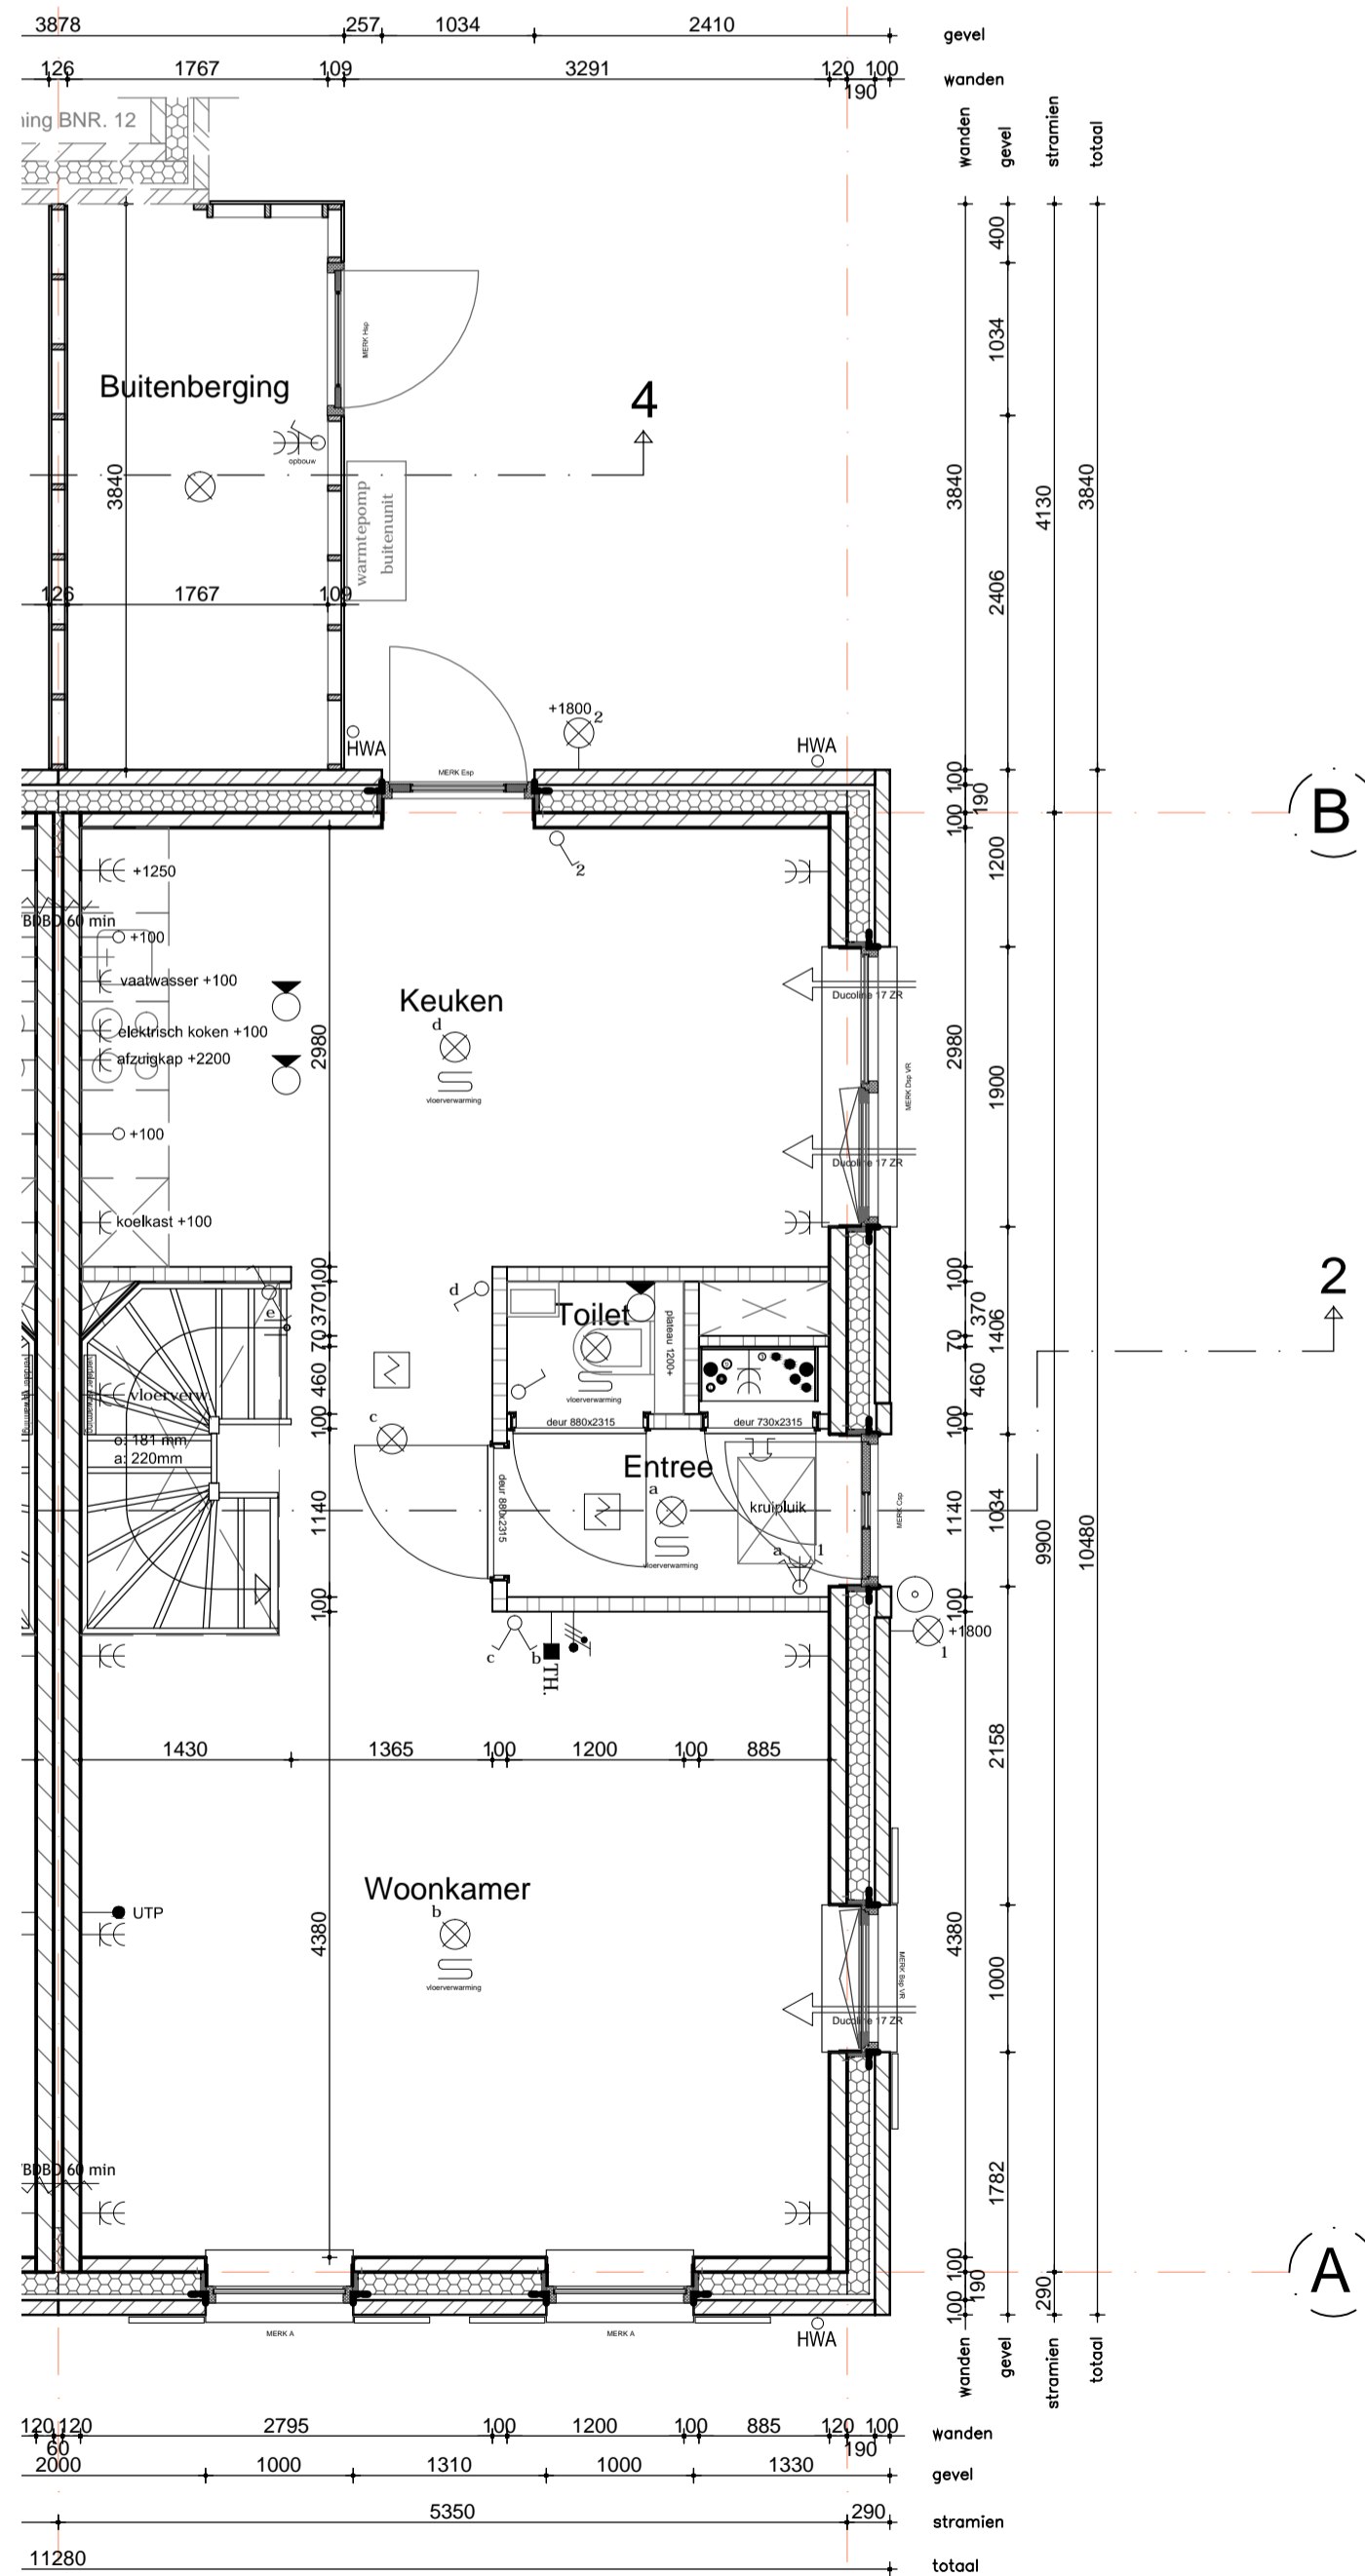


Bnr. 11

Eerste verdieping (1:50)

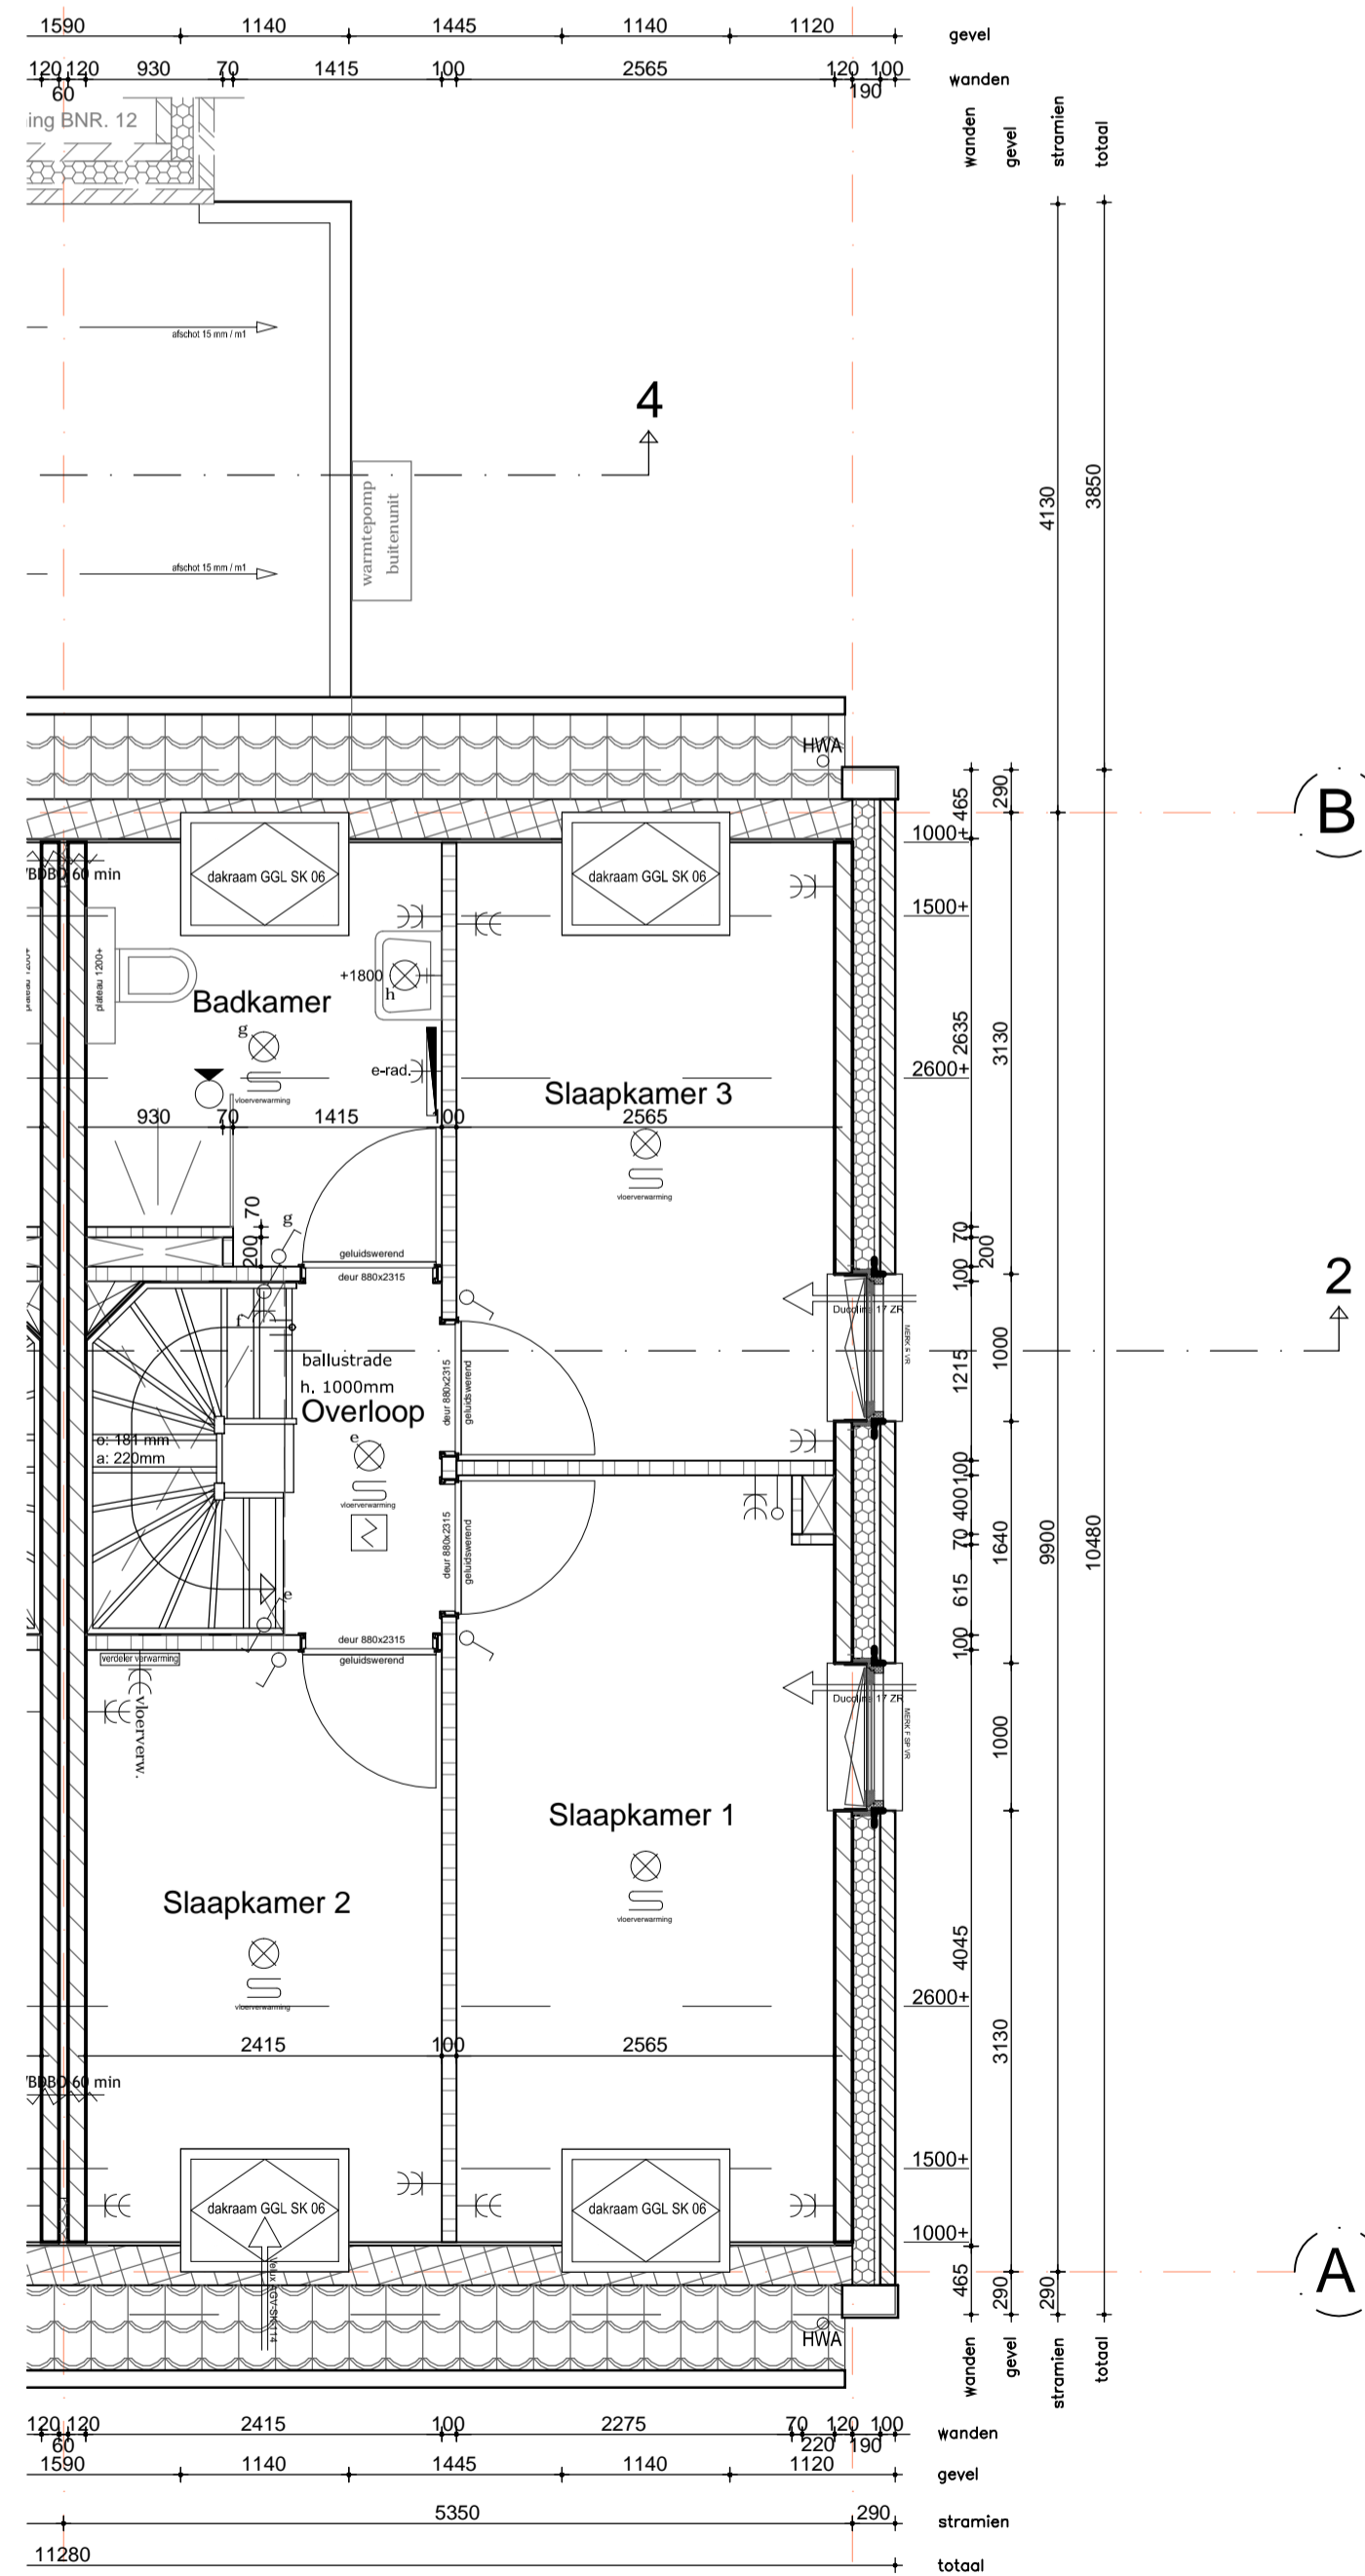

Bnr. 11

Tweede verdieping (1:50)

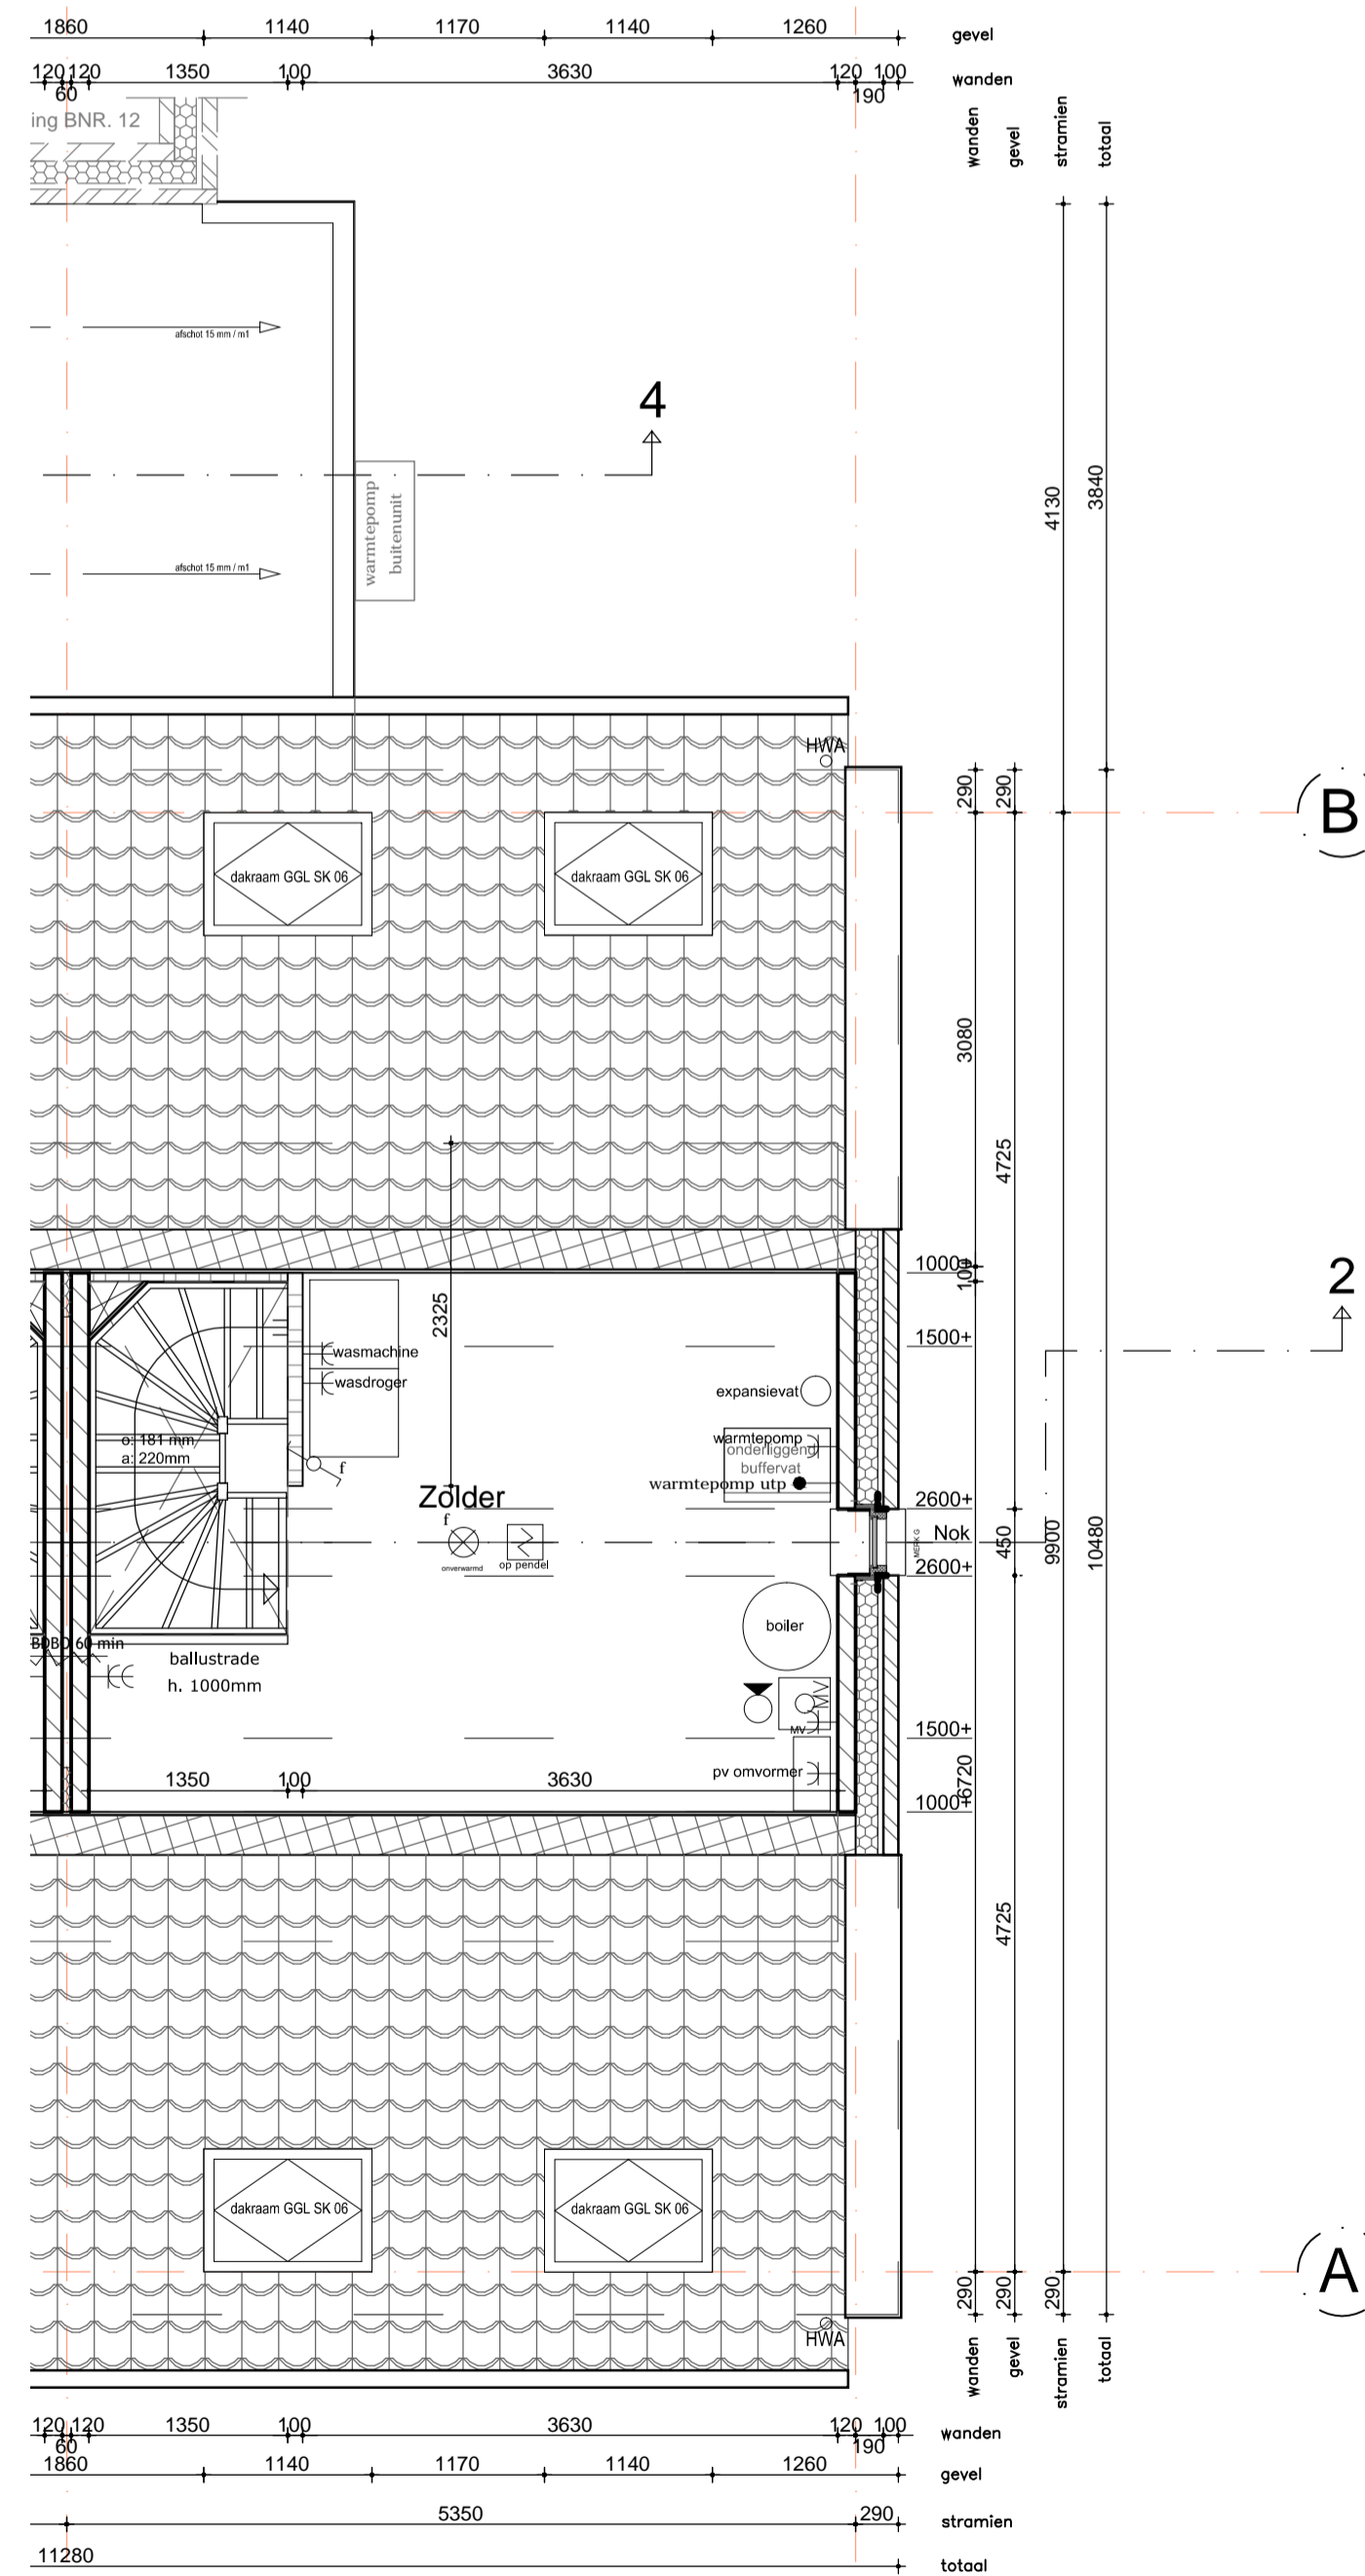

Bnr. 11

Situatie (1:1000)



RENVOOI

ELEKTRA		ELEKTRA	
OMSCHRIJVING	SYMBOOL/ARCERING	OMSCHRIJVING	SYMBOOL/ARCERING
lichtpunt	⊗	videofoon 1500+	⊗
wandlichtpunt	⊗	schel	⊗
bewegingsensor in plafond	⊗	beltrucker	⊗
bewegingsensor op wand	⊗	rookmelder aangesloten op lichtnet	⊗
enkeelpolige schakelaar	⊗	meerpolige schakelaar	⊗
wisselschakelaar	⊗	wandcontactdoos dubbel met randoorde	⊗
kamerthermostaat bedraad 1500 + vier	⊗	wandcontactdoos driedubbel met randoorde	⊗
roze leding	—	schakelaar mechanische ventilatie 1200 + vier	⊗
aansluitpunt CAI bedraad en afgemonteerd	⊗	CO2 sensor mechanische ventilatie 1200 + vier	⊗
aansluitpunt CAI roze leding	⊗	data aansluiting bedraad (2-voudig)	⊗
aansluitpunt UTP bedraad en afgemonteerd	⊗	schermerschakelaar	⊗
aansluitpunt UTP roze leding	⊗		
elektrisch geurslot	⊗		

ALGEMEEN

MAATVOERING: De tekeningen en bijbehorende stukken zijn met de grootst mogelijke zorg samengesteld. De weergegeven maatvoeringen betreffen 'circa' maten. Er kunnen derhalve geen rechten aan ontleend worden.

VERKOOPTEKENING

DEN DUNNEN
BOUW & ONTWIKKELING

Oprichting: Gebroeders Blokland
 Project: Ryks Rijsoord 14 woningen
 Onderdeel: VERKOOPTEKENING
 Schaal: 1:100 en 1:50 Formaat: A1
 Tekenaar:
 Datum: 23.07.2021
 Wijziging:

Rivierdijk 401 Hardinxveld Giessendam T. 0184-617486
 3372 BV www.dendunnen.nl F. 0184-614731

Schaallat (in meters)



BNR.: 11