



# Gevels (1:100)


Vooranzicht (1:100)

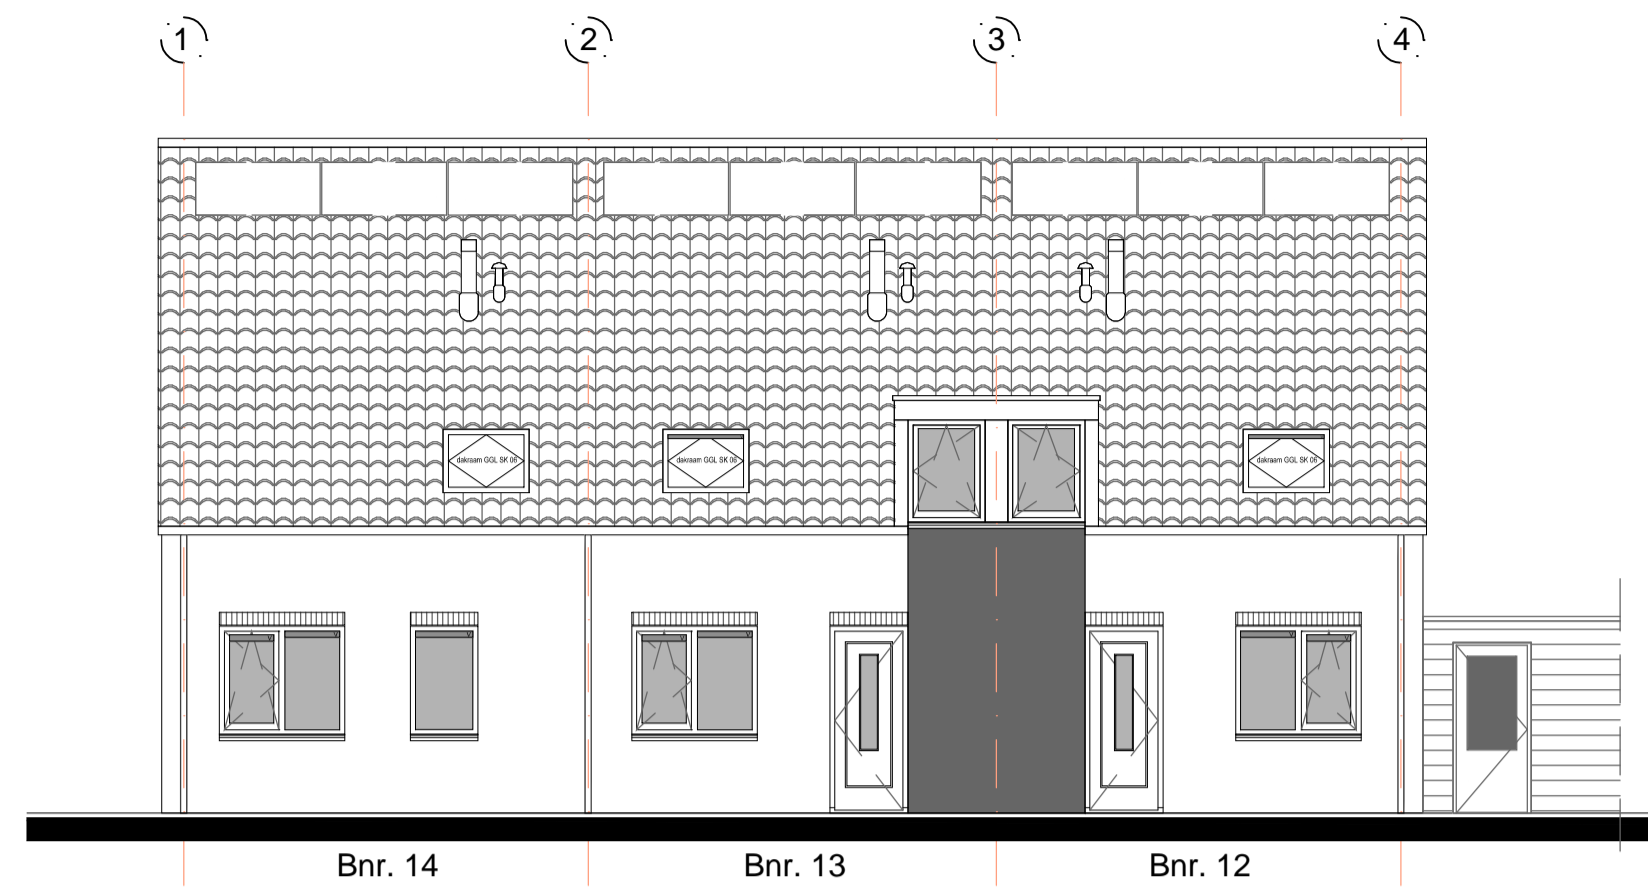


Zijaanzicht (1:100)

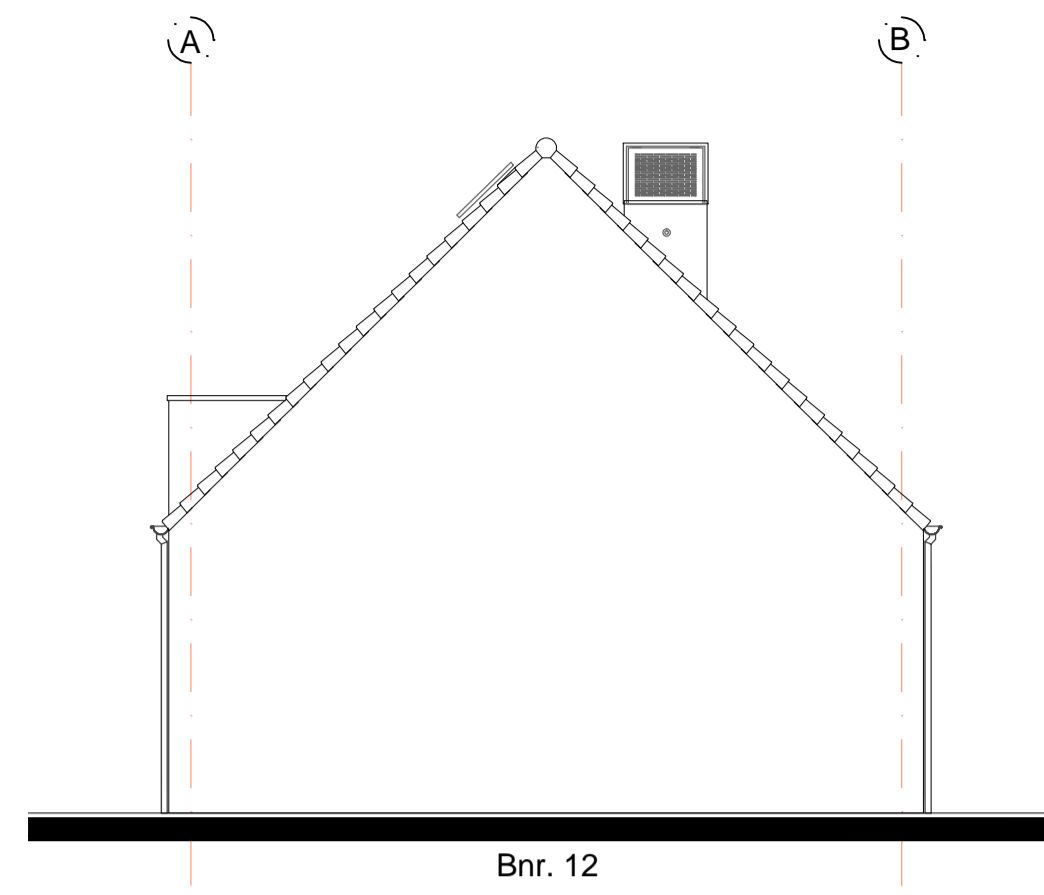


Achteraanzicht (1:100)

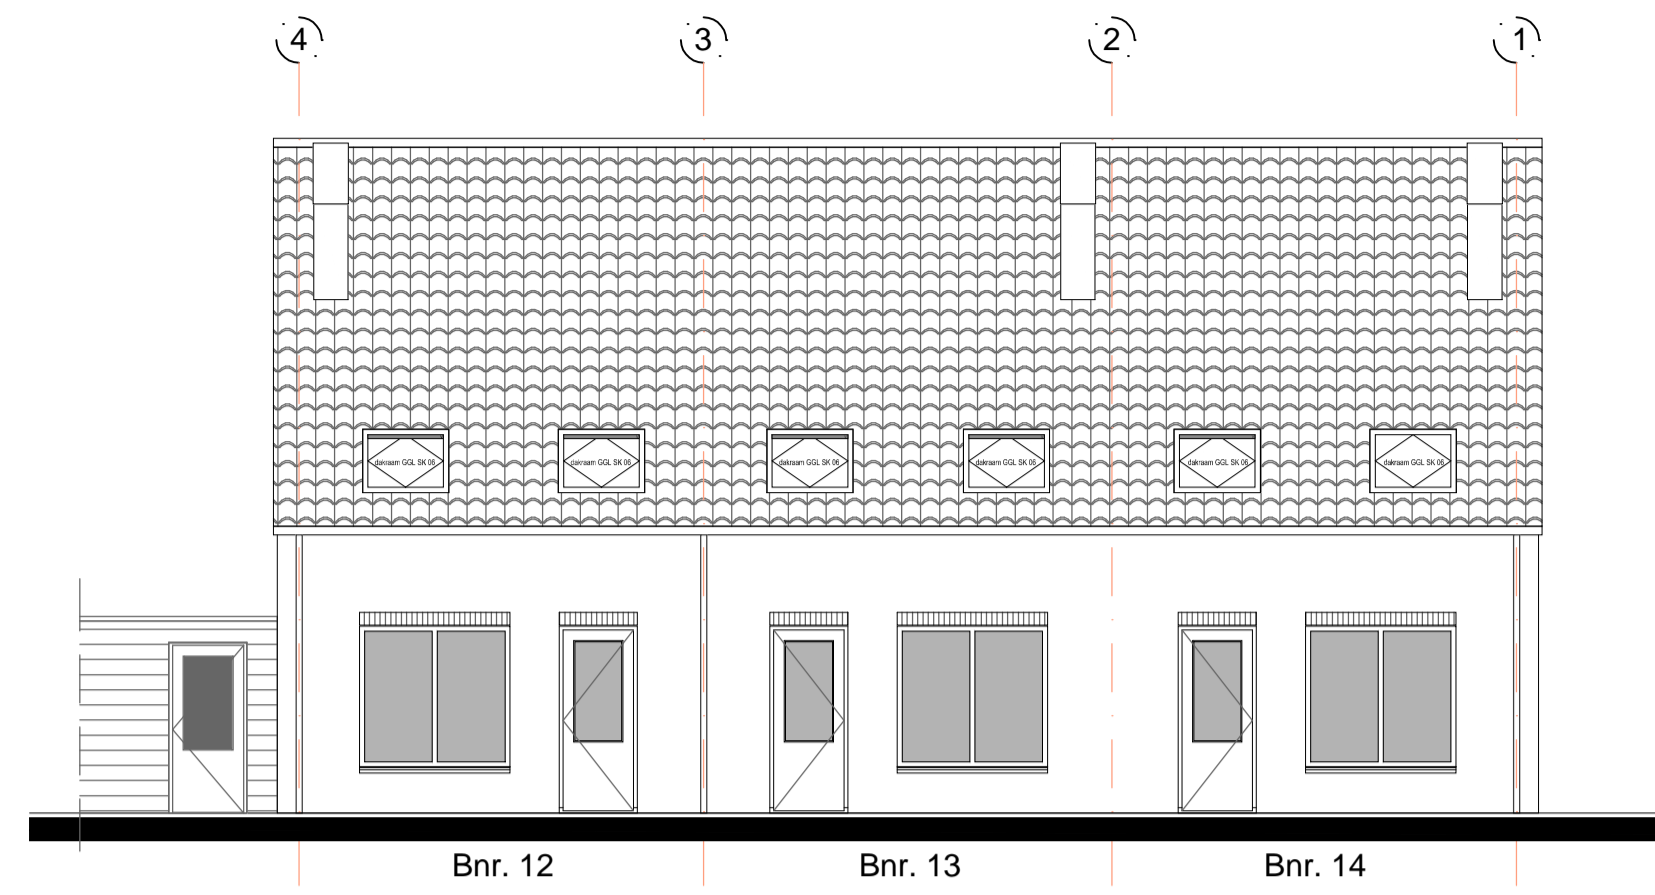


# Doorsnede (1:100)

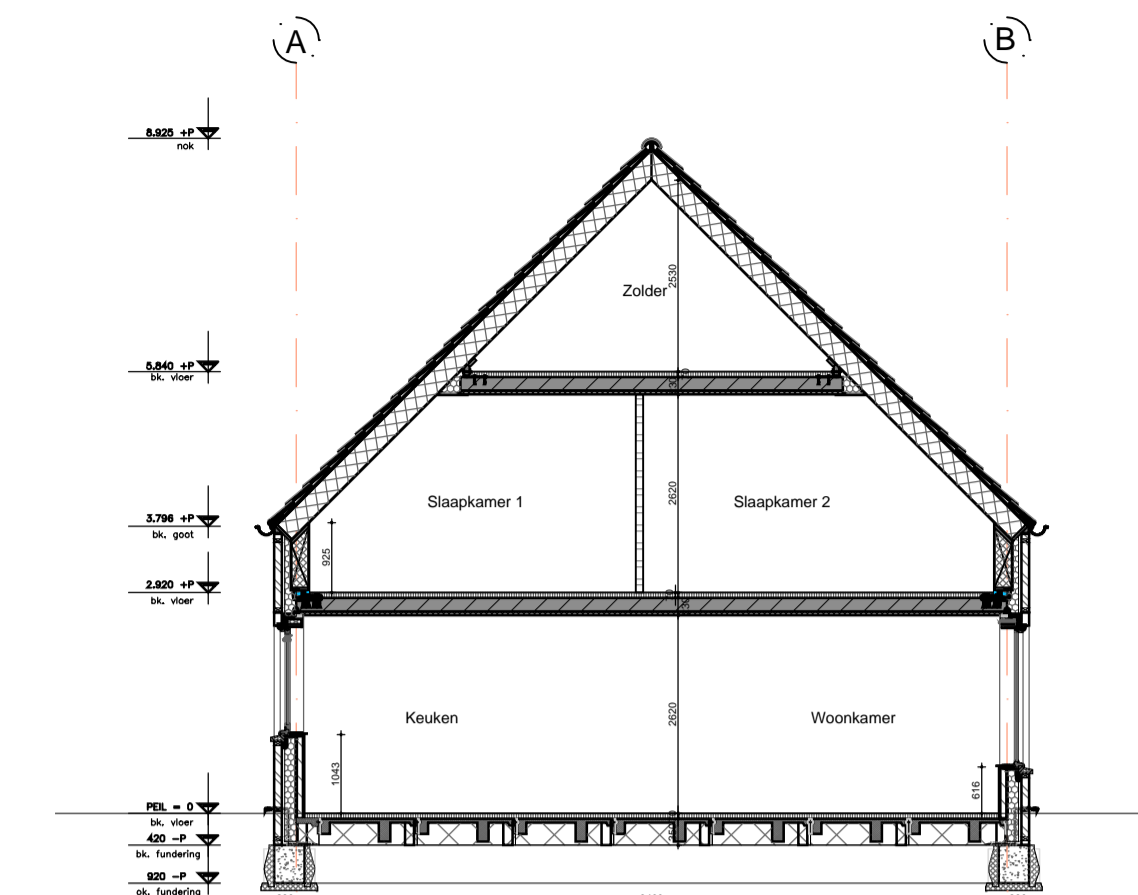


# Begane grond (1:50)

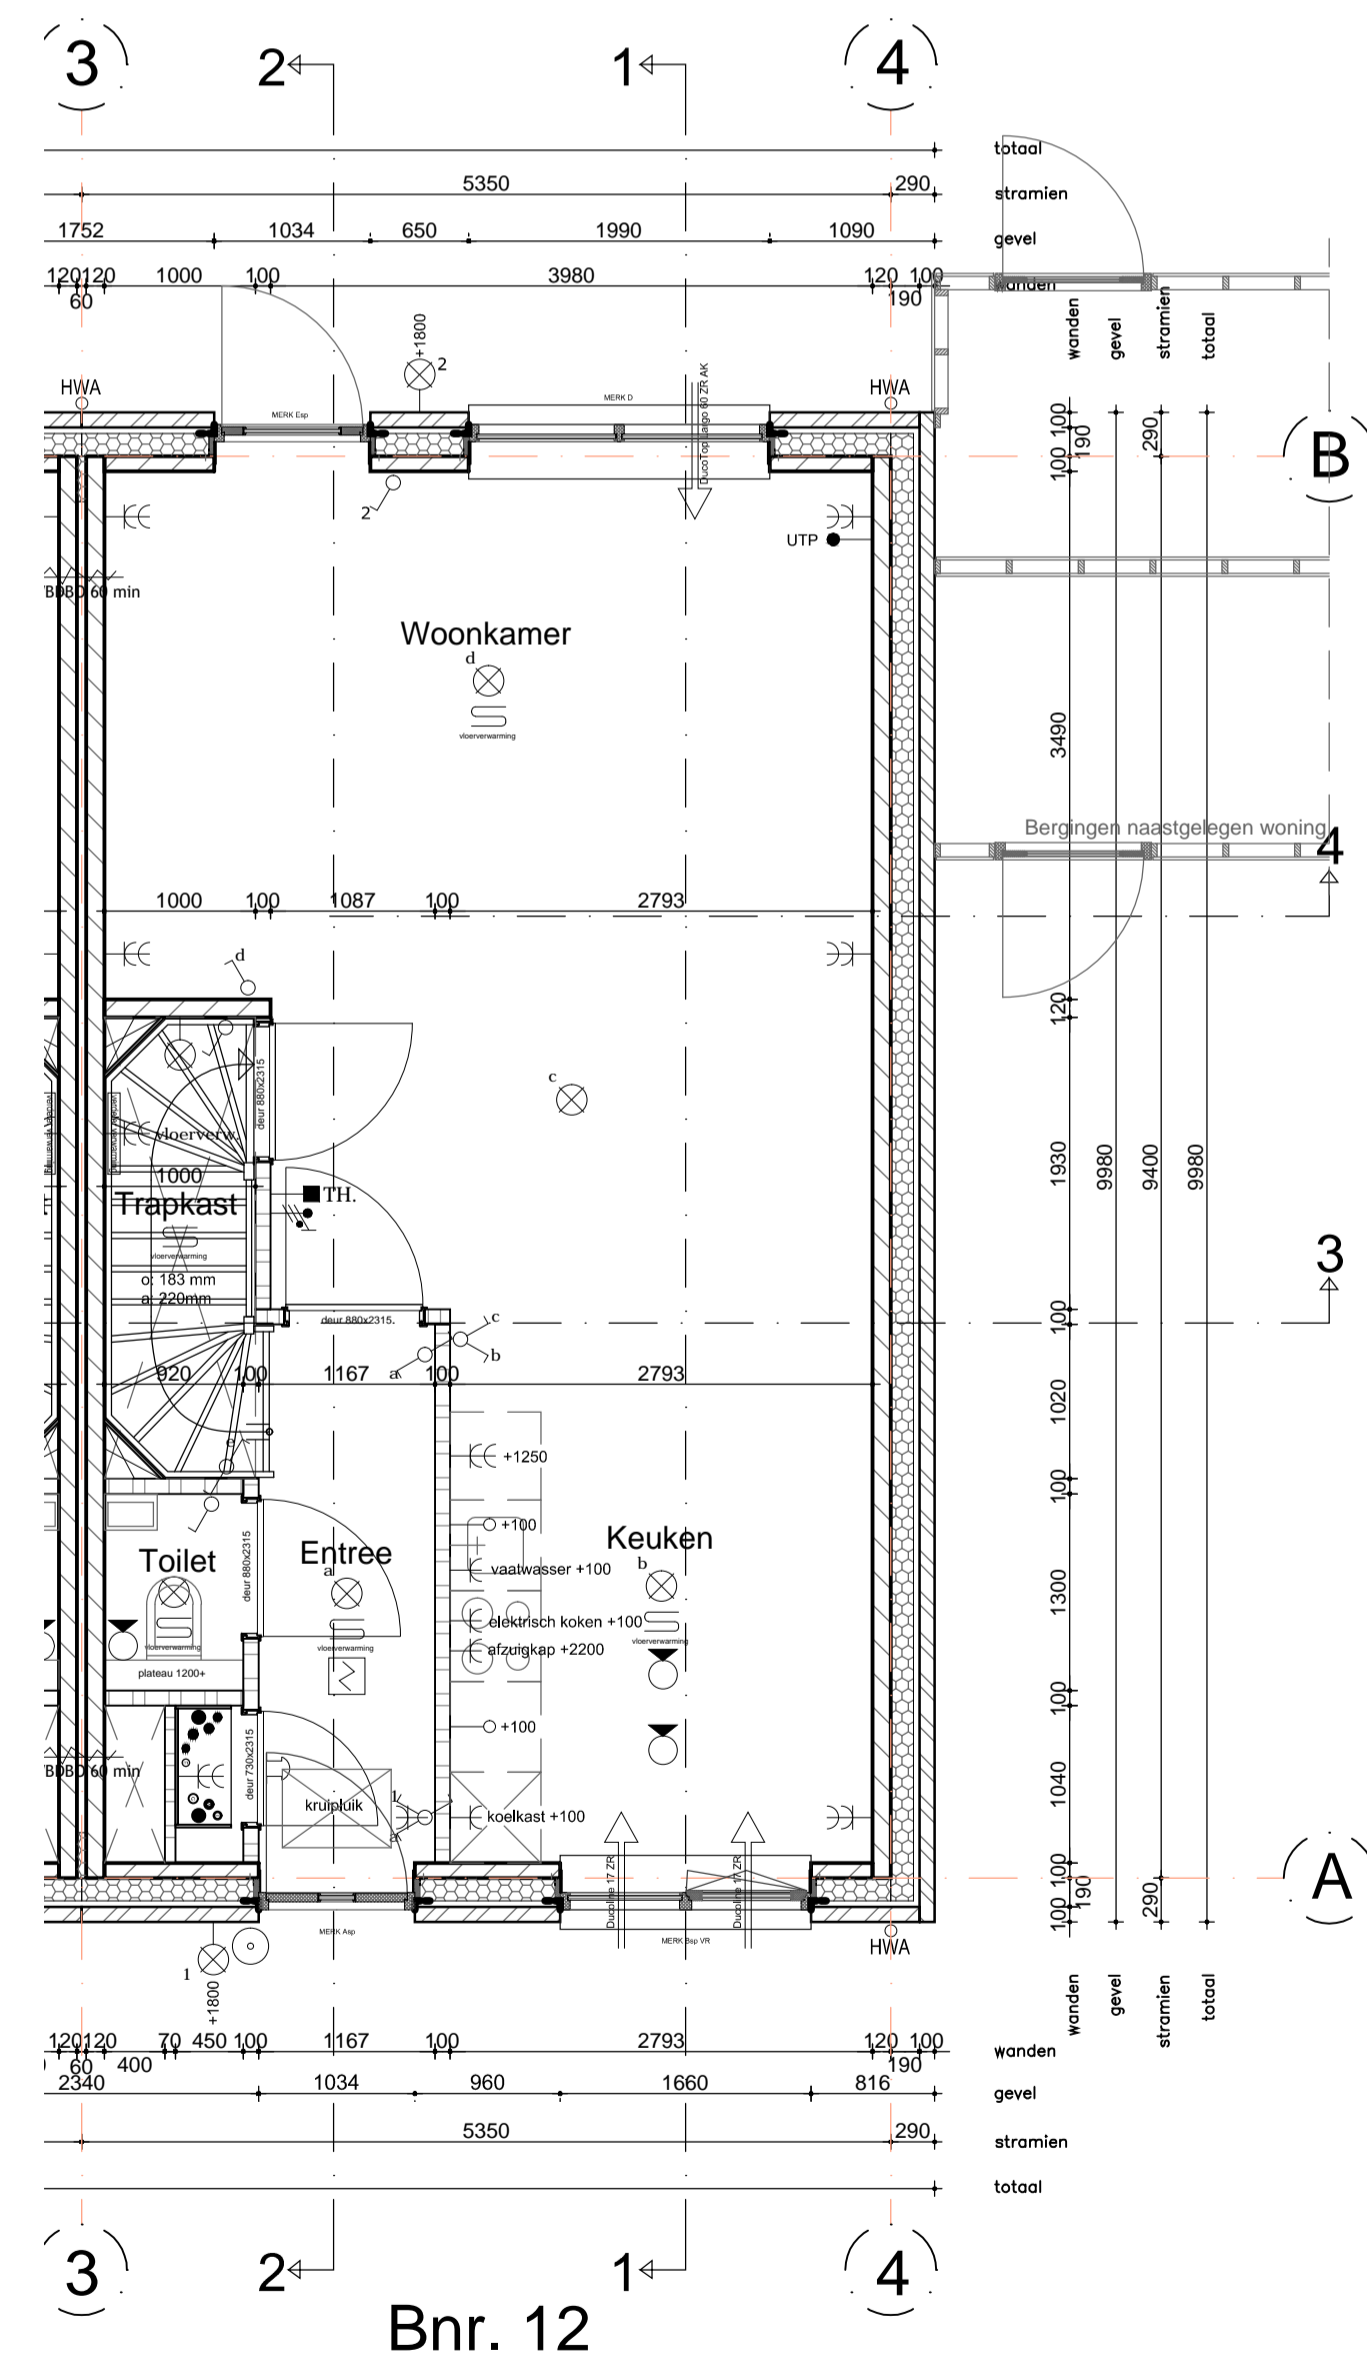


# Eerste verdieping (1:50)

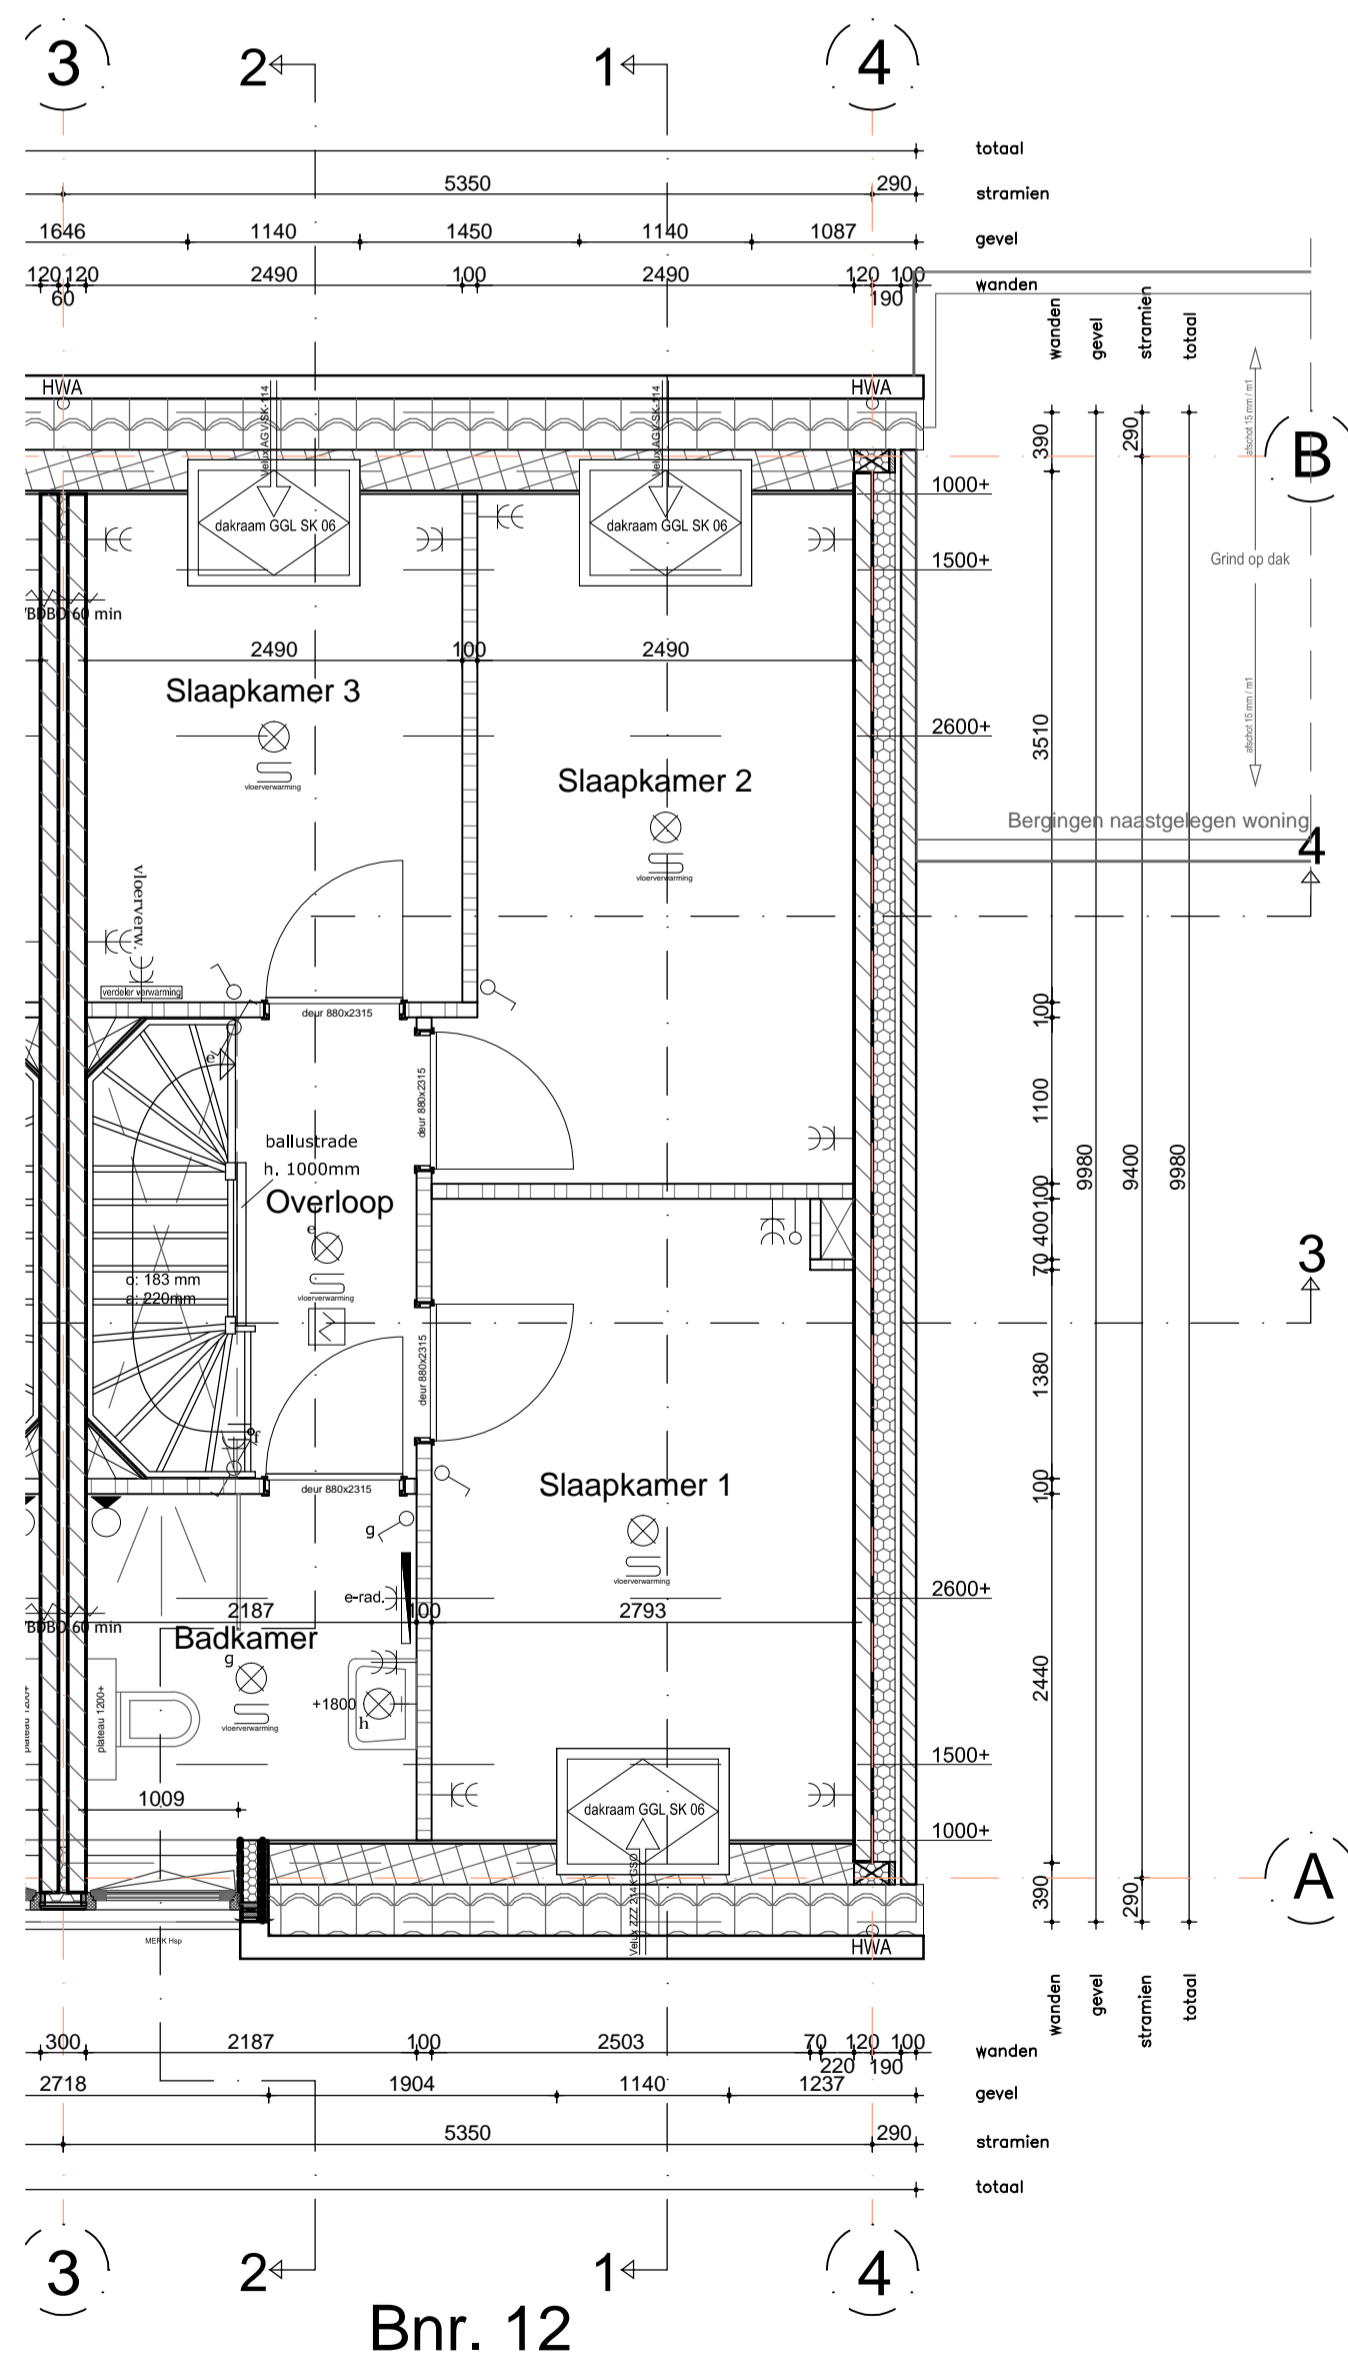

# Tweede verdieping (1:50)

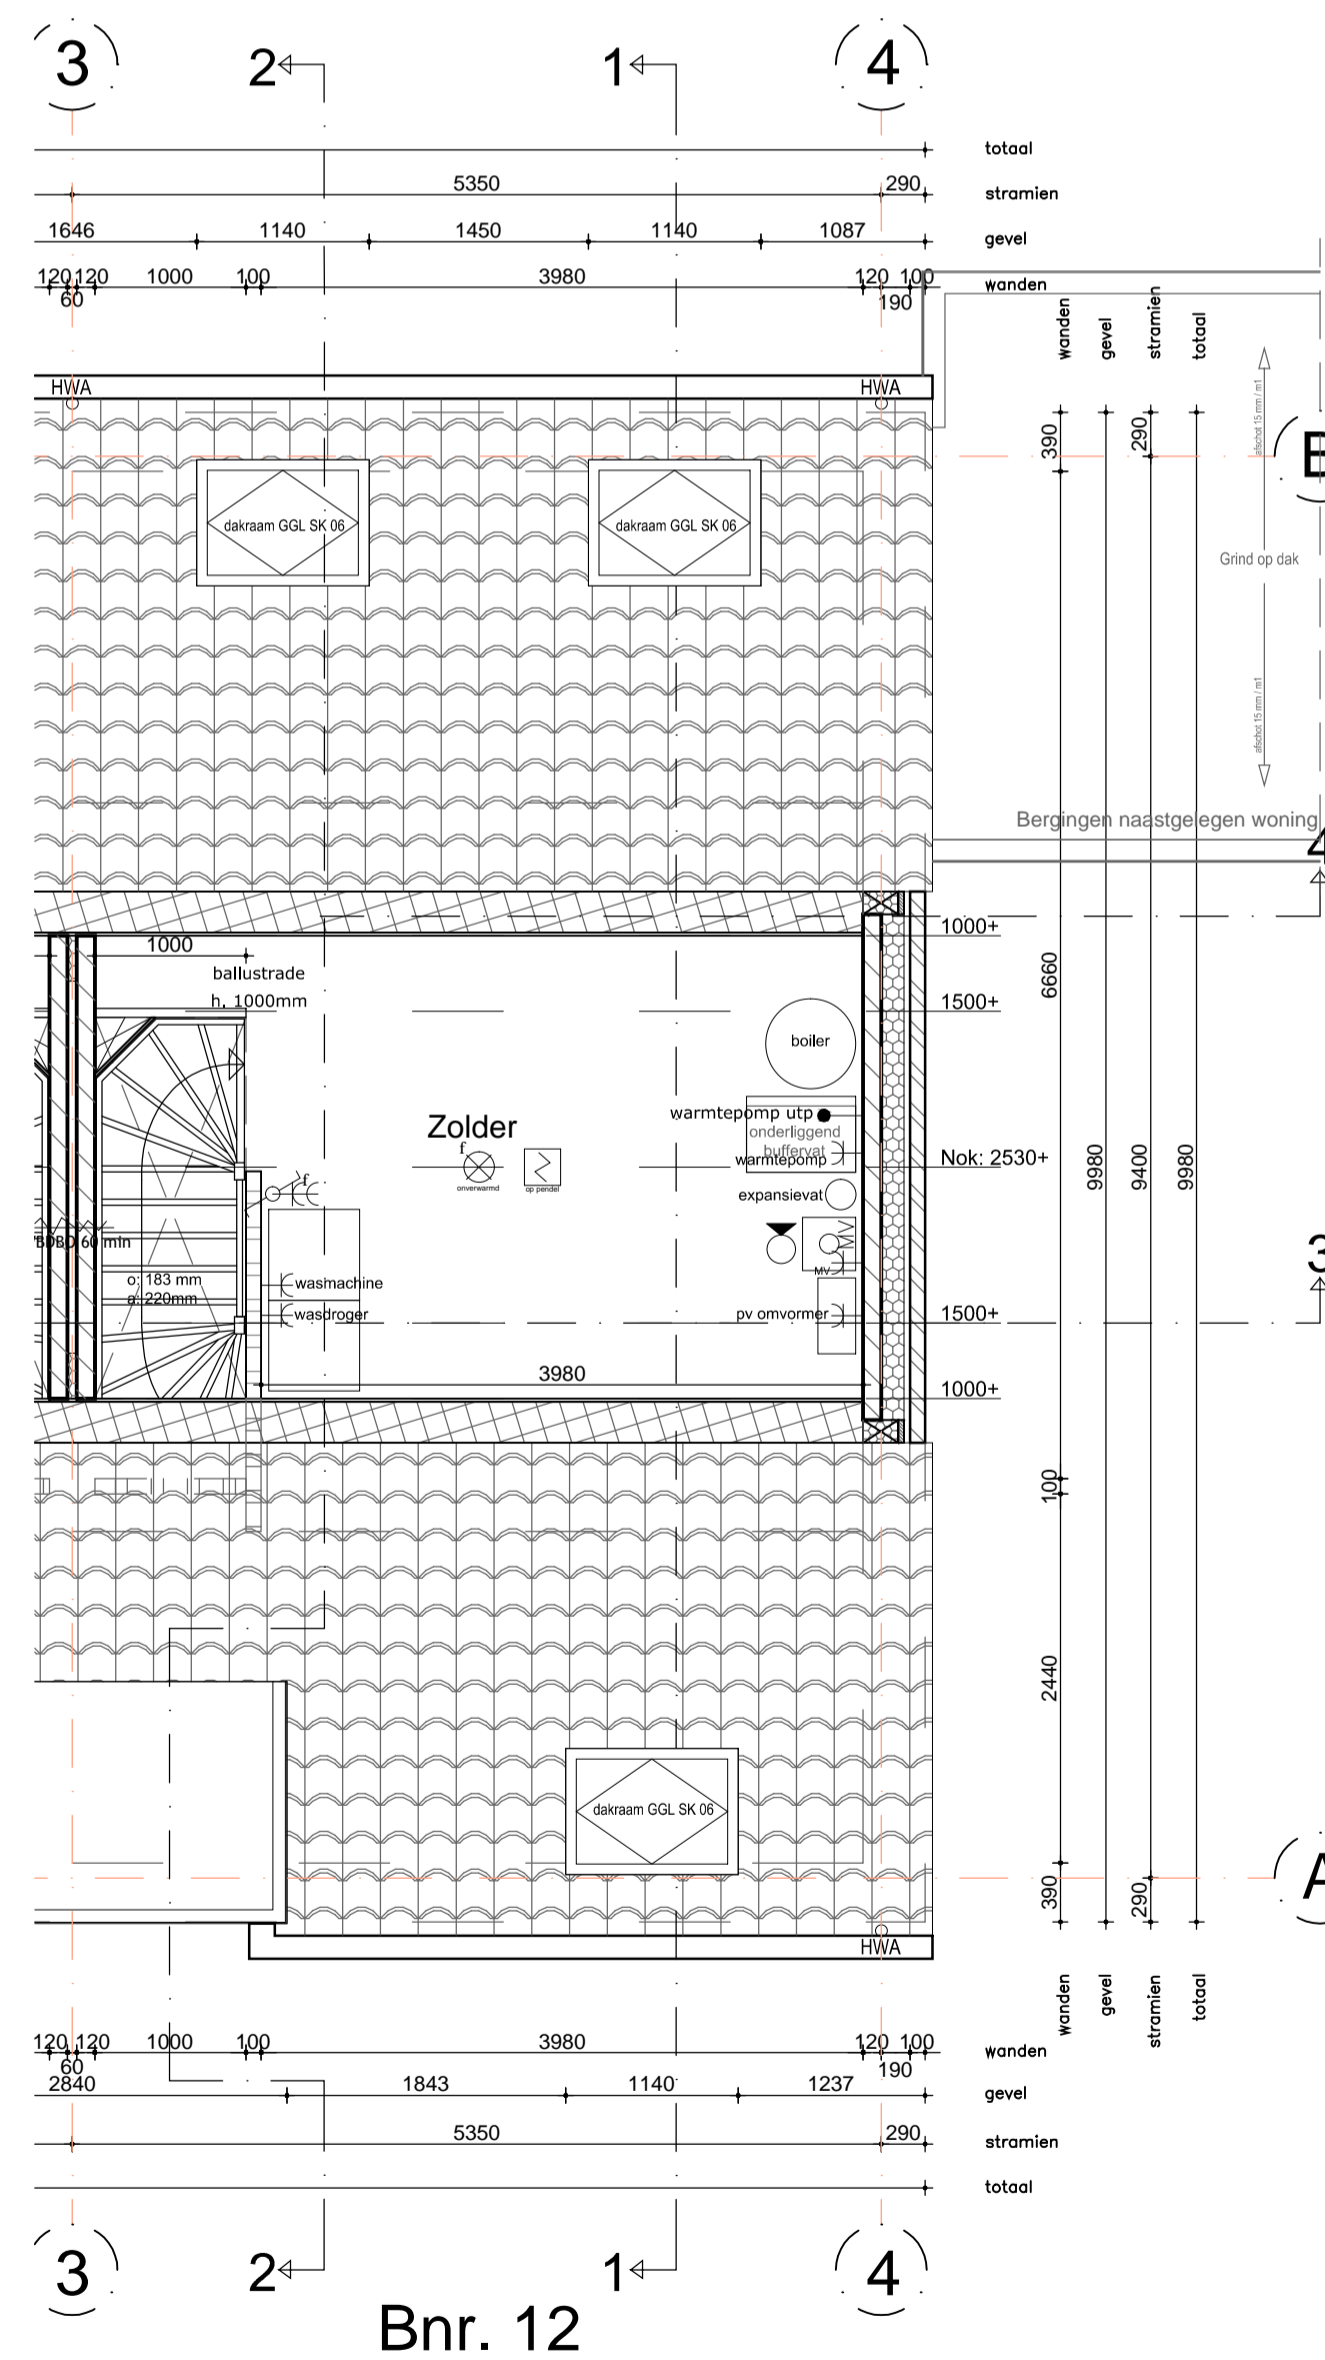

# Situatie (1:1000)

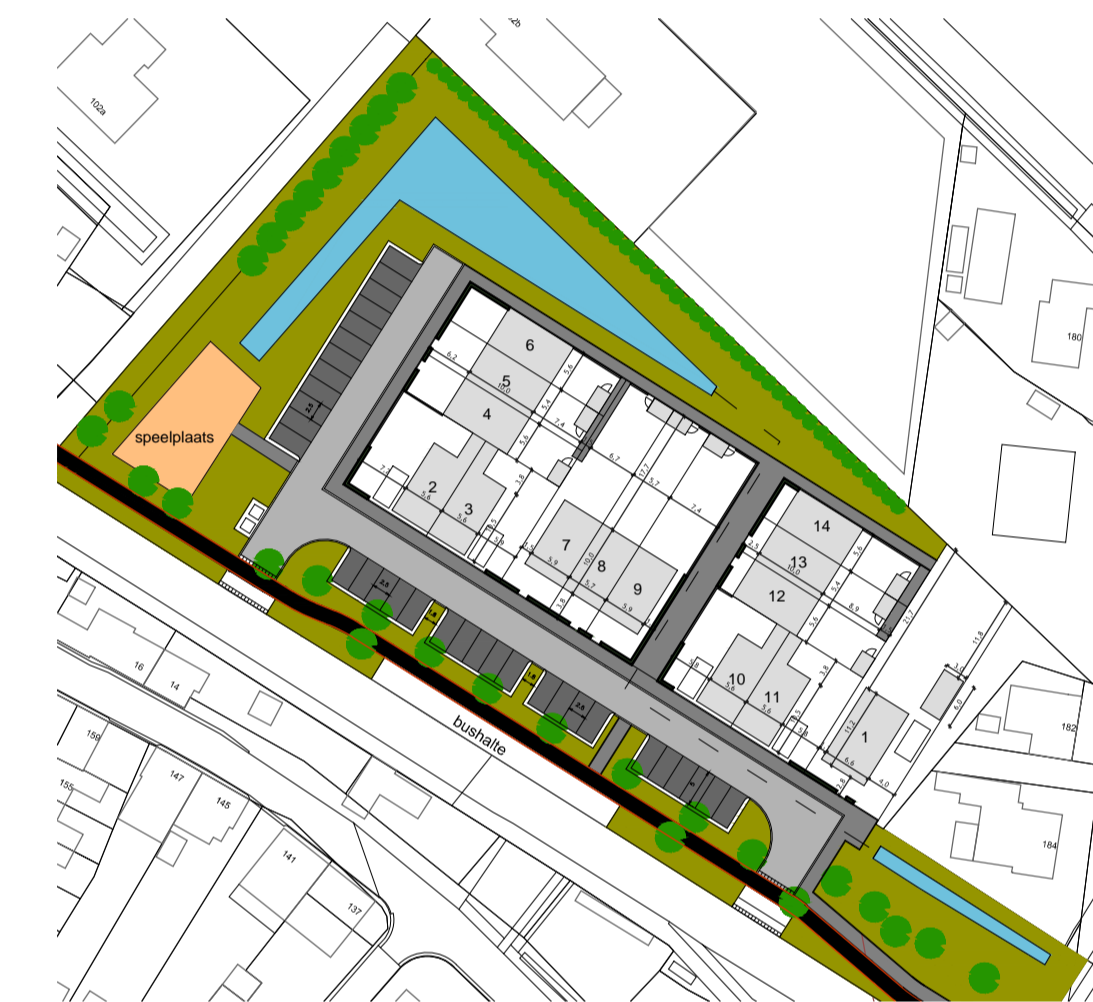

ELEKTRA		ELEKTRA	
OMSCHRIJVING	SYMBOOL/ARCERING	OMSCHRIJVING	SYMBOOL/ARCERING
lichtpunt	⊗	videofoon 1500+	☎
wandlichtpunt	⊗	schel	🔔
bewegingsensor in plafond	⊗	belluiker	🔔
bewegingsensor op wand	⊗	rookmelder aangesloten op lichtnet	🔥
enkele schakelaar	⊗	meergelige schakelaar met aansluitbedrade lichtpunten	⊗
wisselschakelaar	⊗	dimmer schakelaar	⊗
kamerthermostaat bedraad 1000 + vloer	⊗	wandcontactdoos enkel met rondborde	⊗
size leding	—	wandcontactdoos dubbel met rondborde	⊗
aansluitpunt CAI bedraad en afgemonteerd	⊗	wandcontactdoos driedubbel met rondborde	⊗
size leding	—	schakelaar mechanische ventilatie 1200 + vloer	⊗
aansluitpunt UTP bedraad en afgemonteerd	⊗	CO2 sensor mechanische ventilatie 1200 + vloer	⊗
size leding	—	data aansluiting bedraad (2-voudig)	⊗
aansluitpunt UTP	⊗	schermersschakelaar	⊗
size leding	—		
elektrisch deurslot	⊗		

# ALGEMEEN

MAATVOERING:  
De tekeningen en bijbehorende stukken zijn met de grootst mogelijke zorg samengesteld. De weergegeven maatvoeringen betreffen 'circa' maten. Er kunnen derhalve geen rechten aan ontleend worden.

# VERKOOPTEKENING

**DEN DUNNEN**  
BOUW & ONTWIKKELING

Opdrachtgever: Gebroeders Blokland  
Project: Ryks Rijsoord 14 woningen  
Onderdeel: VERKOOPTEKENING  
Schaal: 1:100 en 1:50      Formaat: A1  
Tekenaar:  
Datum: 23.07.2021  
Wijziging:

Rivierdijk 401      Hardinxveld Giessendam      T. 0184-617486  
3372 BV      www.dendunnenbv.nl      F. 0184-614731

Schaallat (in meters)



BNR: 12