



Gevels (1:100)


Voorraanzicht (1:100)

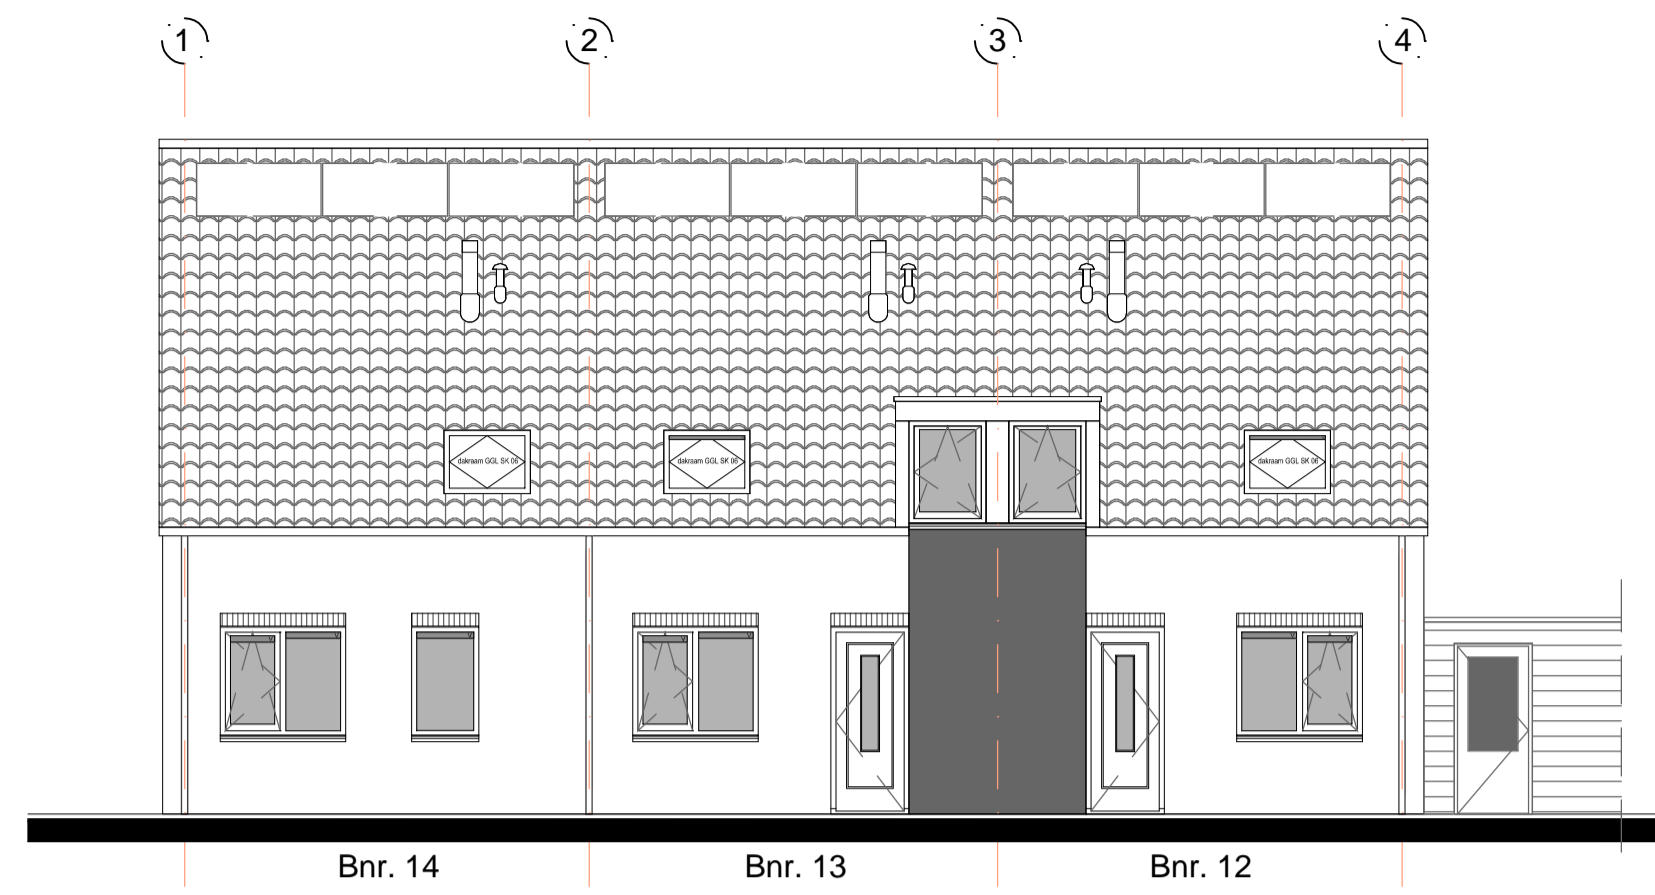


Achteraanzicht (1:100)

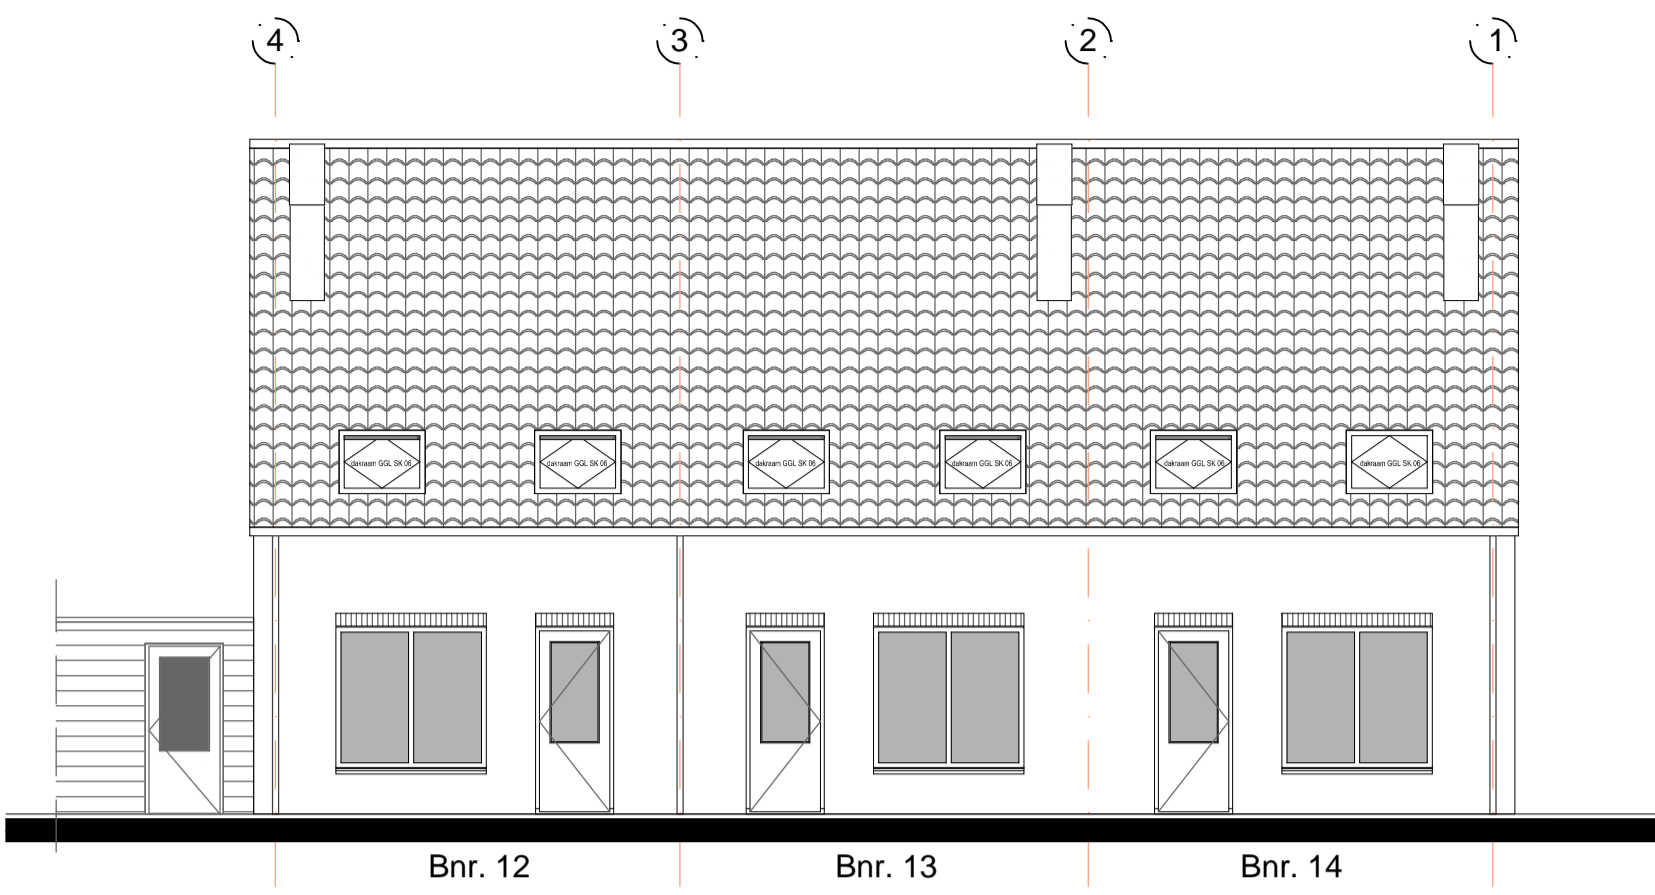


Doorsnede (1:100)

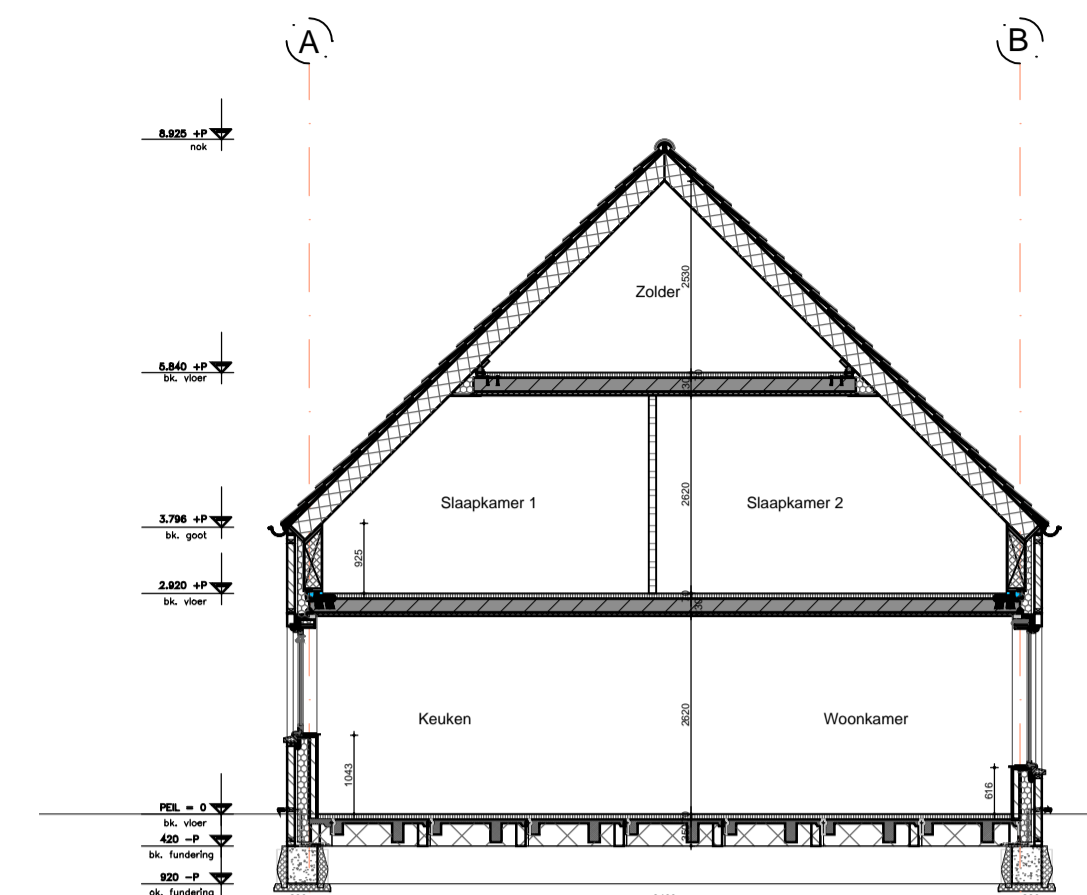


Begane grond (1:50)

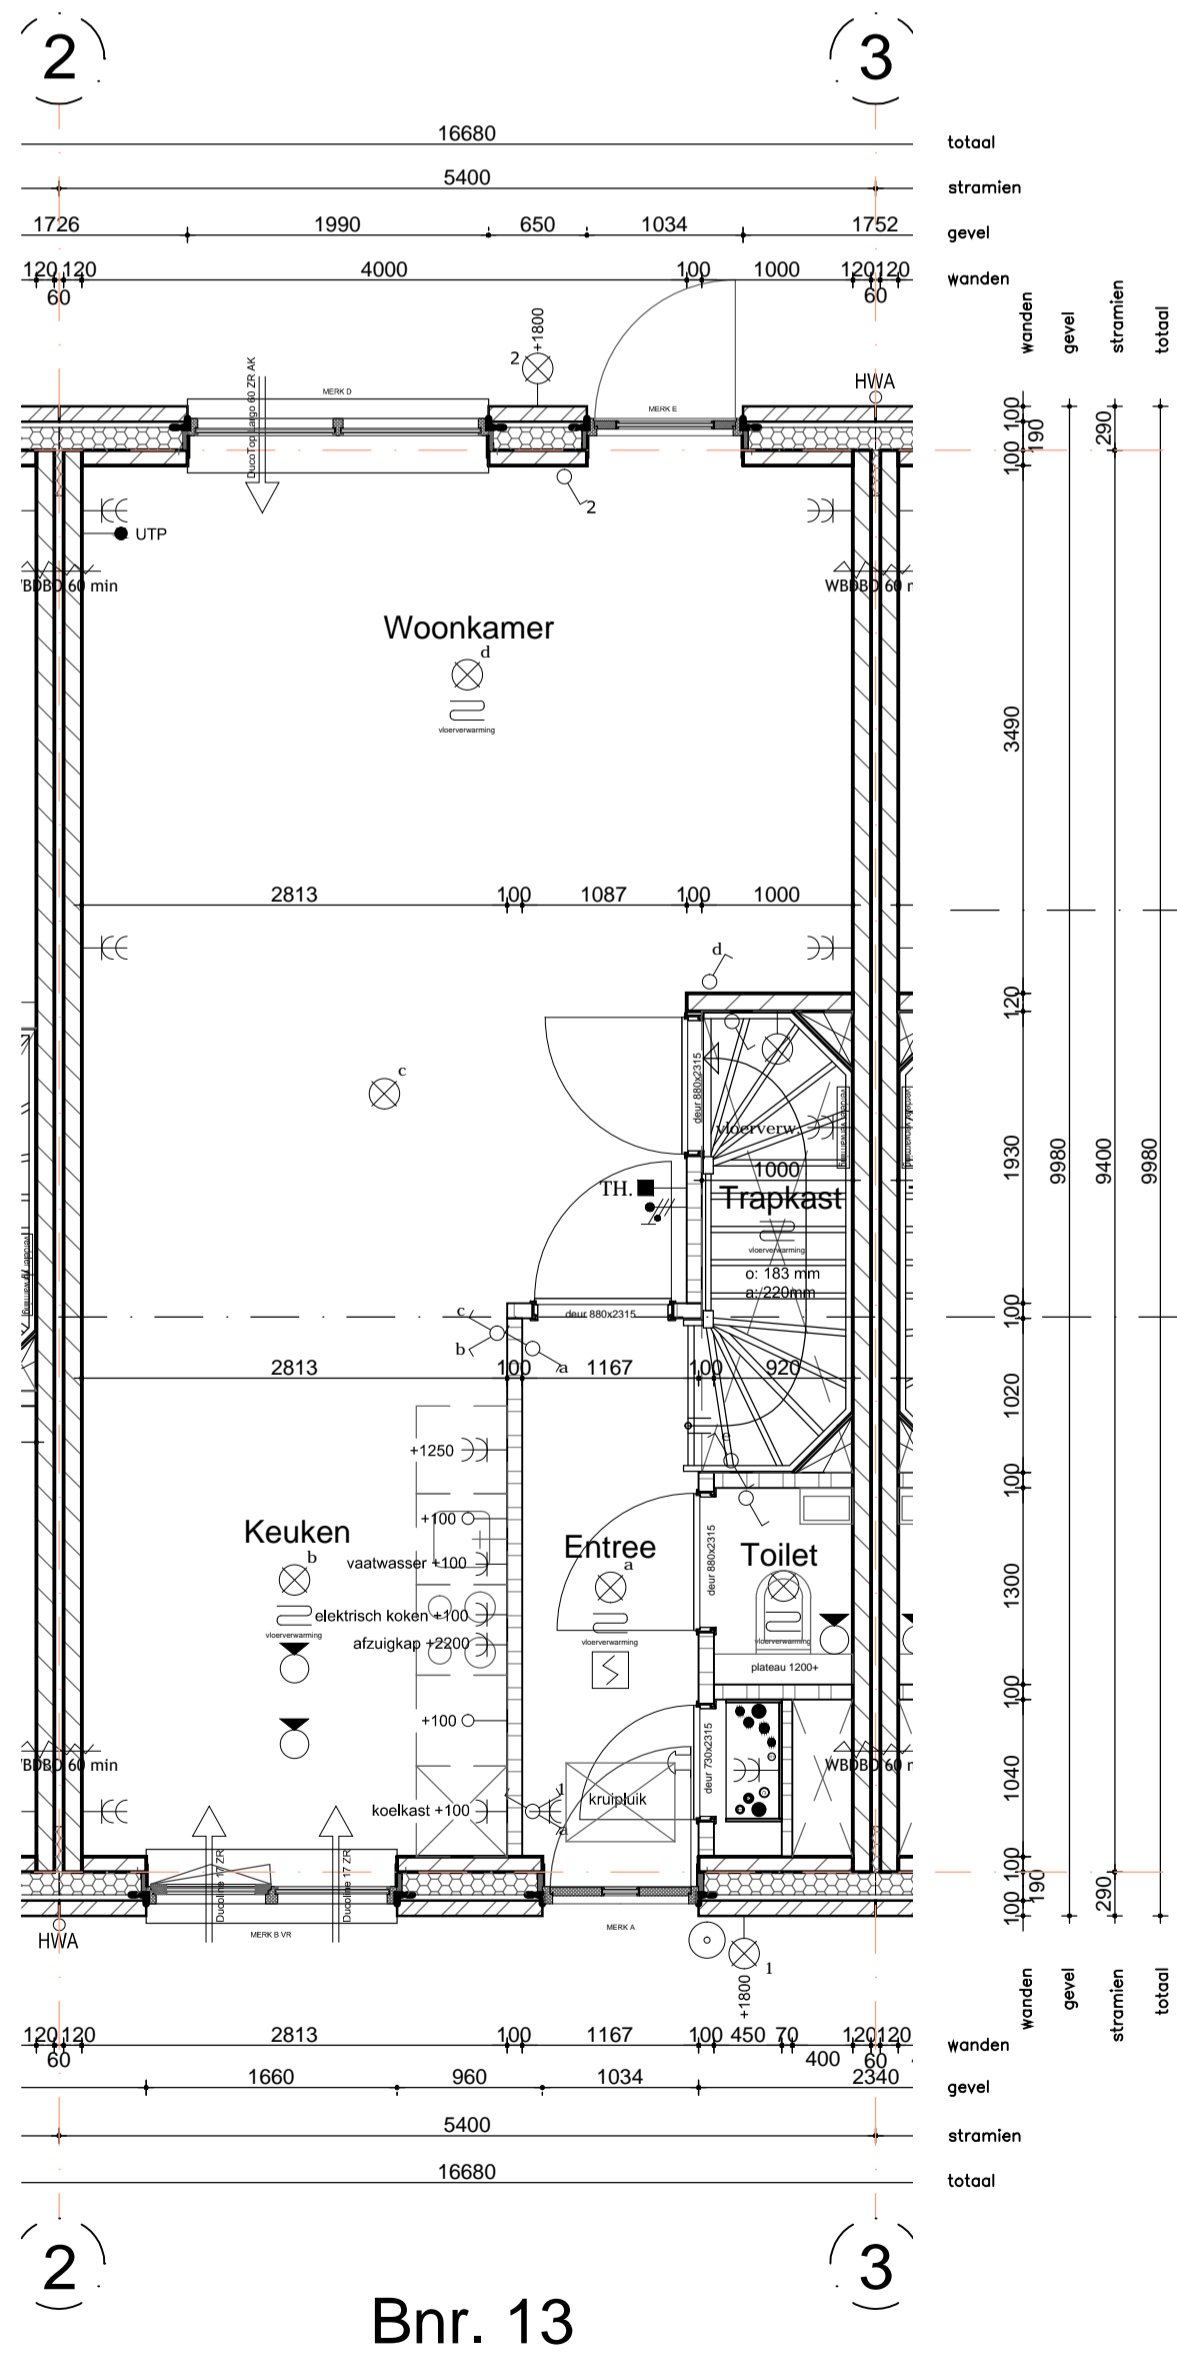

Eerste verdieping (1:50)

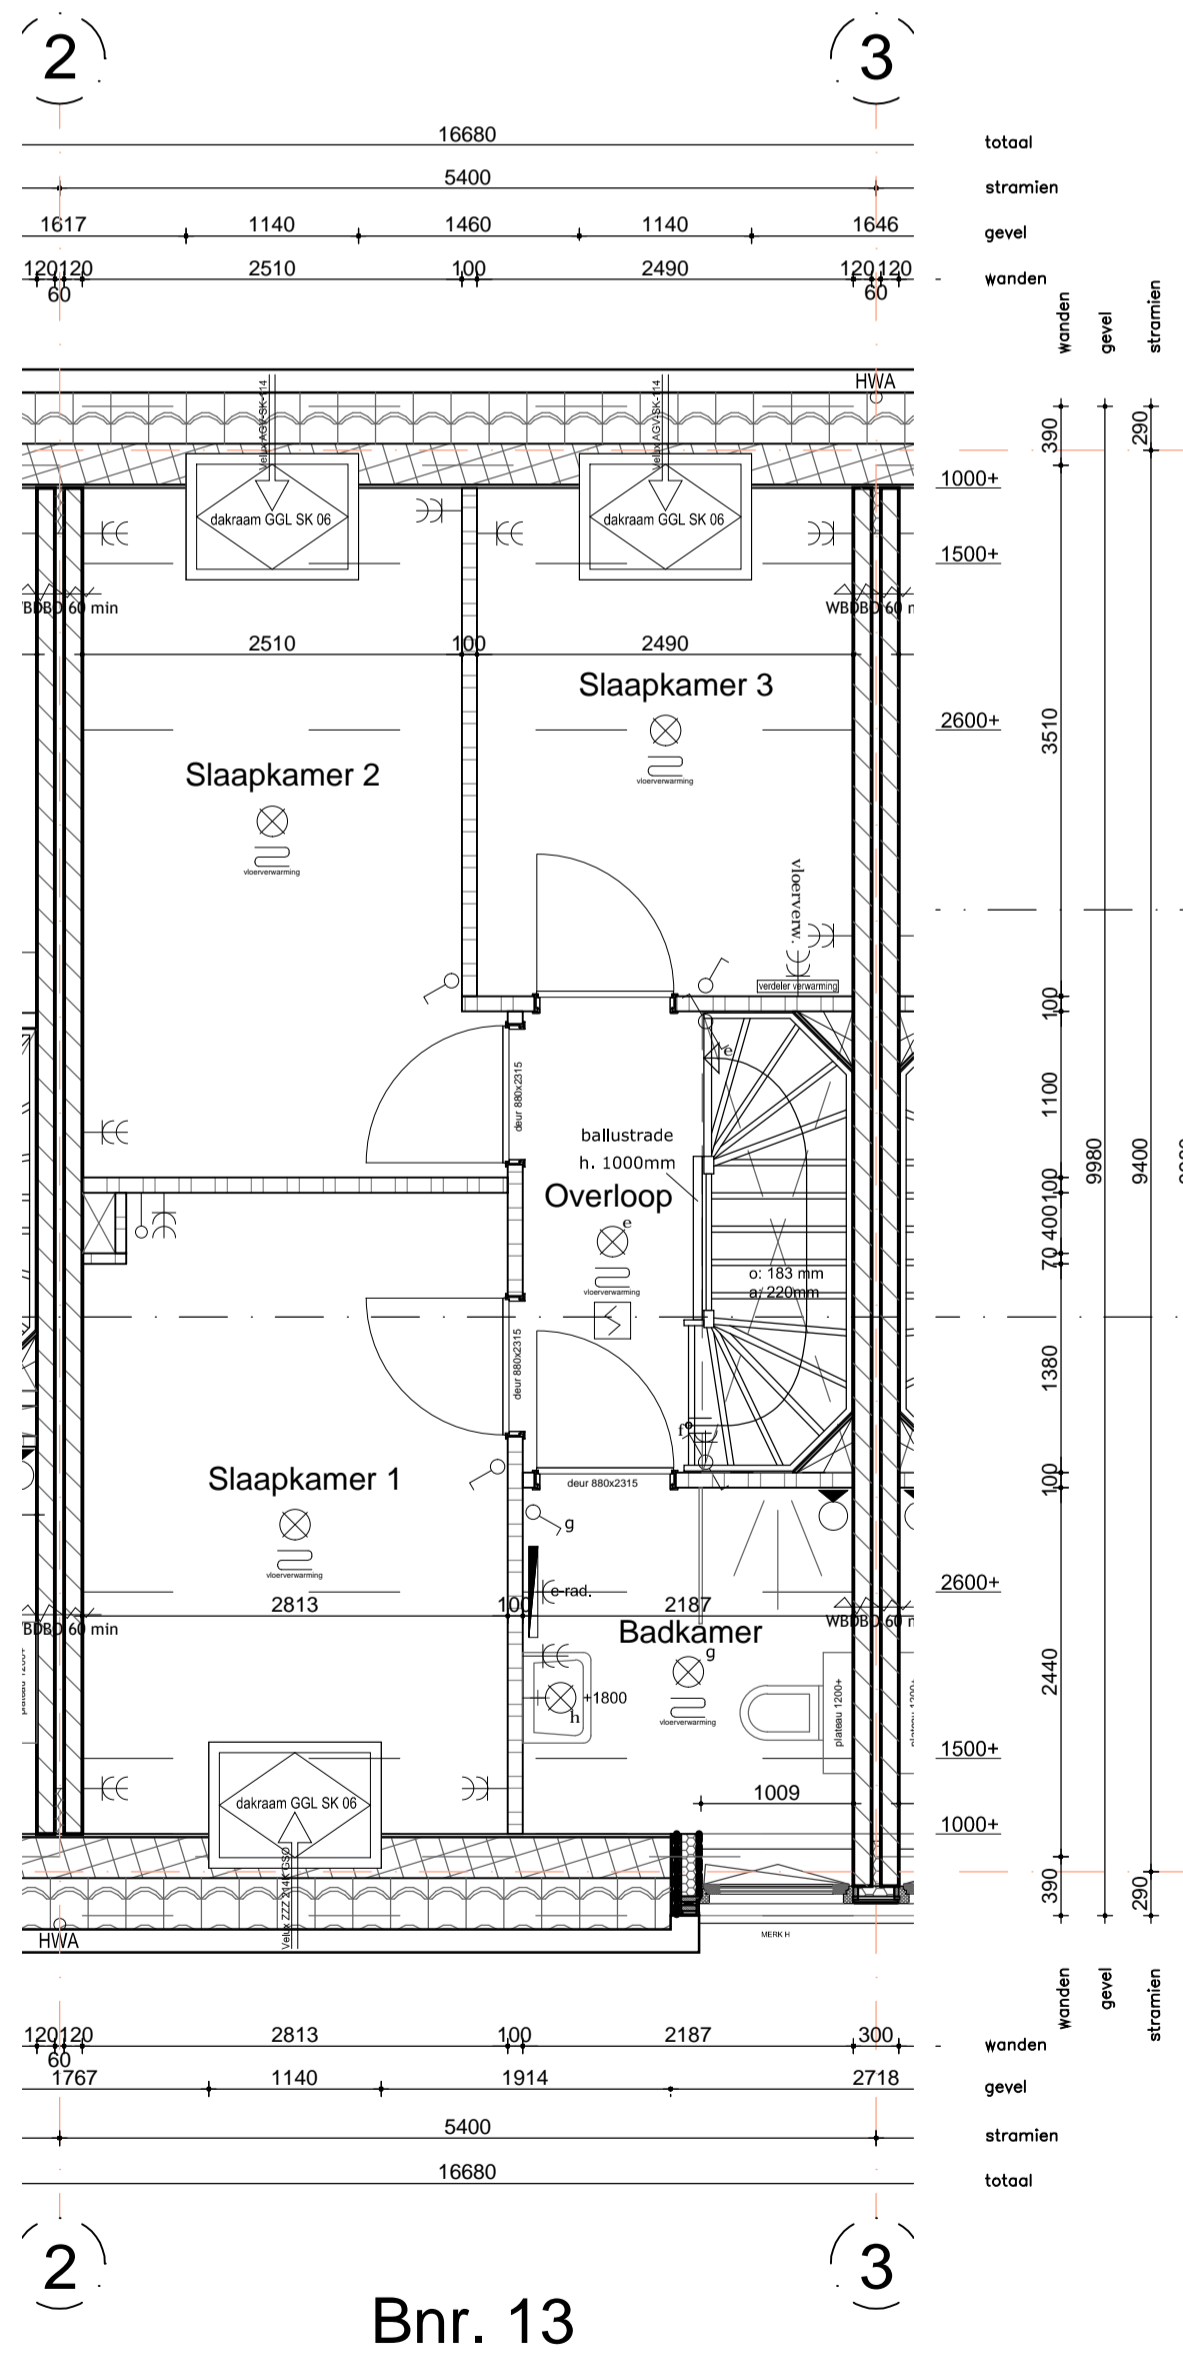

Tweede verdieping (1:50)

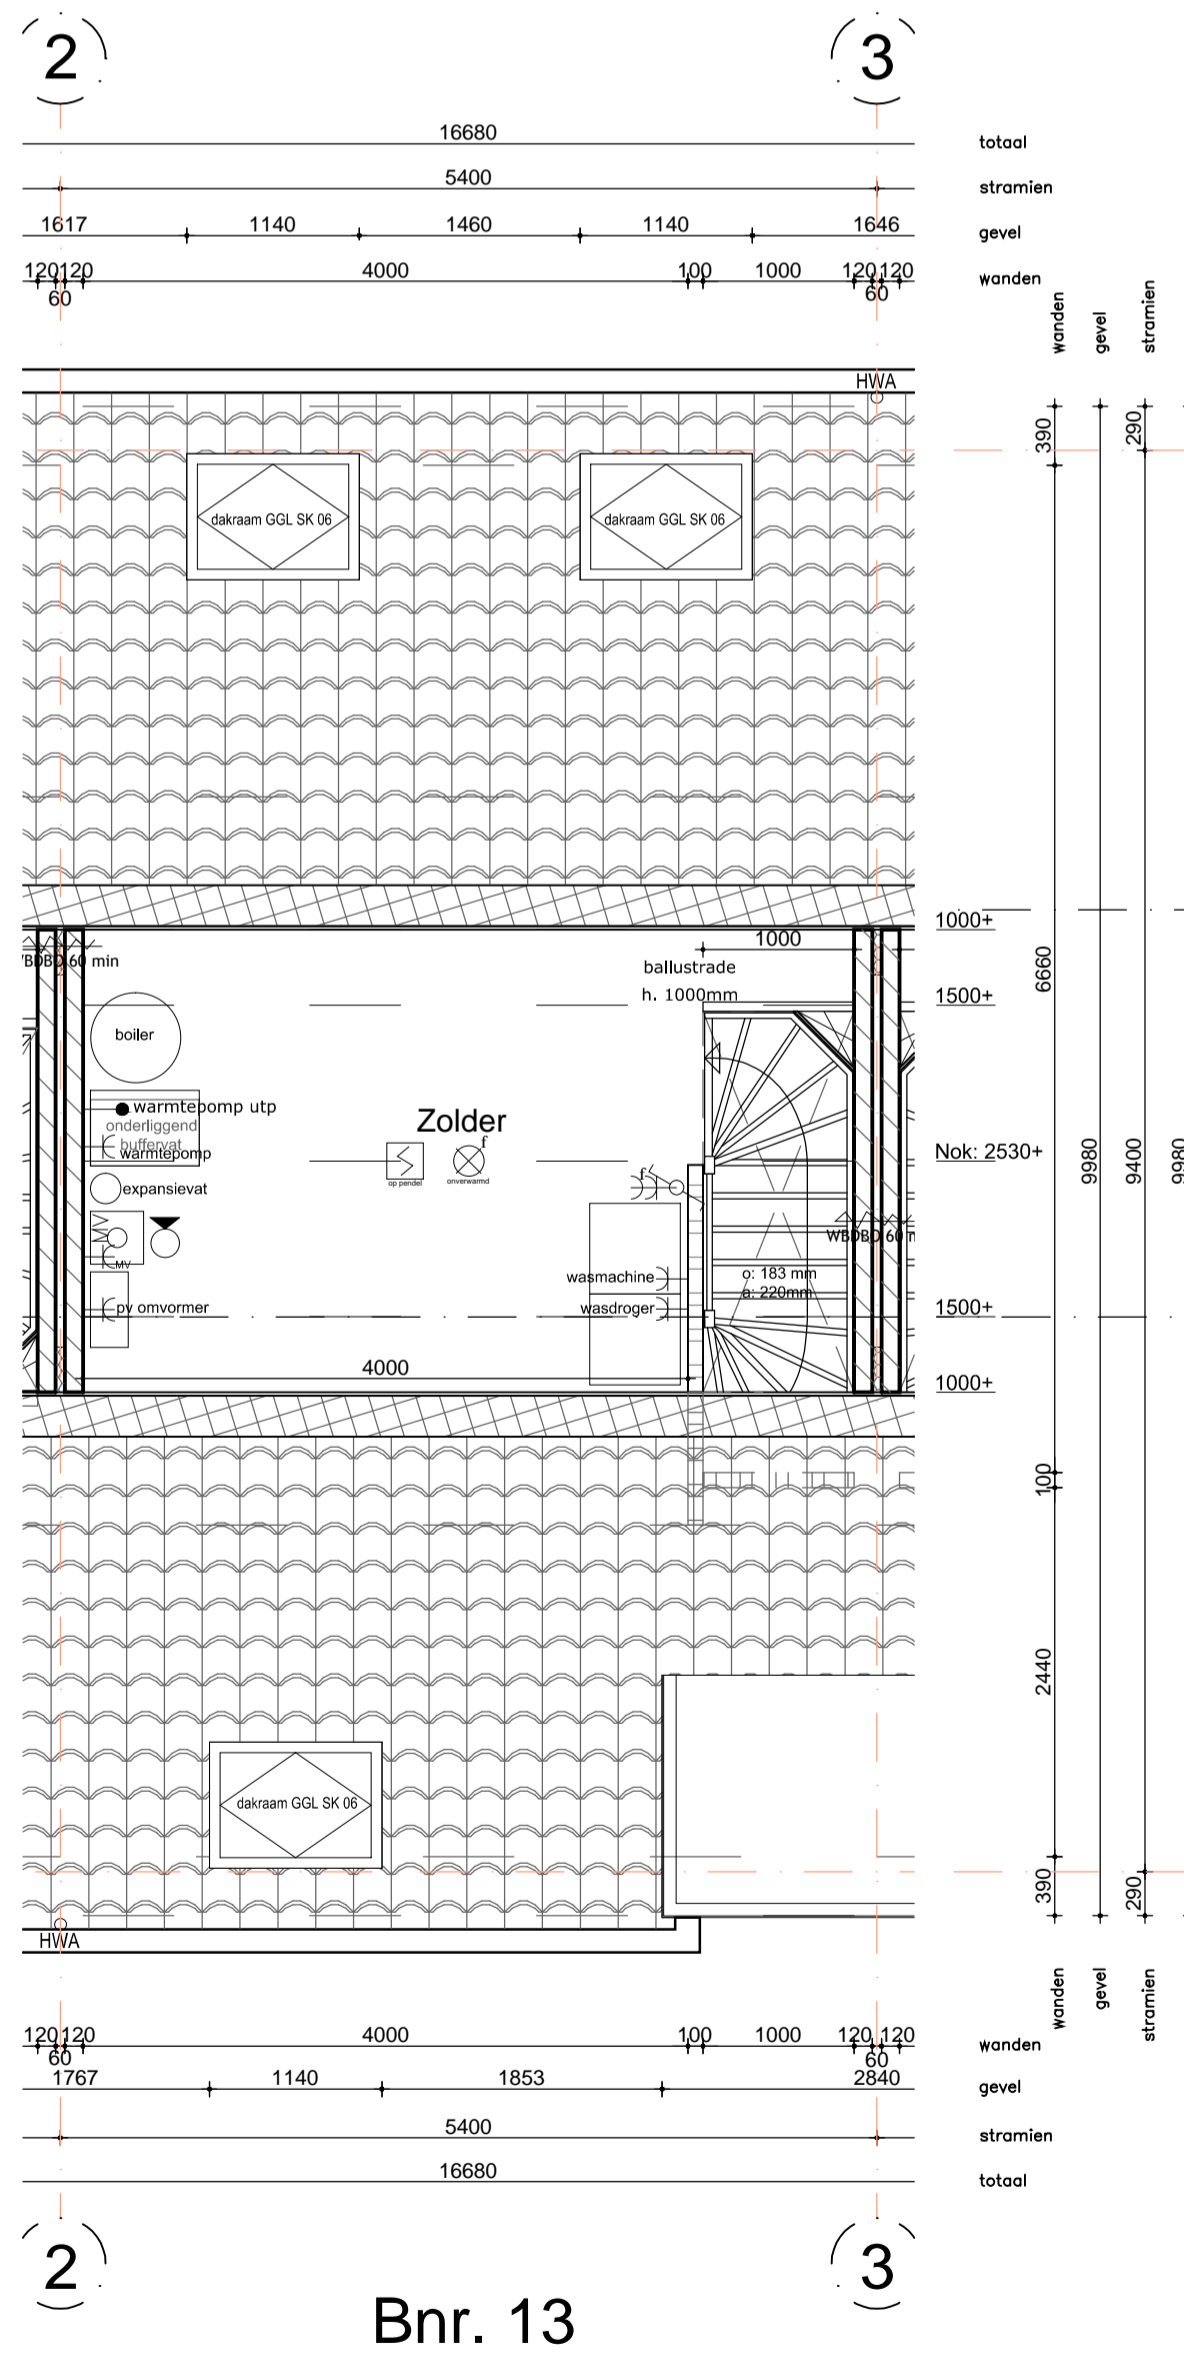

Situatie (1:1000)



ELEKTRA		ELEKTRA	
OMSCHRIJVING	SYMBOOL/ARCERING	OMSCHRIJVING	SYMBOOL/ARCERING
lichtpunt	⊙	videofoon 1500+	☎
wandlichtpunt	⊗	schel	⊕
bewegingsensor in plafond	⊗	bedrukker	⊕
bewegingsensor op wand	⊗	rookmelder aangesloten op lichtnet	⊕
enkelpolige schakelaar	⊕	meergolpige schakelaar met aansluiting bedrade lichtpunten	⊕
veelwaaier schakelaar	⊕	dimmer schakelaar	⊕
kamerthermostaat bedraad 1200+ vloer	⊕	wandcontactdoos enkel met rondsonde	⊕
aansluitpunt CAI	⊕	wandcontactdoos dubbel met rondsonde	⊕
bedraad en afgemonteerd	⊕	wandcontactdoos driedubbel met rondsonde	⊕
aansluitpunt CAI	⊕	schakelaar mechanische ventilatie 1200+ vloer	⊕
lage leding	⊕	CO2 sensor mechanische ventilatie 1200+ vloer	⊕
aansluitpunt UTP	⊕	data aansluiting bedraad (2-voudig)	⊕
bedraad en afgemonteerd	⊕	schermersschakelaar	⊕
aansluitpunt UTP	⊕		
lage leding	⊕		
elektrisch deurslot	⊕		

ALGEMEEN

MAATVOERING: De tekeningen en bijbehorende stukken zijn met de grootst mogelijke zorg samengesteld. De weergegeven maatvoeringen betreffen 'circa' maten. Er kunnen derhalve geen rechten aan ontleend worden.

VERKOOPTEKENING



Oprichtgever: Gebroeders Blokland
 Project: Ryks Rijsoord 14 woningen
 Onderdeel: VERKOOPTEKENING
 Schaal: 1:100 en 1:50 Formaat: A1
 Tekenaar:
 Datum: 23.07.2021
 Wijziging:

BNR: 13

Rivierdijk 401 Hardinxveld Giessendam T. 0184-617486
 3372.BV www.dendunnenbv.nl F. 0184-614731

Schaalvat (in meters)

