



# Gevels (1:100)


Vooranzicht (1:100)

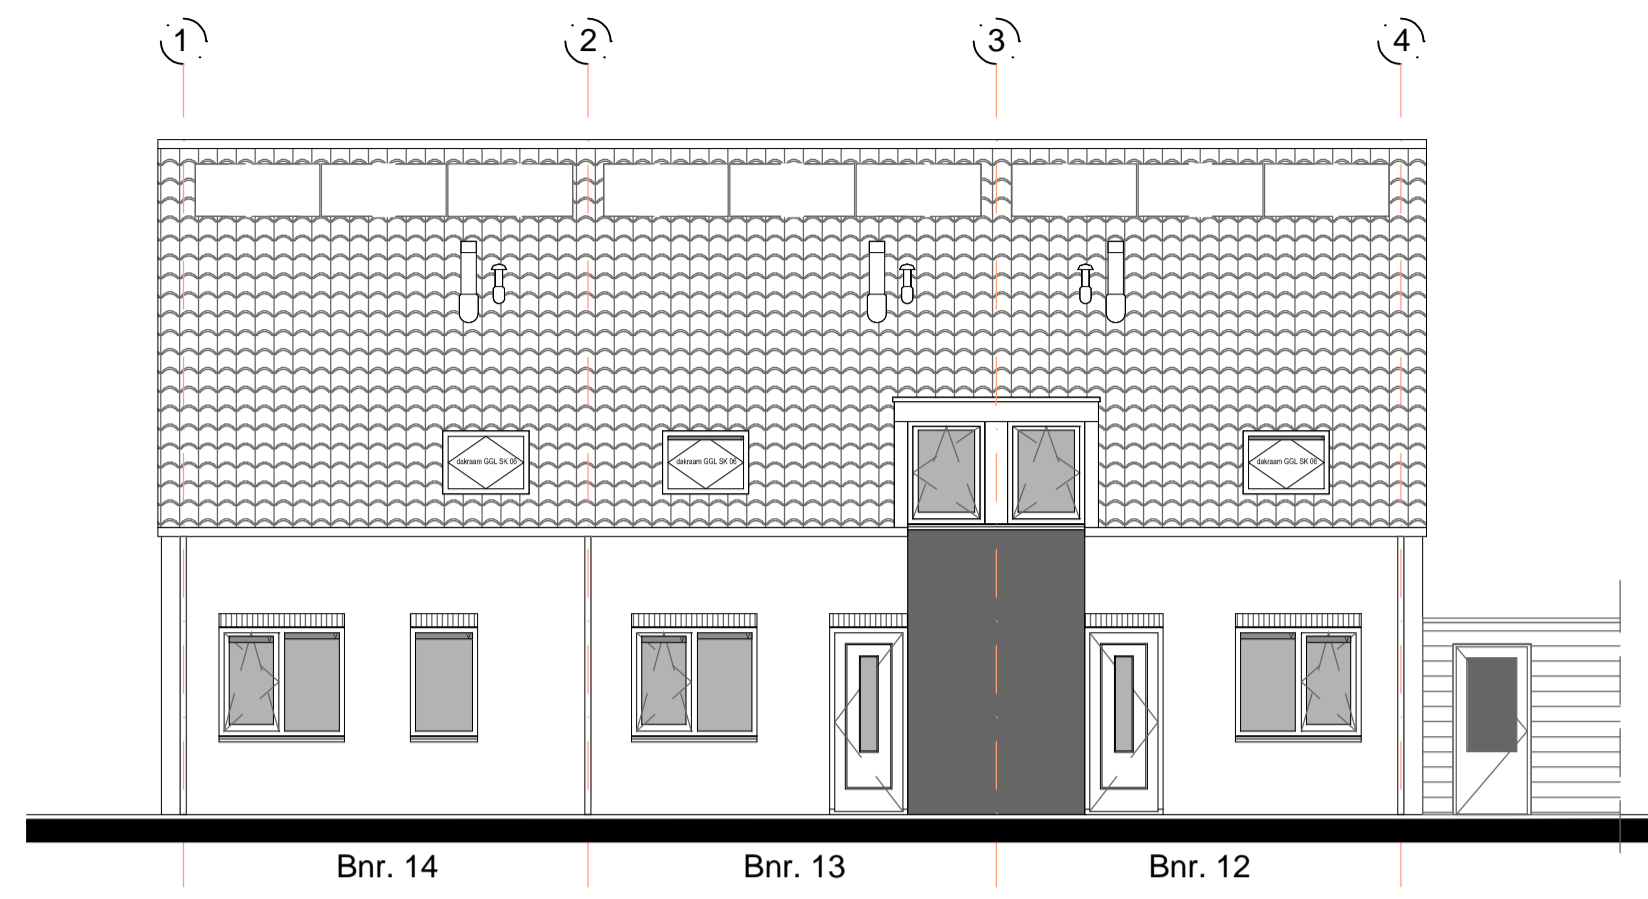


Zijaanzicht (1:100)

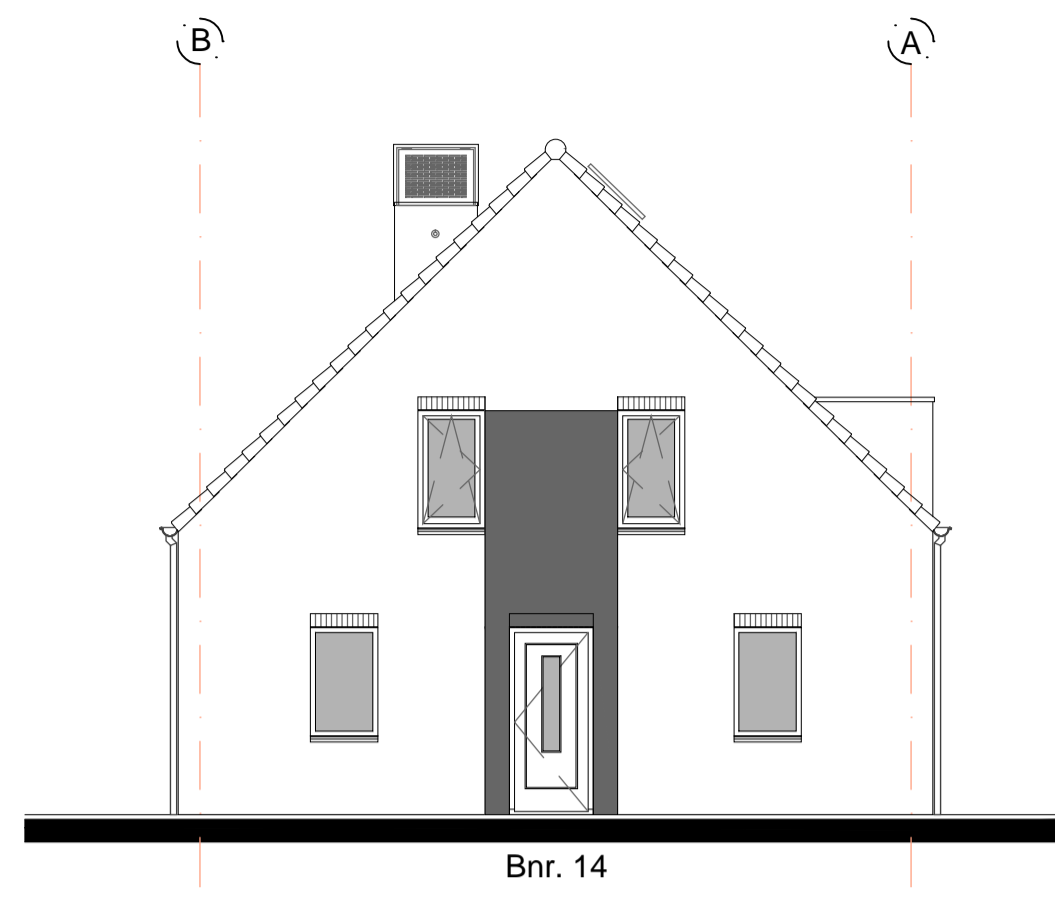


Achteraanzicht (1:100)

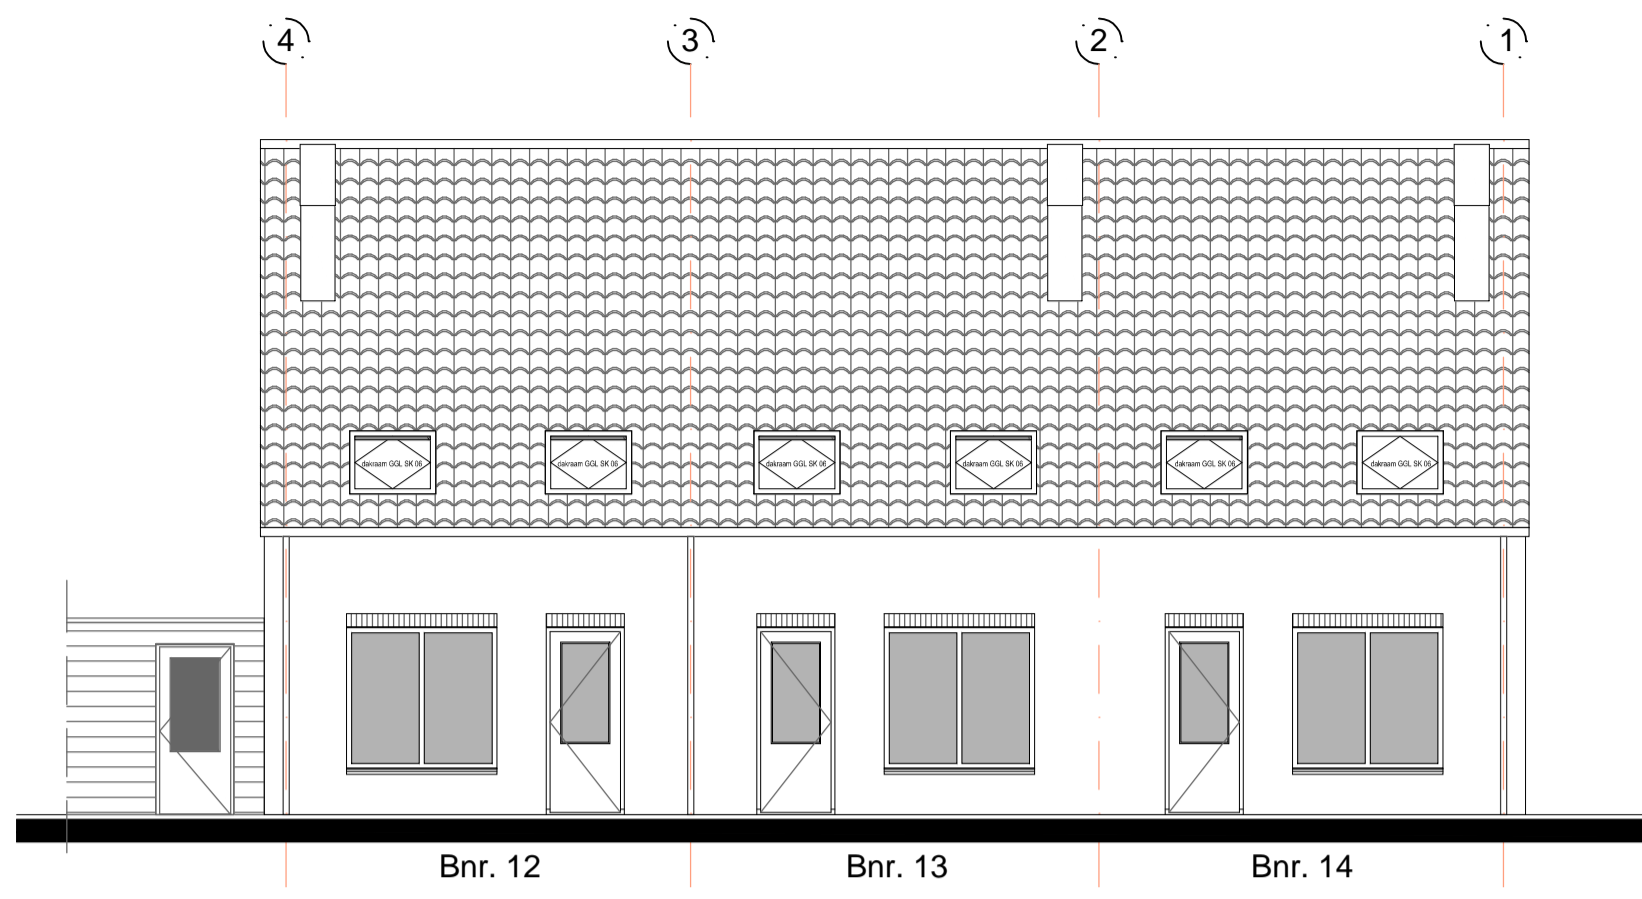


# Doorsnede (1:100)

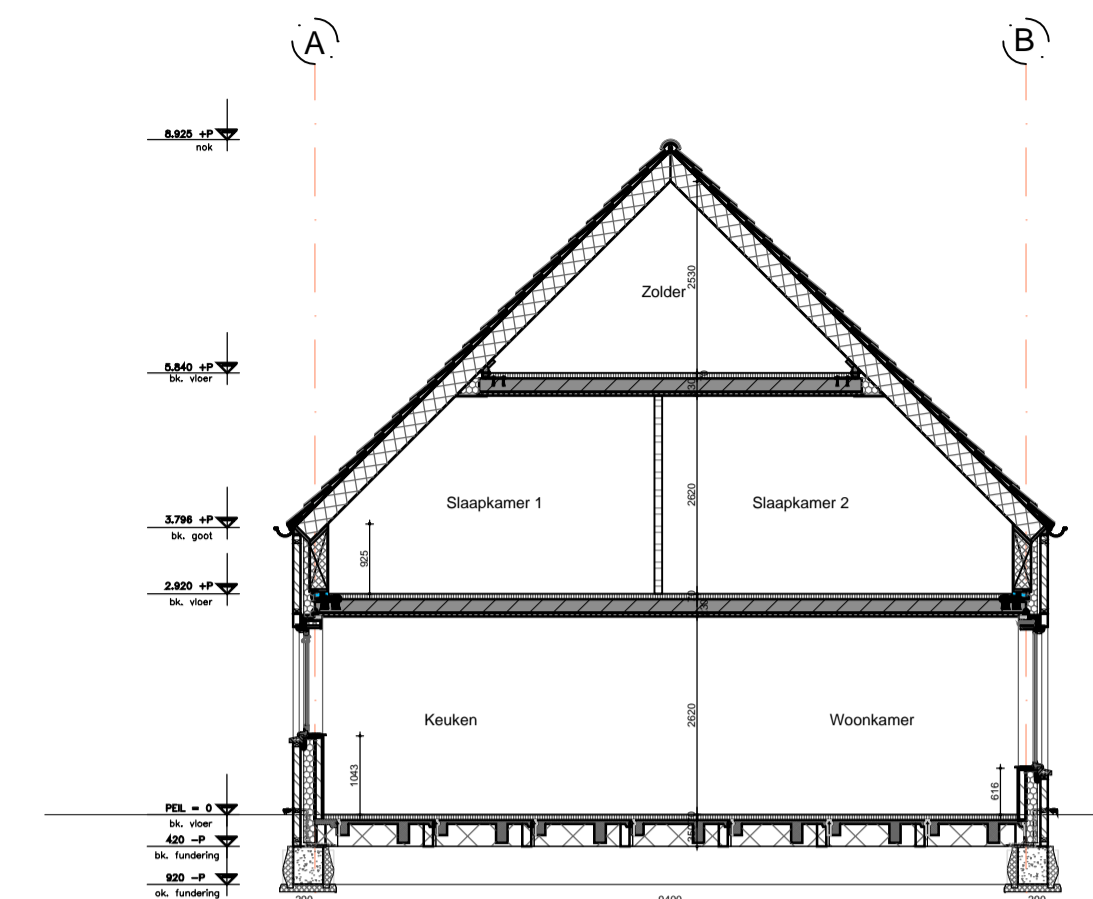


# Begane grond (1:50)

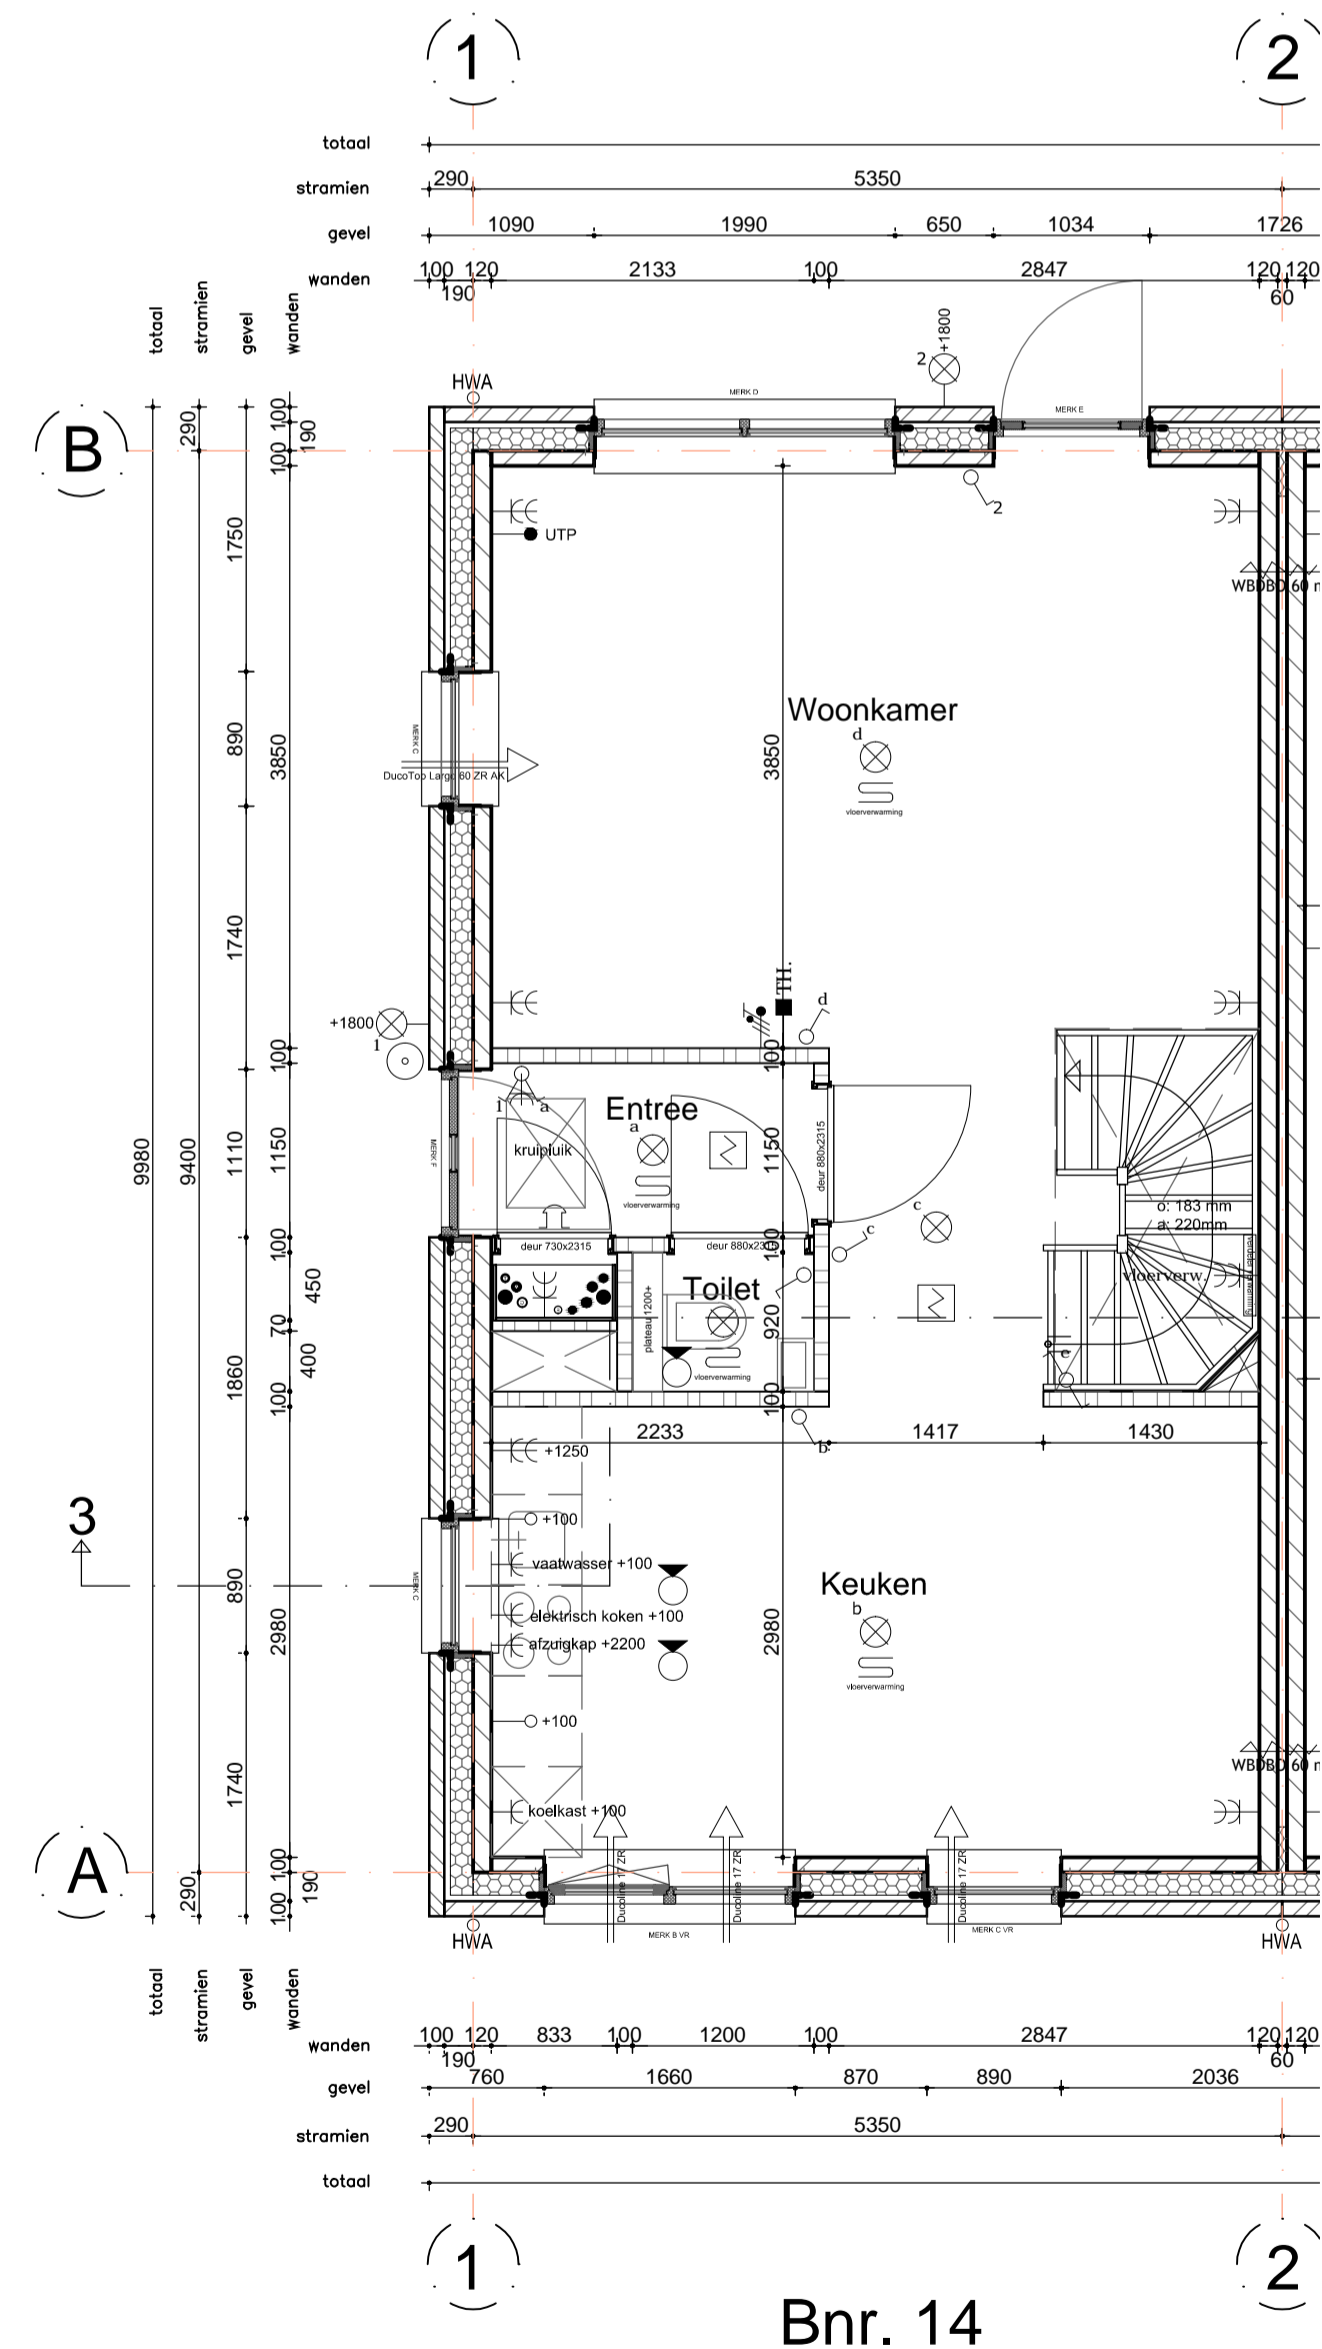

# Eerste verdieping (1:50)

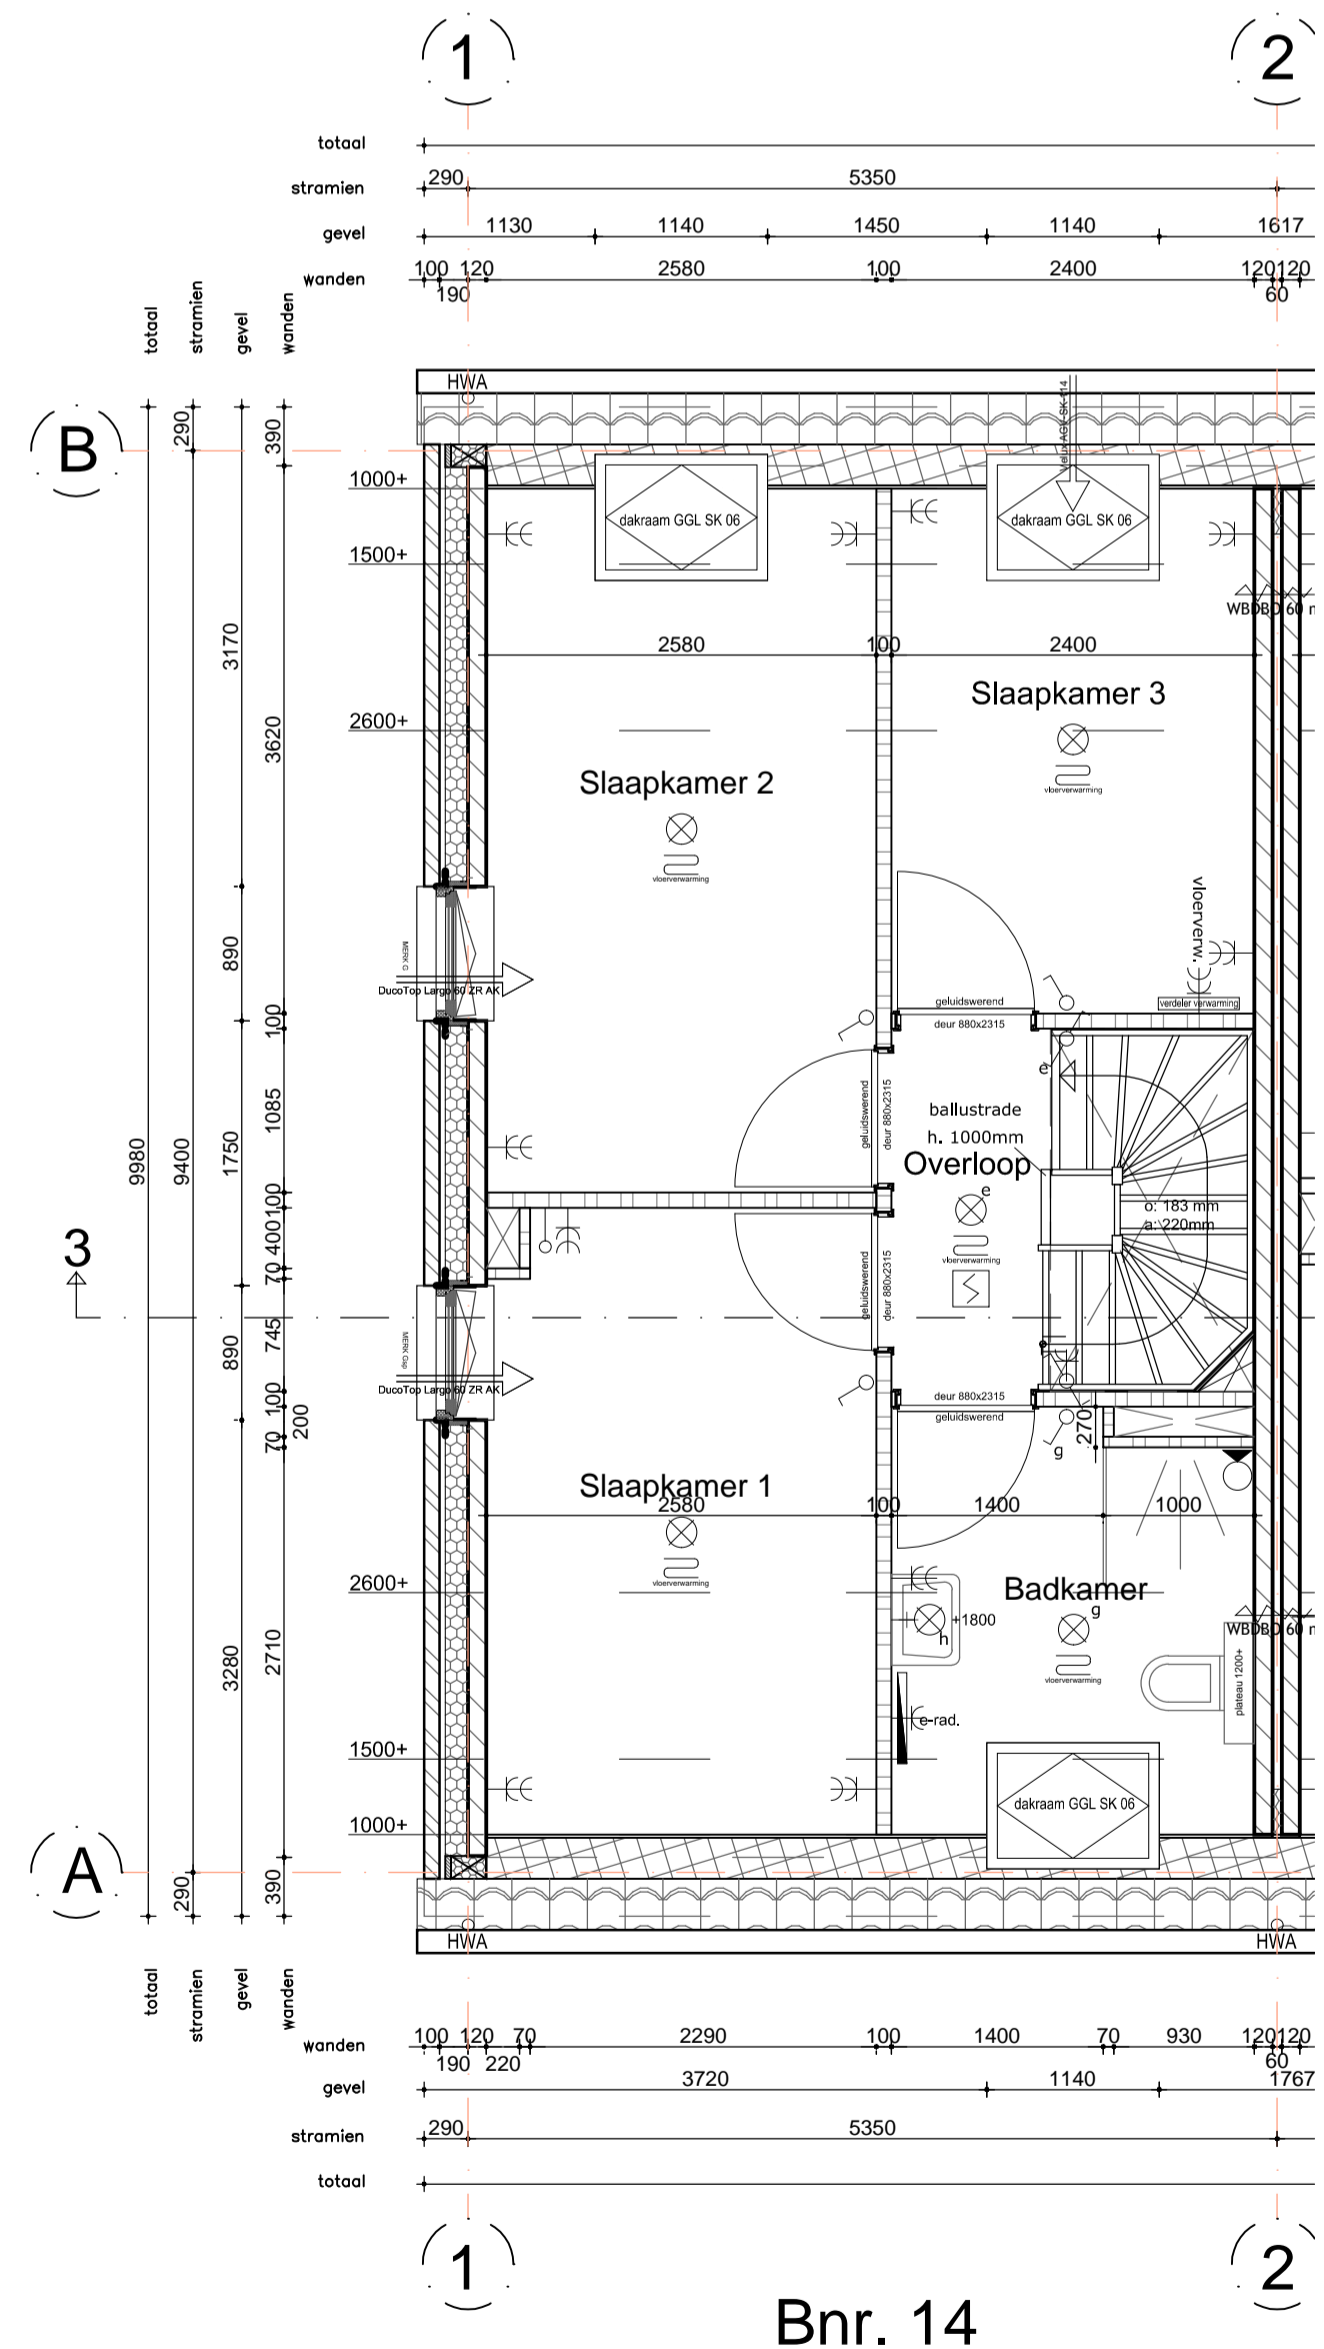

# Tweede verdieping (1:50)

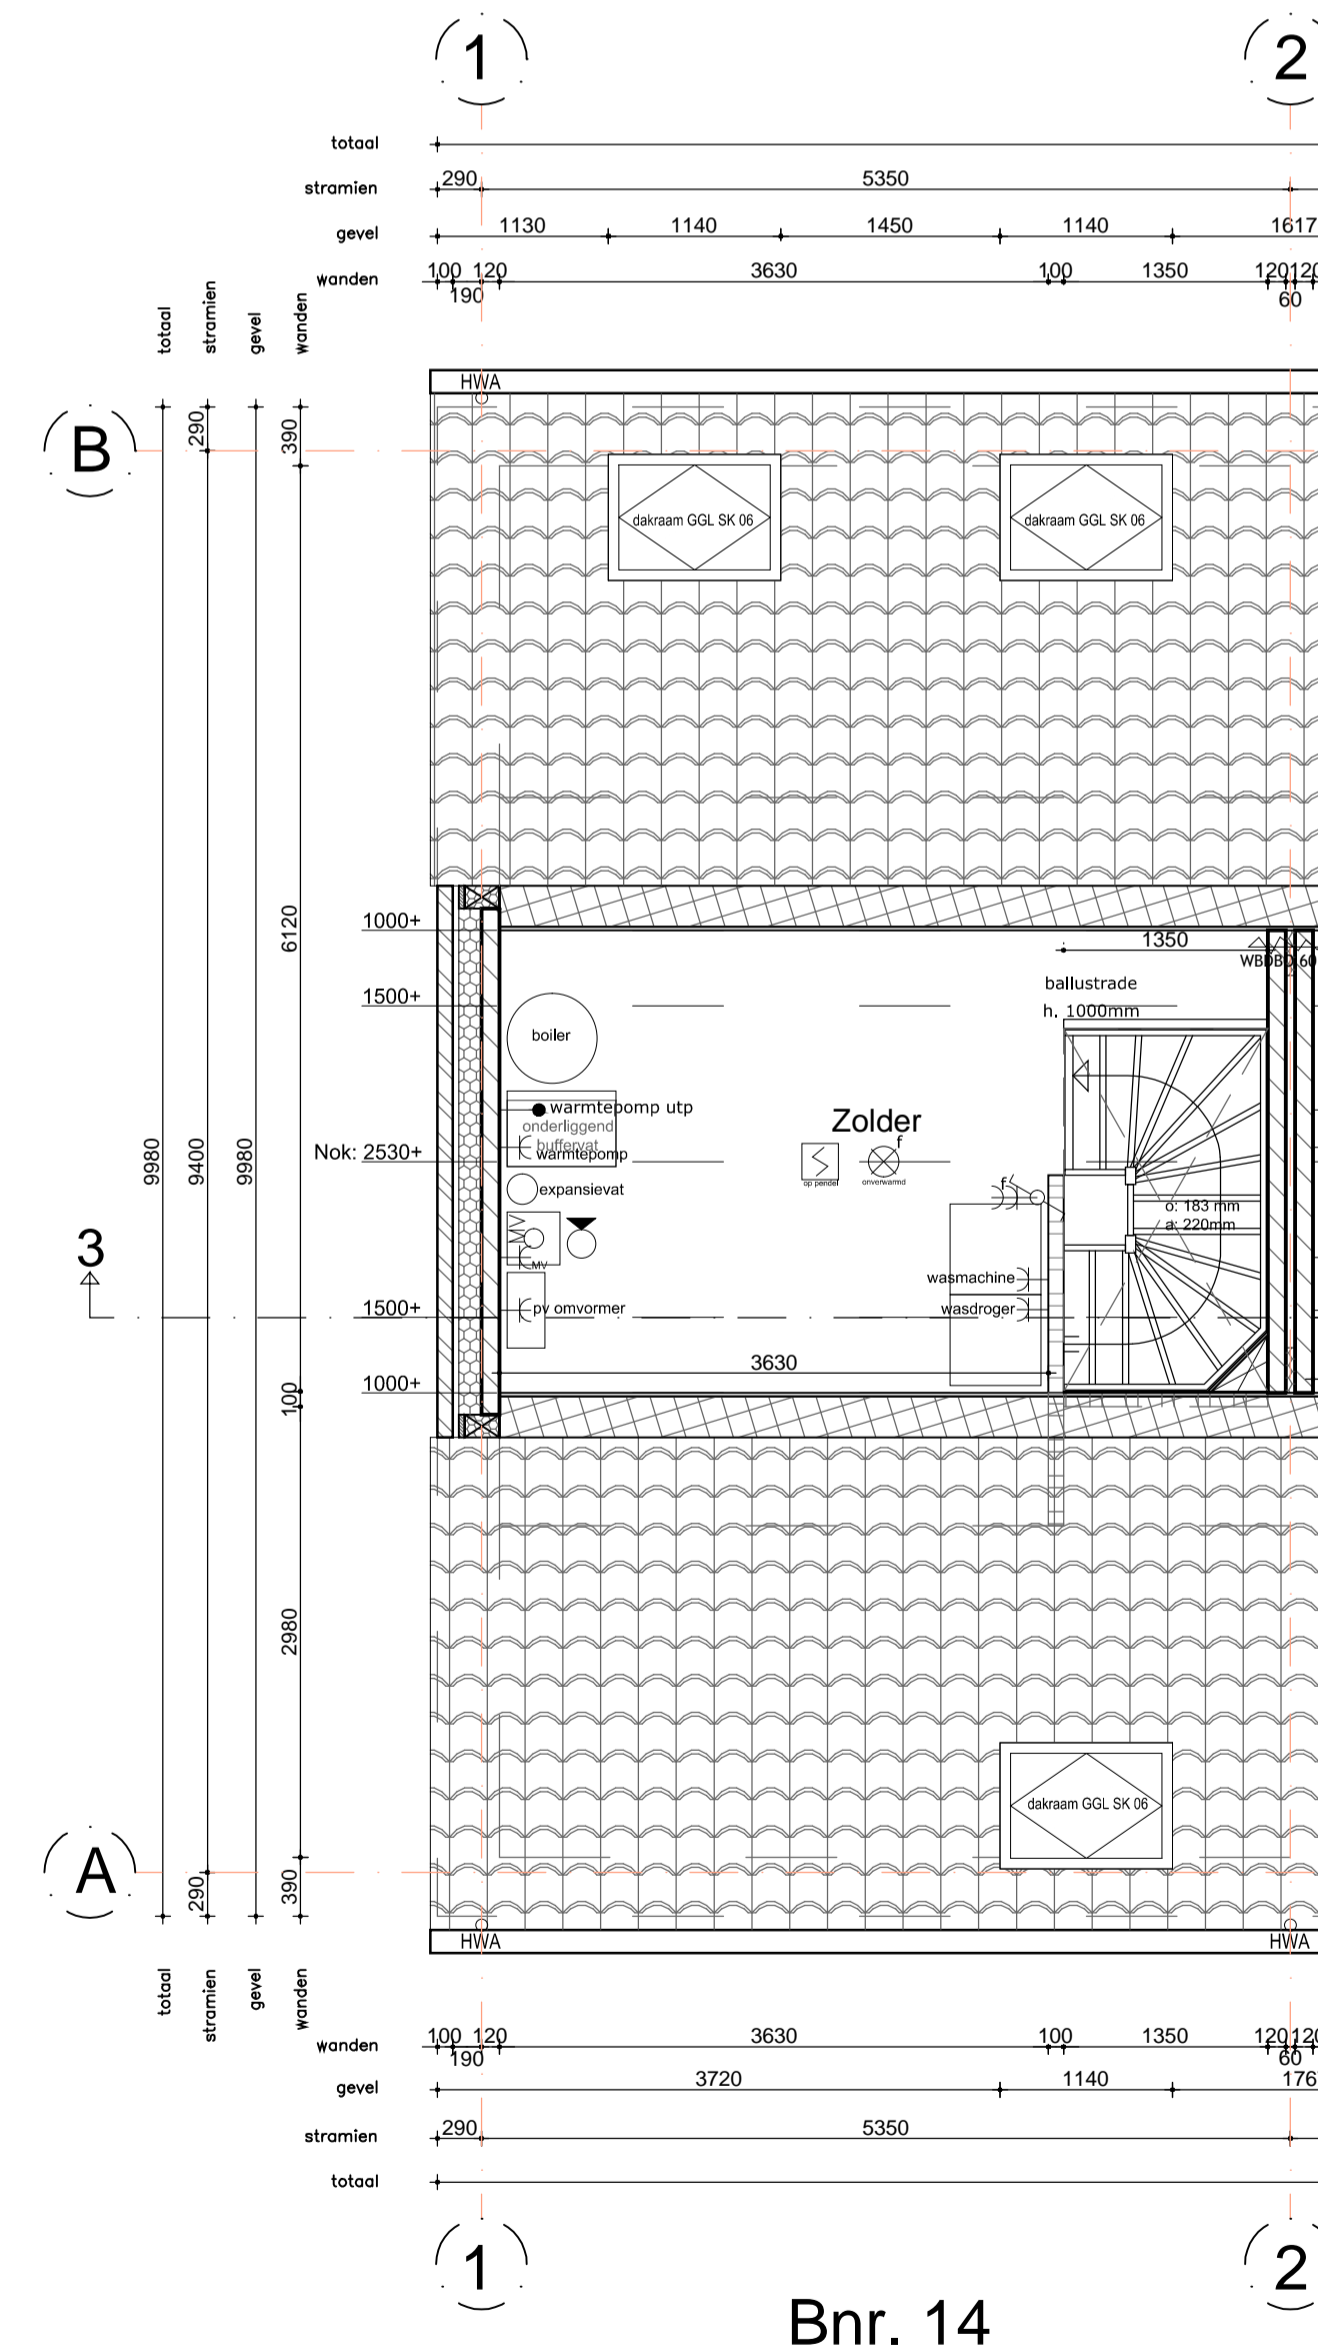

# Situatie (1:1000)



ELEKTRA		ELEKTRA	
OMSCHRIJVING	SYMBOOL/ARCERING	OMSCHRIJVING	SYMBOOL/ARCERING
lichtpunt	⊗	videofoon 1500+	⊗
wandlichtpunt	⊗	schel	⊗
bewegingsensor in plafond	⊗	beltrucker	⊗
bewegingsensor op wand	⊗	rookmelder aangesloten op lichtpunt	⊗
enkeelpolige schakelaar	⊗	meerpolige schakelaar met aansluiting bedrade lichtpunten	⊗
veelwielige schakelaar	⊗	dimmer schakelaar	⊗
kamerthermostaat bedraad 1500+ vloer	⊗	wandcontactdoos enkel met randsonde	⊗
contactpunt CAI	⊗	wandcontactdoos dubbel met randsonde	⊗
contactpunt CAI	⊗	wandcontactdoos driedubbel met randsonde	⊗
contactpunt UTP	⊗	schakelaar mechanische ventilatie 1200+ vloer	⊗
contactpunt UTP	⊗	CO2 sensor mechanische ventilatie 1200+ vloer	⊗
contactpunt UTP	⊗	data aansluiting bedraad (2-voudig)	⊗
contactpunt UTP	⊗	schakelaar	⊗
contactpunt UTP	⊗		

# ALGEMEEN

MAATVOERING:  
De tekeningen en bijbehorende stukken zijn met de grootst mogelijke zorg samengesteld. De weergegeven maatvoeringen betreffen 'circa' maten. Er kunnen derhalve geen rechten aan ontleend worden.

# VERKOOPTEKENING



Oprachtgever: Gebroeders Blokland  
Project: Ryks Rijsoord 14 woningen  
Onderdeel: VERKOOPTEKENING  
Schaal: 1:100 en 1:50 Formaat: A1  
Tekenaar:  
Datum: 23.07.2021  
Wijziging:

Rivierdijk 401 Hardinxveld Giessendam T. 0184-617486  
3372 BV www.dendunnen.nl F. 0184-614731

Schaallat (in meters)



BNR.: 14